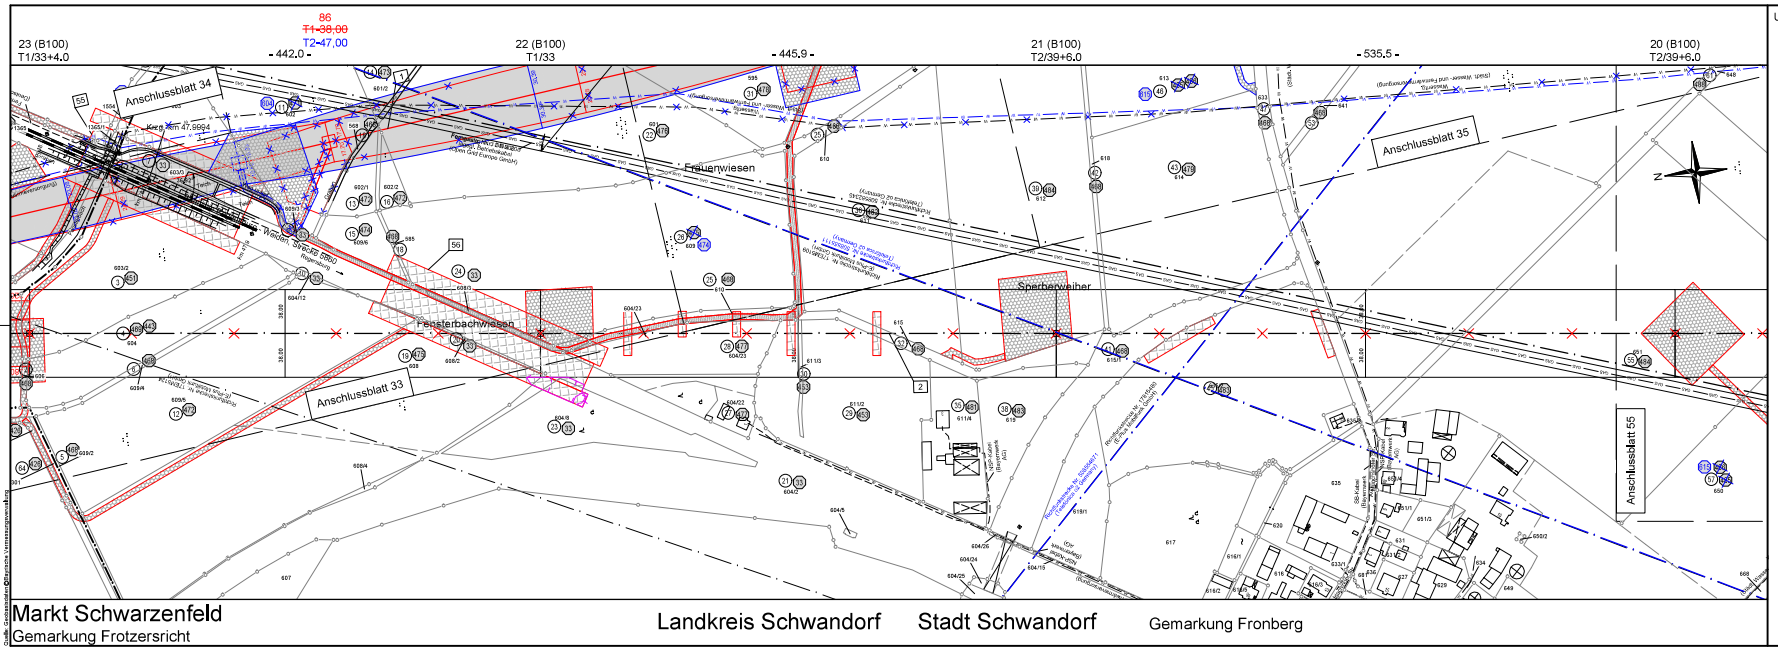

Markt Schwarzenfeld
Gemarkung Frotzersricht

Landkreis Schwandorf Stadt Schwandorf Gemarkung Fronberg

Quelle: Geobasisdaten ©Bayerische Vermessungsverwaltung

Unterlage 3.2

TENNET
Taking power to the river

380/110-kV-Leitung Etzenricht - Schwandorf

Ltg. Nr. B161

LAGE-/GRUNDERWERBSPLAN

Mast Nr. 86

2 380/220-kV-Leitung, Schwandorf - Etzenricht, B100 (Tennet)
Mast Nr. 20 - Mast Nr. 23 - Rückbau

1. Deckblatt

Legende:

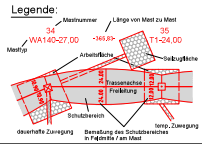

Grenzen:

- Land
- Kreis
- Stadt/Gem.
- Gemarkung
- Flurstück
- Flurbereinigung
- Rückbau
- Hoch- u. Mittelsp.-Ltg.
- Waldeinschlag

1 Bauwerksnummer
6 Eigentümerschlüsselnummer
6 Grundstücksordnungsnummer
37 Flurstücksnummer
Abspannmast
Tragmast
Schutz-/Schleifgerüst

Planfeststellungsunterlage

Aufgestellt:
Bayreuth, 17.08.2018

i.V. [signature] i.A. [signature]

Firma: Omexom Hochspannung GmbH

Maßstab: 1 : 2000

Einheit: Meter

	Datum	Name
Bearb.	21.02.2018	Joachim
Gepr.	21.02.2018	Schindler
Zustand		-
Org.-Einheit		-

Zust.	Änderung	Datum	Name
A	1. Deckblatt	30.06.21	OHS

Blatt: 54 / 57

Satzungsgemäß ausgelegen in der Zeit
vom .....
bis .....

Zeit und Ort der Auslegung sind vor Auslegung ortsüblich bekannt gemacht worden

Gemeinde: .....

Dienstsiegel/Unterschrift .....

Planfeststellungsbehörde

Planfestgestellt mit Beschluss der Regierung der Oberpfalz vom 29.07.2022,
Az. ROP-3321.0-2-31
Regensburg,
29.07.2022

gez. Dr. Rebler,
Oberregierungsrat