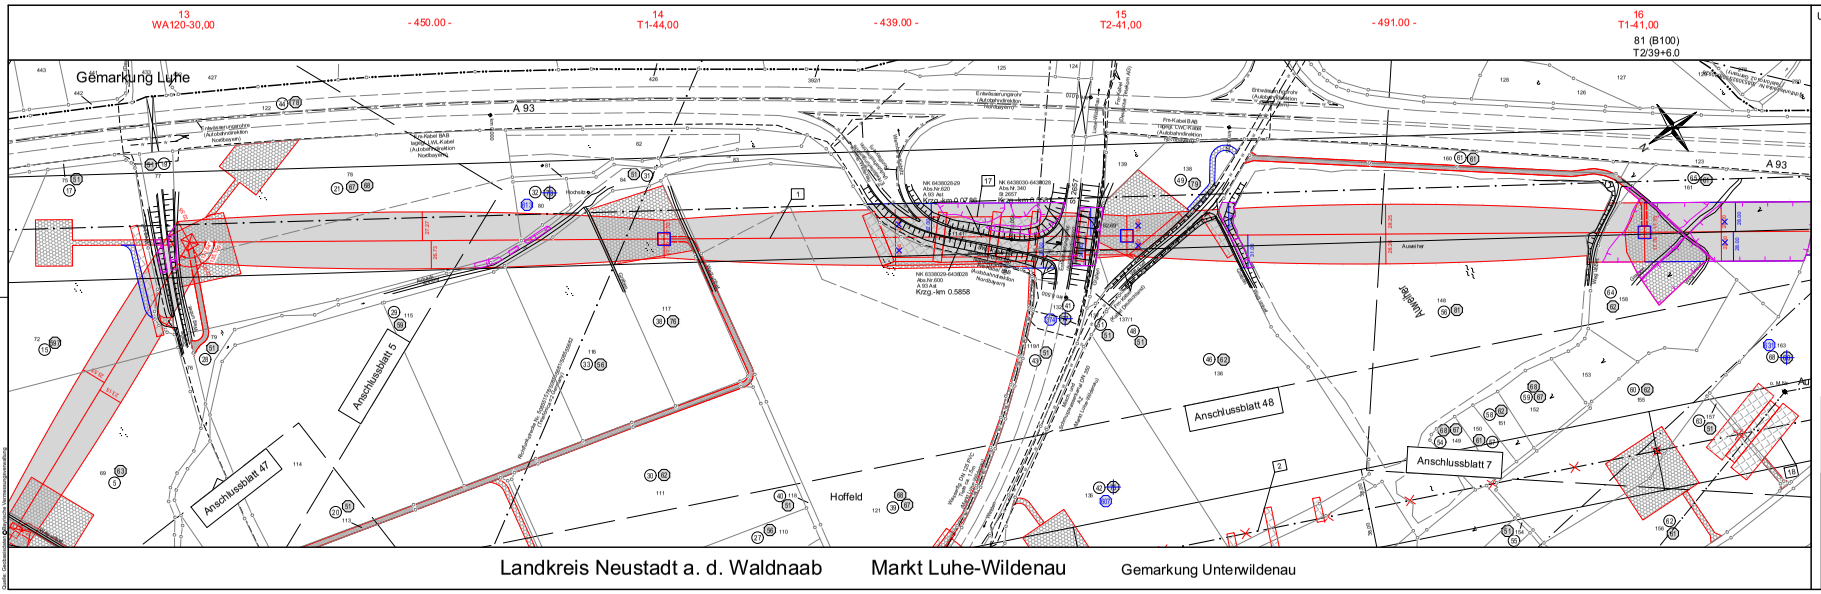

Unterlage 3.2

TenneT
Taking power further

380/110-kV-Leitung Etzenricht - Schwandorf

Ltg. Nr. B161

LAGE-/GRUNDERWERBSPLAN

Mast Nr. 13 - Mast Nr. 16

2 380/220-kV-Leitung, Schwandorf - Etzenricht, B100 (Tennet)
Mast Nr. 81, Rückbau

1. Deckblatt

Legende:

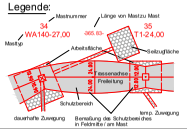

Grenzen:

- Bauwerksnummer
- Eigentümerschlüsselnummer
- Grundbuchbereinigungsnummer
- 37 Flurstücksnummer
- Abspannmast
- Tragmast
- Schutz-Schrittgerüst
- Land
- Kreis
- Stadt/Gem.
- Gemarkung
- Flurstück
- Flurbereinigung
- Rückbau
- Hoch- u. Mittelsp.-Ltg.
- Waldanschlag

Planfeststellungsunterlage

Aufgestellt
Bayreuth, 17.08.2018

Satzungsgemäß ausgelegen in der Zeit
vom .....
bis .....
Zeit und Ort der Auslegung sind vor Auslegung ortsüblich bekannt gemacht worden
Gemeinde: .....

Ortsüblicher Unterschrift: .....

Firma	Maßstab:	Einheit:
Omexom Hochspannung GmbH	1 : 2000	Meter

	Datum	Name
Bearb.	20.02.2018	Joachim
Gepr.	20.02.2018	Schindler
Zustand		-
Org.-Einheit		-

Zust.	Änderung	Datum	Name
A	1. Deckblatt	30.06.21	OHS

Blatt: 06 / 07

Planfeststellung

Planfestgestellt mit Beschluss der Regierung der Oberpfalz vom 29.07.2022,
Az. ROP-3321.0-2-31
Regensburg, 29.07.2022

gez. Dr. Rebler,
Oberregierungsrat

Quelle: Geobasisdaten © Bayerische Vermessungsverwaltung