

22  
T1-38,00  
VK  
D/21  
SF

- 412,00 -


23  
T1-38,00  
VK  
D/21

- 269,00 -



24  
T1-32,00  
VK  
D/21  
SF

- 321,20 -

25  
WA120-27,00  
DA  
D/21

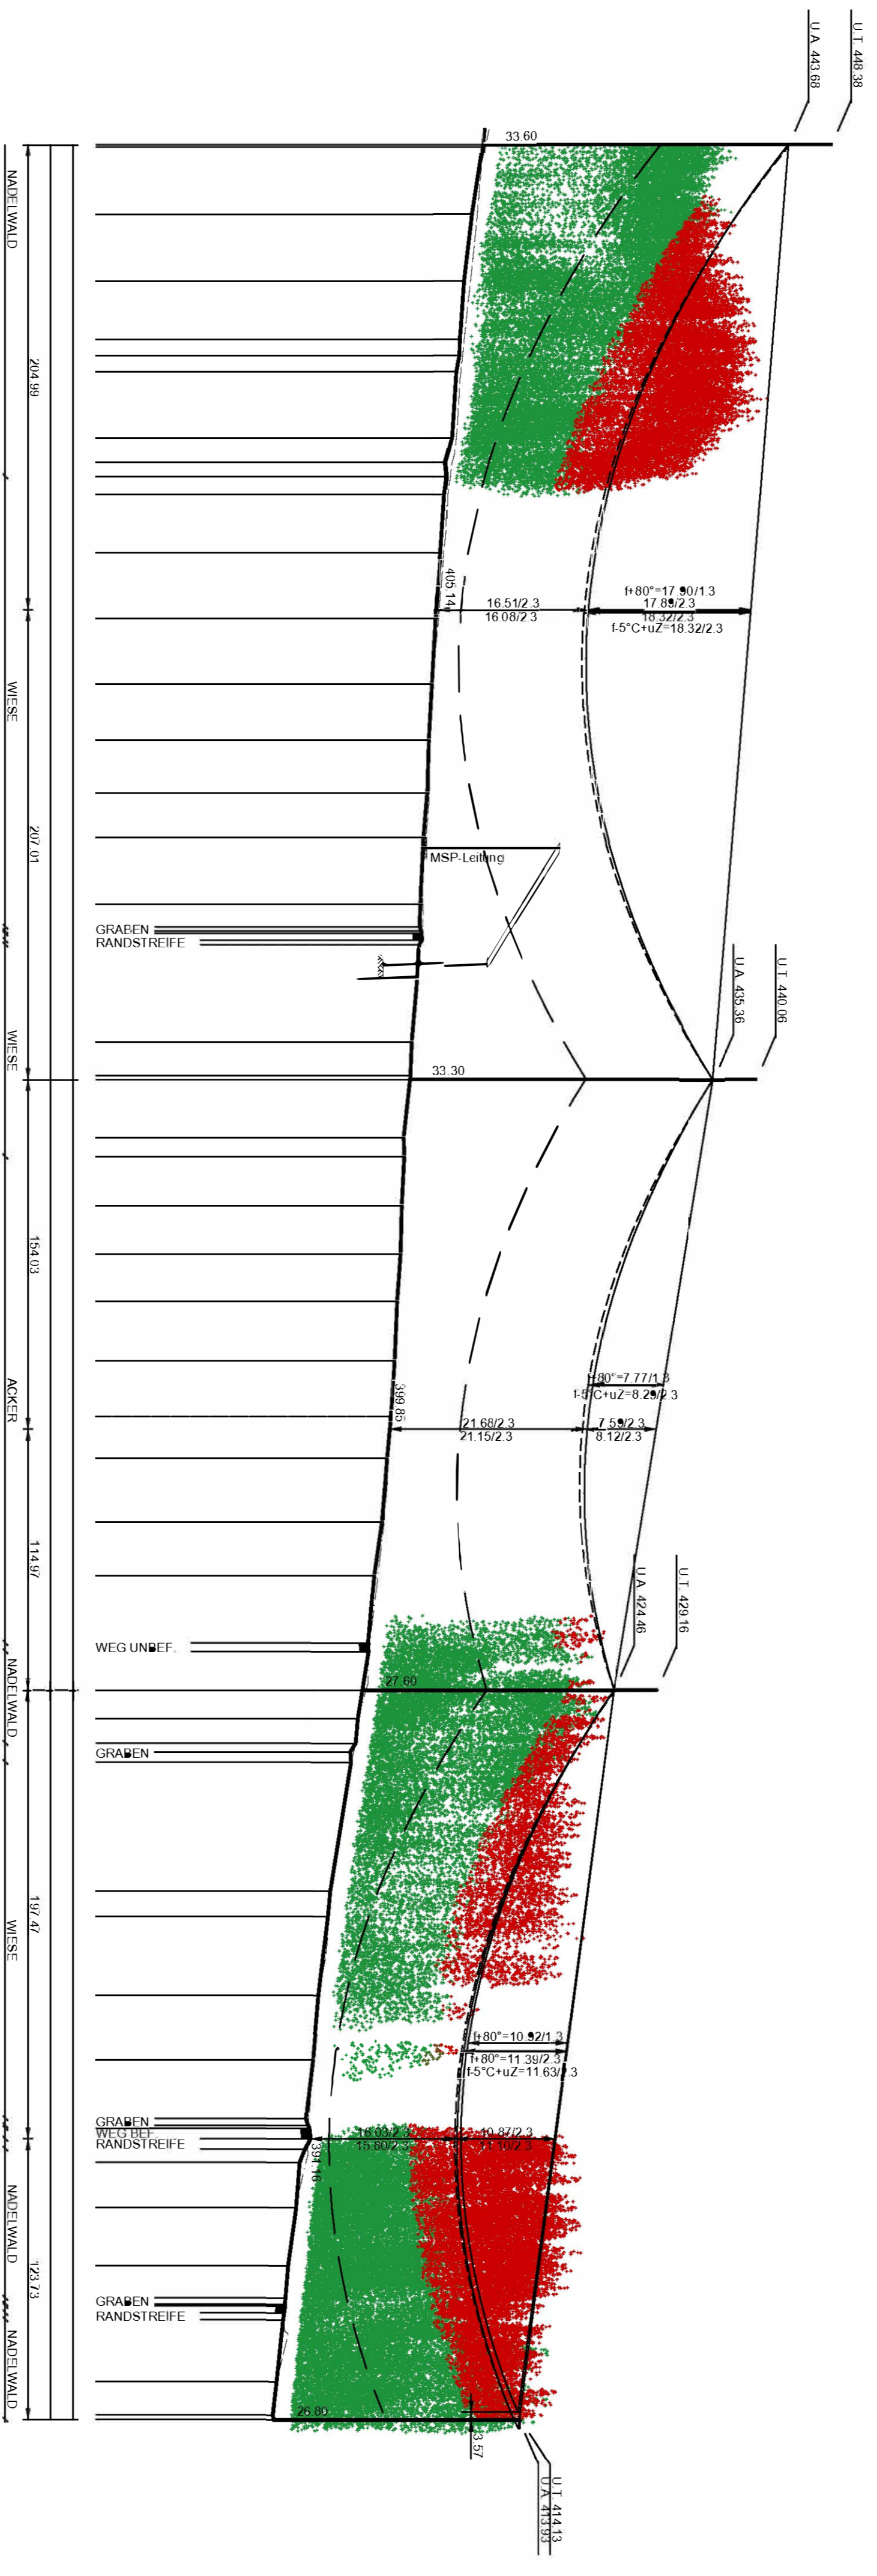

336,00 NHN

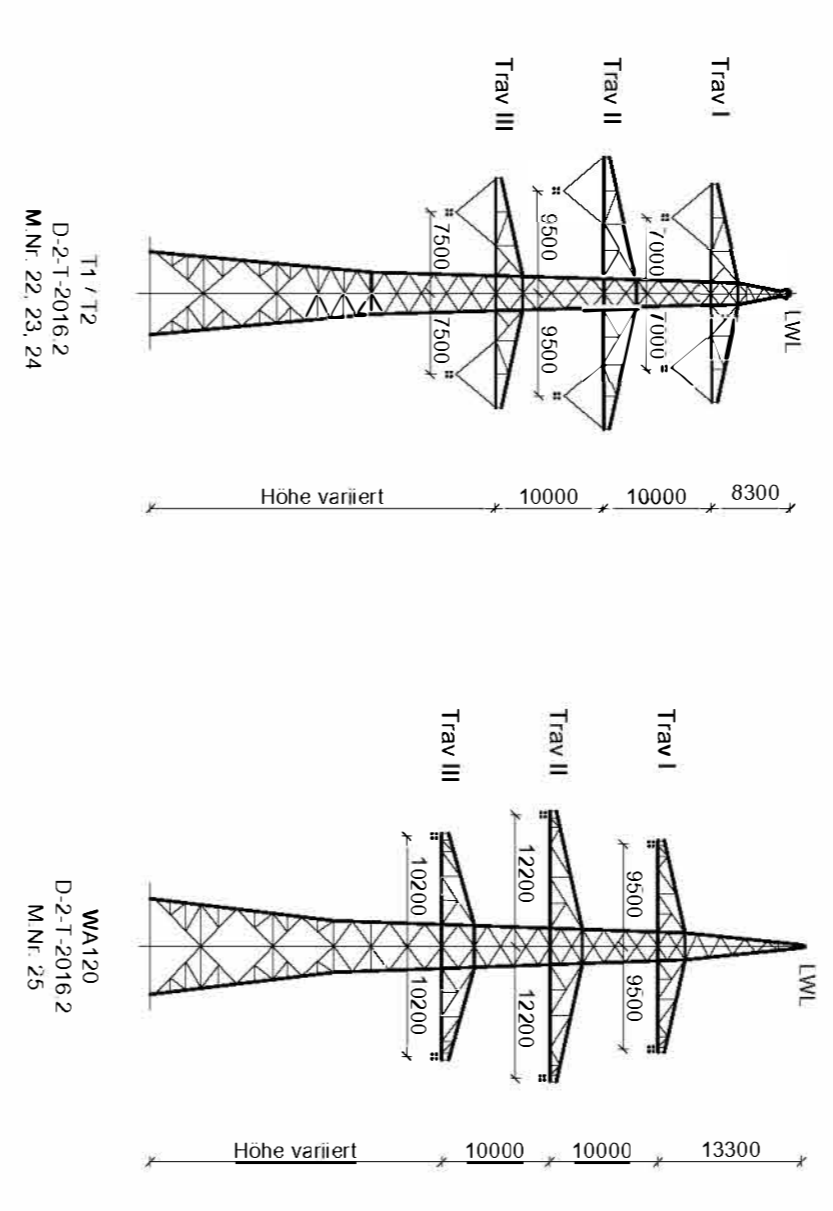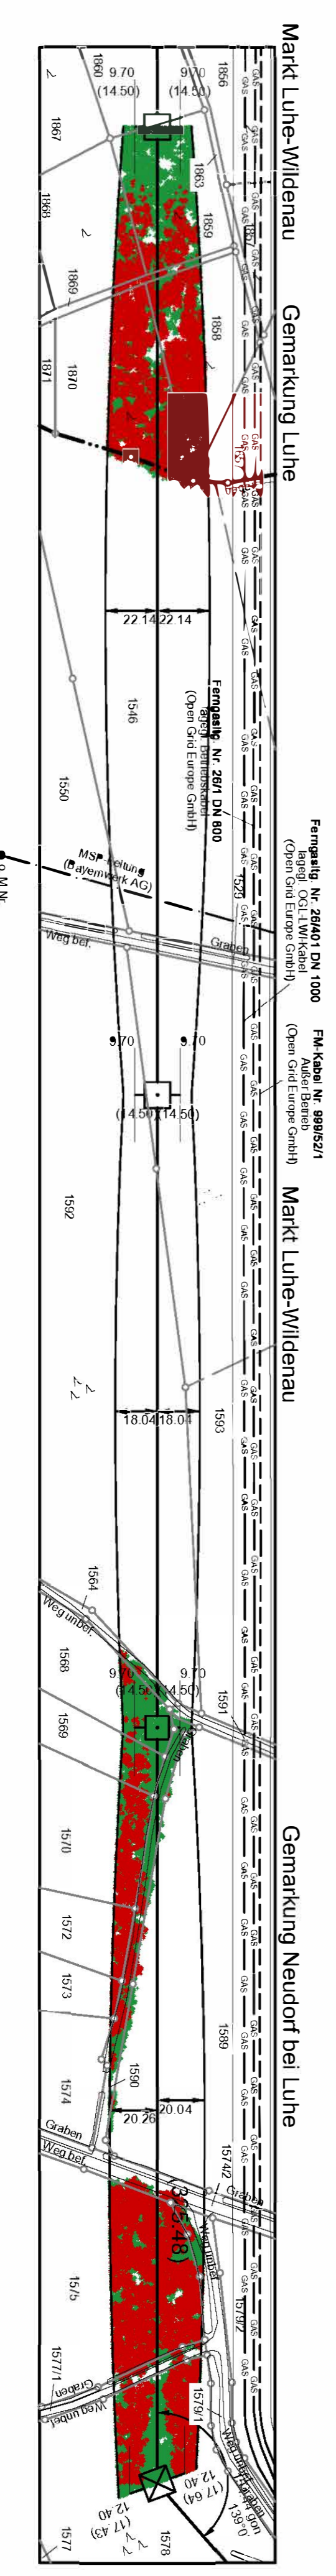

Unterlage 4.2

# 380/110-kV-Leitung Etenricht - Schwandorf

Lfg. Nr. B161

## LÄNGENPROFIL DECKBLATT

Mast-Nr. 22 - Mast-Nr. 25



DIN VDE Bestimmung : 0210/EN 50341/04.16 EIS 2 WIND 1 TEMP.: 80°C  
Gestänge : D/21/20/6,2

Basissellung : 2,2 x 4 x 565-AUTZ-STAC ca. = 46,0 Nm/m²

Leitersell :  
Ersatzell :  
Luftkabel : 1 X 122 AL3/6T A2/OSA-13,4; dtgl; zum Leitersell bei EDS  
Ketten : DA = 7,00m; VK = 4,70m  
Seitliche Überhebung : 15,0m rechts oder links aufgenommen  
Datum der Profilaufnahme : 04/2015

### Planfeststellungsunterlagen

Auftragstell. Bsp/Projekt : 17.08.2018  
Gemeinde : .....

Firma : Onexom  
Hochspannung GmbH  
Länge 1:2000  
Höhe 1:5000

Zahl	1. Dossblatt	20.06.21.015	Datum	Bild	101/48
A	1. Dossblatt	20.06.21.015	Datum	Bild	101/48

Planfestgestellt mit Beschluss der Regierung der Oberpfalz vom 29.07.2022.  
Az. ROP-3321.0-2-31  
Regensburg, 29.07.2022