64		65		66		67
WA160-27,00	- 375.00 -	T1-35,00	- 338.00 -	T1-38,00	- 458.00 -	T1-32,00
DA D-2-D SF		VK D-2-D		VK D-2-D SF		VK D-2-D

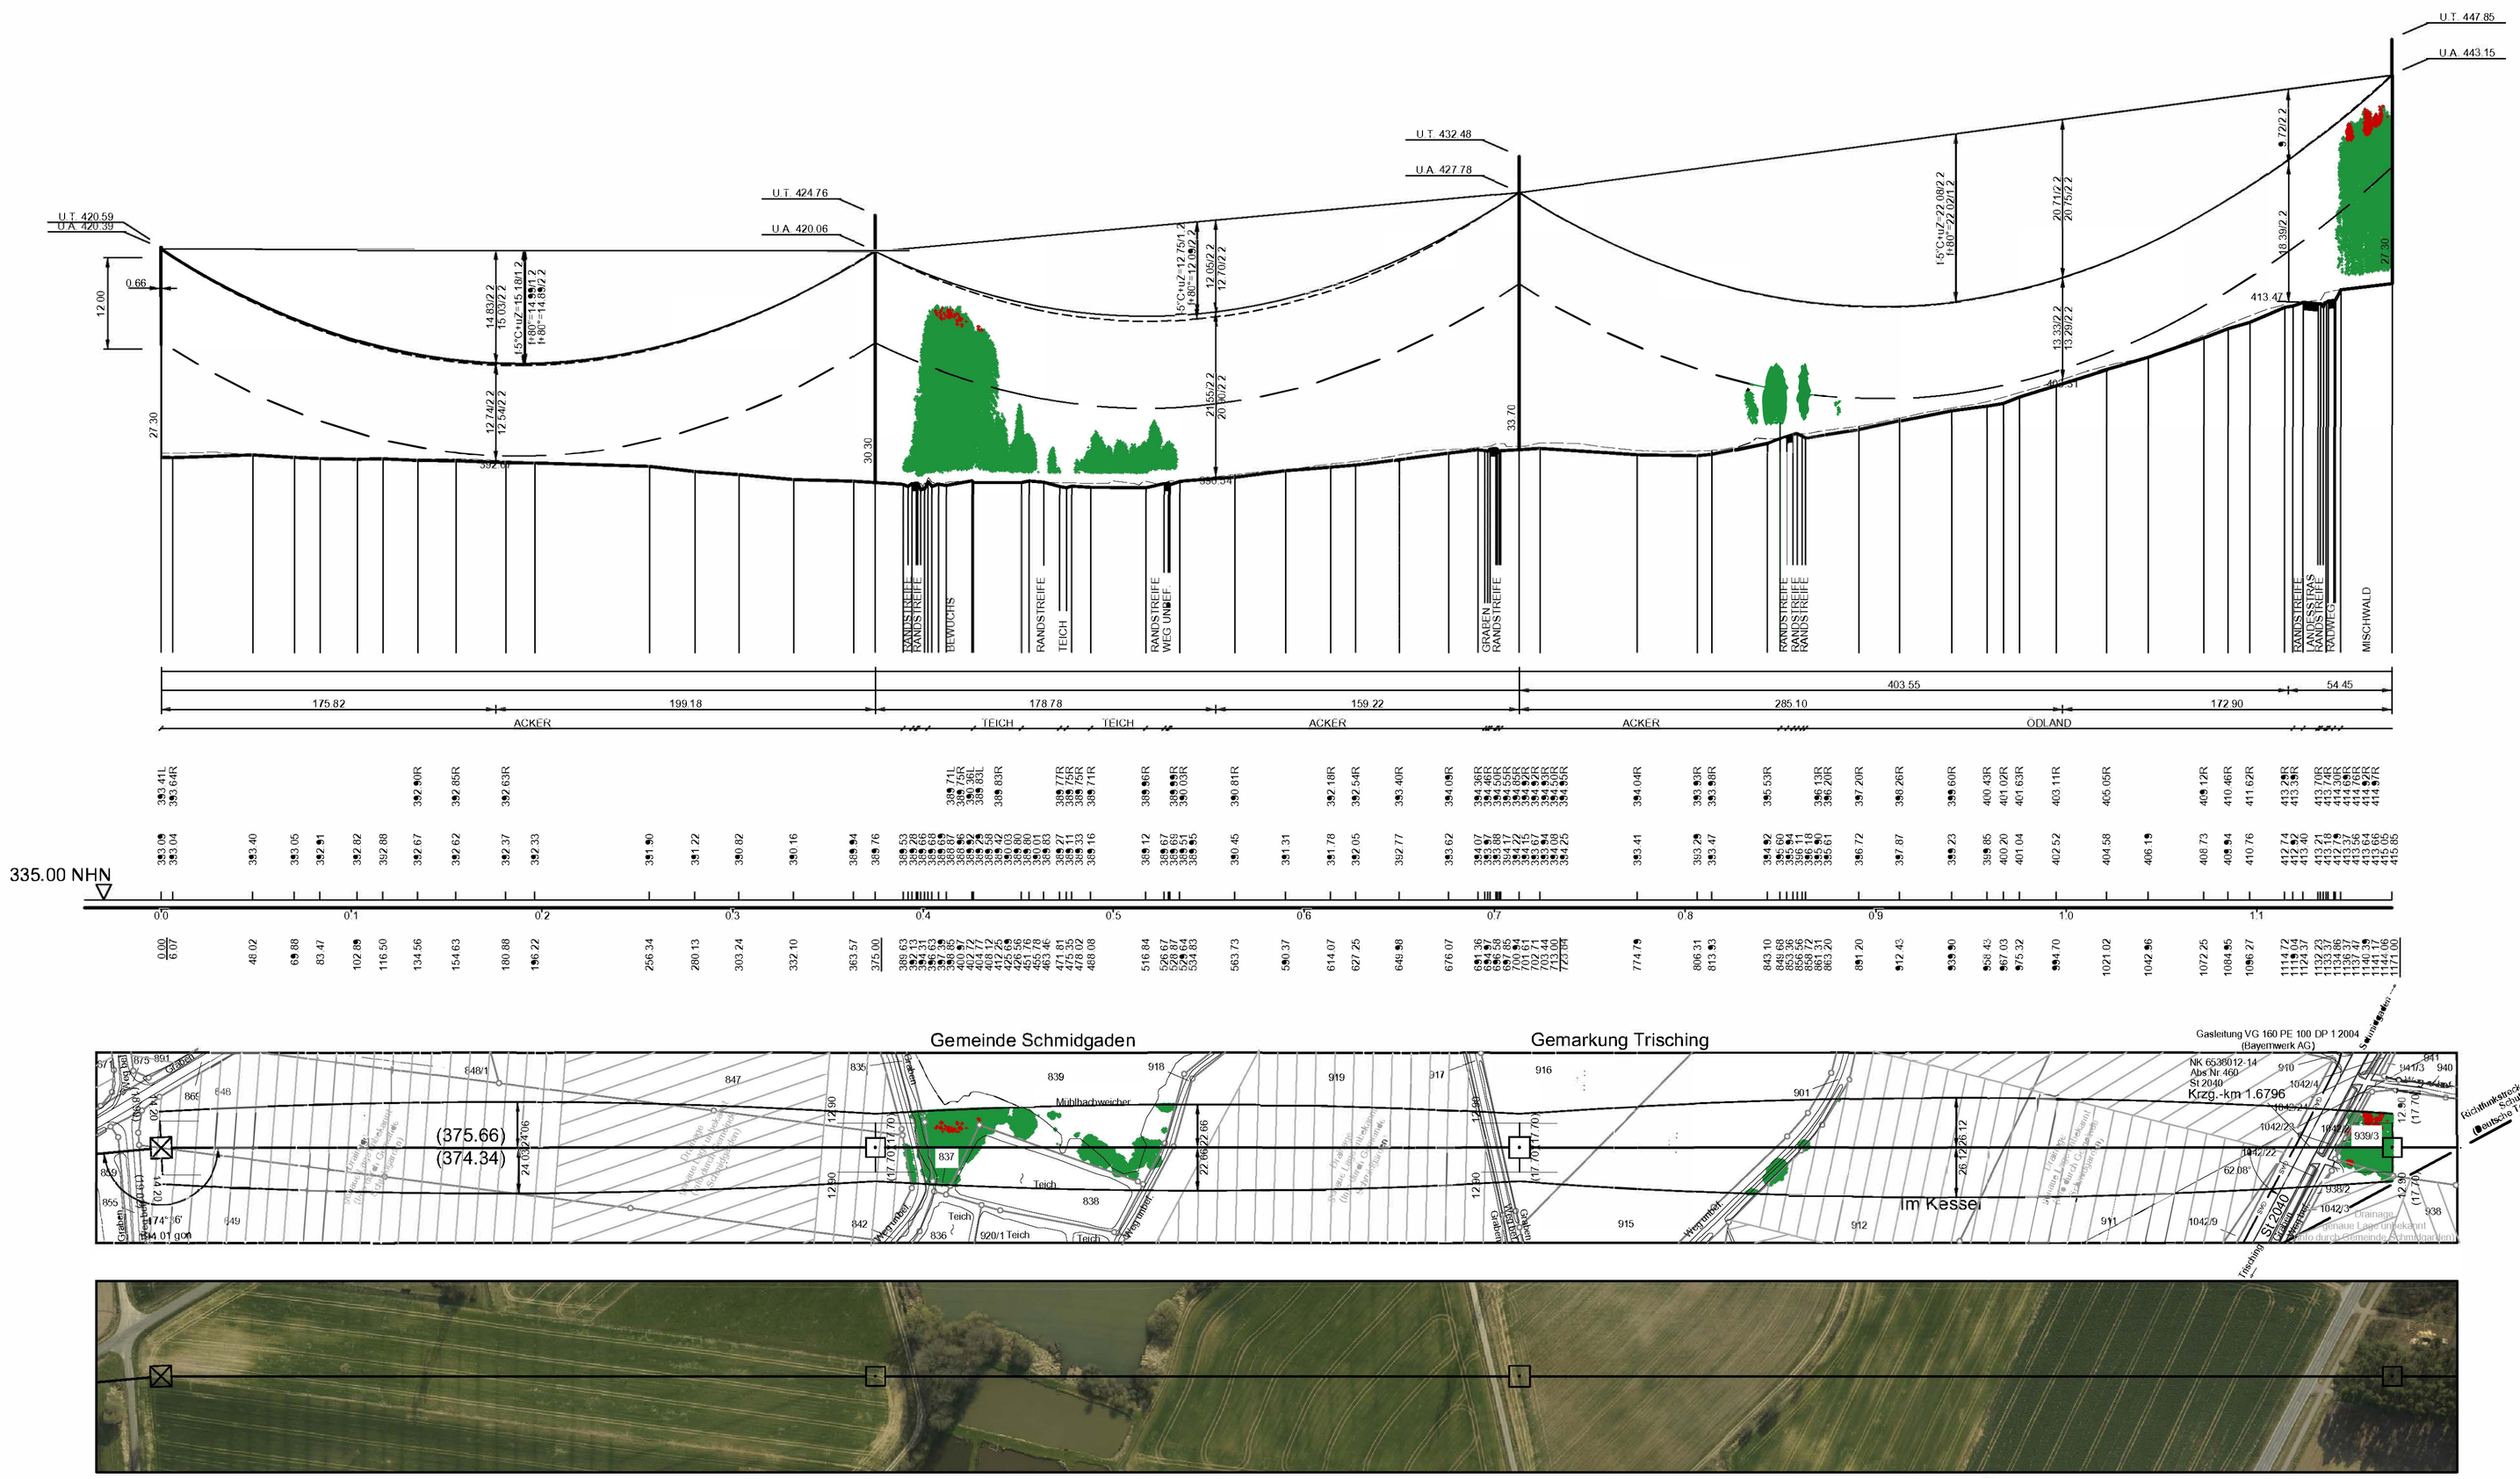

Quelle: Geobasisdaten © Bayrische Vermessungsverwaltung

Vegetationspunkte mit Seilabstand < 5.00 m
Vegetationspunkte mit Seilabstand >= 5.00 m

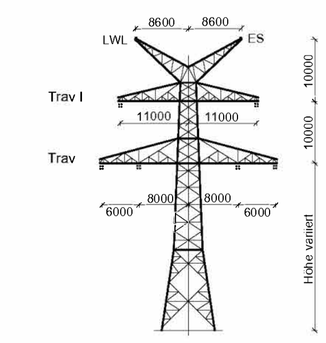

WA160
(geteilte Erdseilstütze)
D-2-D-2015.3
M.Nr. 64

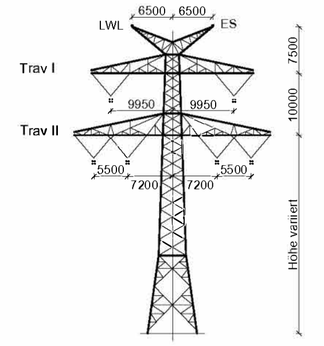

T1
(geteilte Erdseilstütze)
D-2-D-2015.3
M.Nr. 65, 66, 67

Unterlage 4.2

TenneT
Taking power further

380/110-kV-Leitung Etzenricht - Schwandorf

Ltg. Nr. B161

LÄNGENPROFIL DECKBLATT

Mast-Nr. 64 - Mast-Nr. 67

DIN VDE-Bestimmung	:	0210/EN 50341/04.16 EIS 2 WIND 1 TEMP.: 80°C
Gestänge	:	D-2-D-2015.3
Beseilung		
Leiterseil	:	2 x 3 x 4 x 565-AL1/72-ST1A; α_r = 46.0 N/mm²
	:	
Erdseil	:	1 x 122-AL1/71-ST1A; ähnl. zum Leiterseil bei EDS
Luftkabel	:	1 x 122-AL3/61-A20SA-13,4; ähnl. zum Leiterseil bei EDS
Ketten	:	DA = 7.00m; VK = 4,70m
Seitliche Übernöhung	:	15,0 m rechts ——— oder links — — — aufgenommen
Datum der Profilaufnahme	:	04/2015

Planfeststellungsunterlage

Aufgestellt
Bayreuth, 17.08.2018

i.V. Erdacker

Satzungsgemäß ausgelegen in der Zeit
vom .....
bis .....

Zeit und Ort der Auslegung sind vor Auslegung ortsüblich bekannt gemacht worden

Gemeinde: .....

Dienstsiegel/Unterschrift

Planfeststellungsbehörde

Planfestgestellt mit Beschluss der Regierung der Oberpfalz vom 29.07.2022, Az. ROP-3321.0-2-31 Regensburg, 29.07.2022

gez. Dr. Rebler, Oberregierungsrat

Firma	Maßstab:	Einheit
Omexom Hochspannung GmbH	Länge 1:2000 Höhe 1:500	Meter

	Datum	Name
Bearb.	13.12.2017	Kufer
Gepr.	26.03.2018	Schindler
Zustand	-	
Org.-Einheit	-	

TenneT Taking power further

Zust	Änderung	Datum	Name	Blatt 24 / 46
A	1. Deckblatt	30.06.21	OHS	