

106
WA140WAZ-24,00
DA-110kV
DA-4-DE
HWF 1,25 / 110-kV WE100

- 377.00 -

107
T1-38,00
VK
D-2-D
HWF 1,00


- 375.77 -

108
WA140-42,00
DA
D-2-D
HWF 1,00
Verdriller (380-kV)


110-kV-Leitung Schwandorf - Schwarzenfeld				
Ltg. O6				
Betreiber: Bayernwerk AG				
Kreuzungswinkel: 15.69°				
Lastfall nach EN 50341/04.16 W1/E2				
Proj. Ltg.	Krz. Ltg.	Abstand [m]		
80°C	LS Trav.II links	40°C	LWL Spitze	5.67
-5°C+ungl.Eis	LS Trav.II links	-5°C	LWL Spitze	5.07
40°C+A	LS Trav.II links	40°C+A	LWL Spitze	5.65

110-kV-Freitlg. Schwandorf - Amberg				
Ltg. O21				
Betreiber: Bayernwerk AG				
Kreuzungswinkel: 37.98°				
Lastfall nach EN 50341/04.16 W1/E2				
Proj. Ltg.	Krz. Ltg.	Abstand [m]		
80°C	LS Trav.II rechts	40°C	ES Spitze	8.84
-5°C+ungl.Eis	LS Trav.II rechts	-5°C	ES Spitze	8.75
40°C+A	LS Trav.II rechts	40°C+A	ES Spitze	8.67

Vegetationspunkte mit Seilabstand < 5,00 m
Vegetationspunkte mit Seilabstand >= 5,00 m


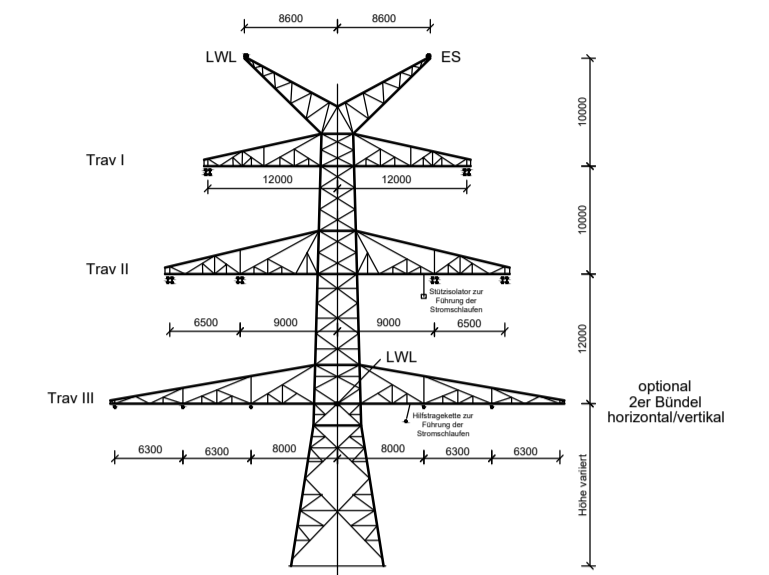


WA140WAZ
110-kV WE100
D-A-4-DE-2015.3
M.Nr. 106

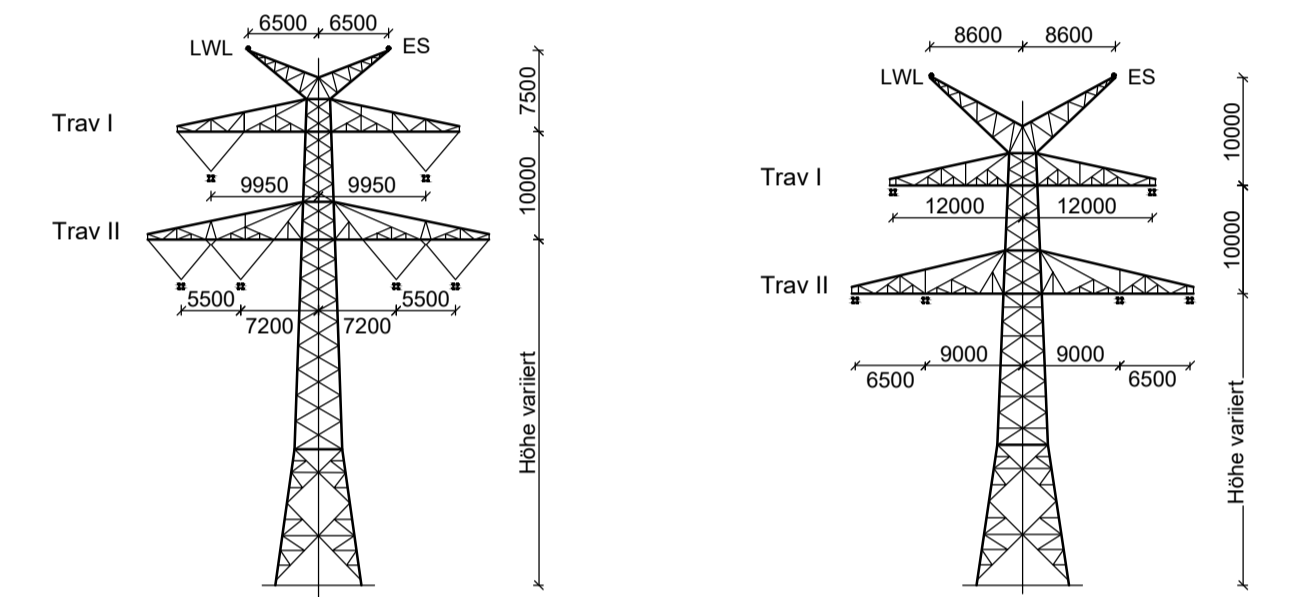

T1
(geteilte Erdseilstütze)
D-2-D-2015.3
M.Nr. 107

WA140
(geteilte Erdseilstütze)
D-2-D-2015.3
M.Nr. 108
Verdriller (380-kV)

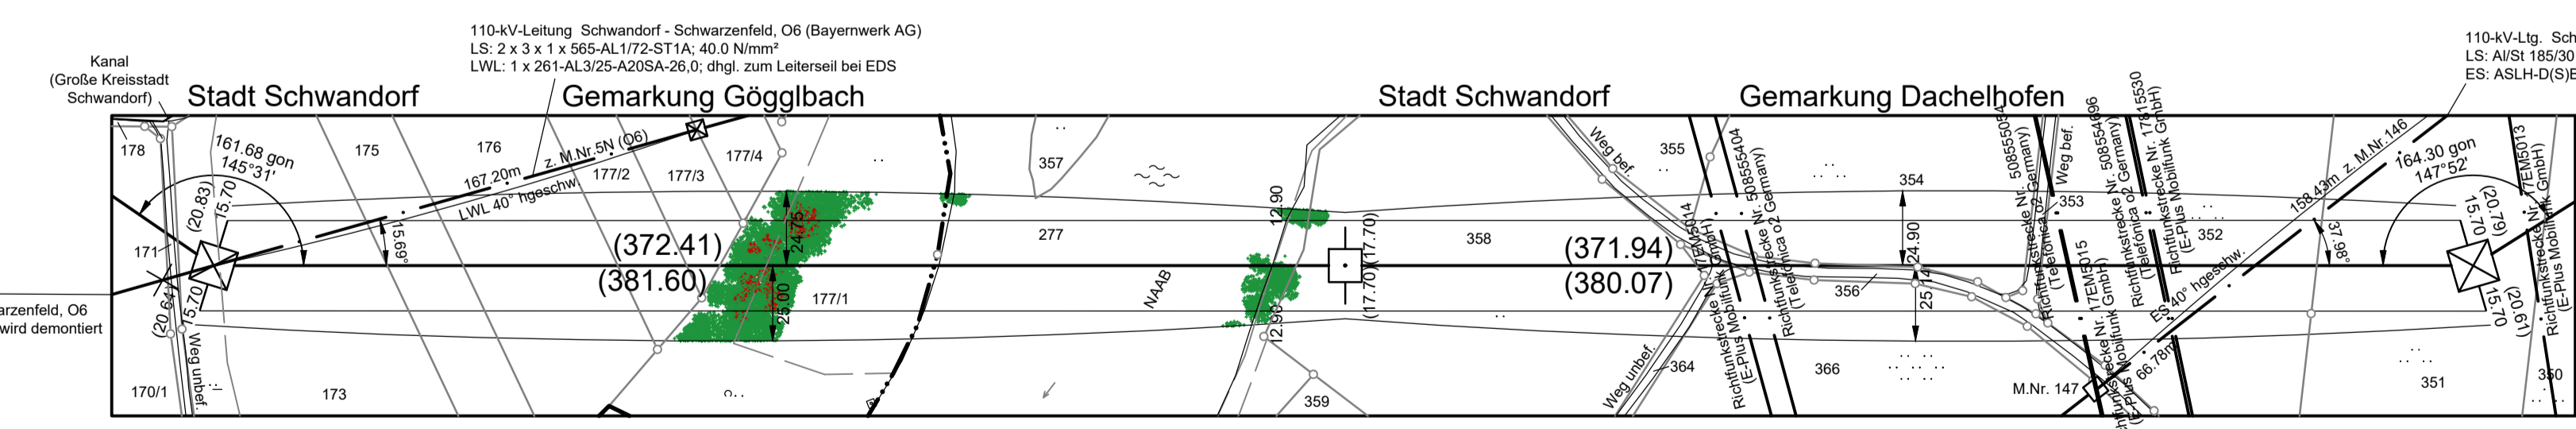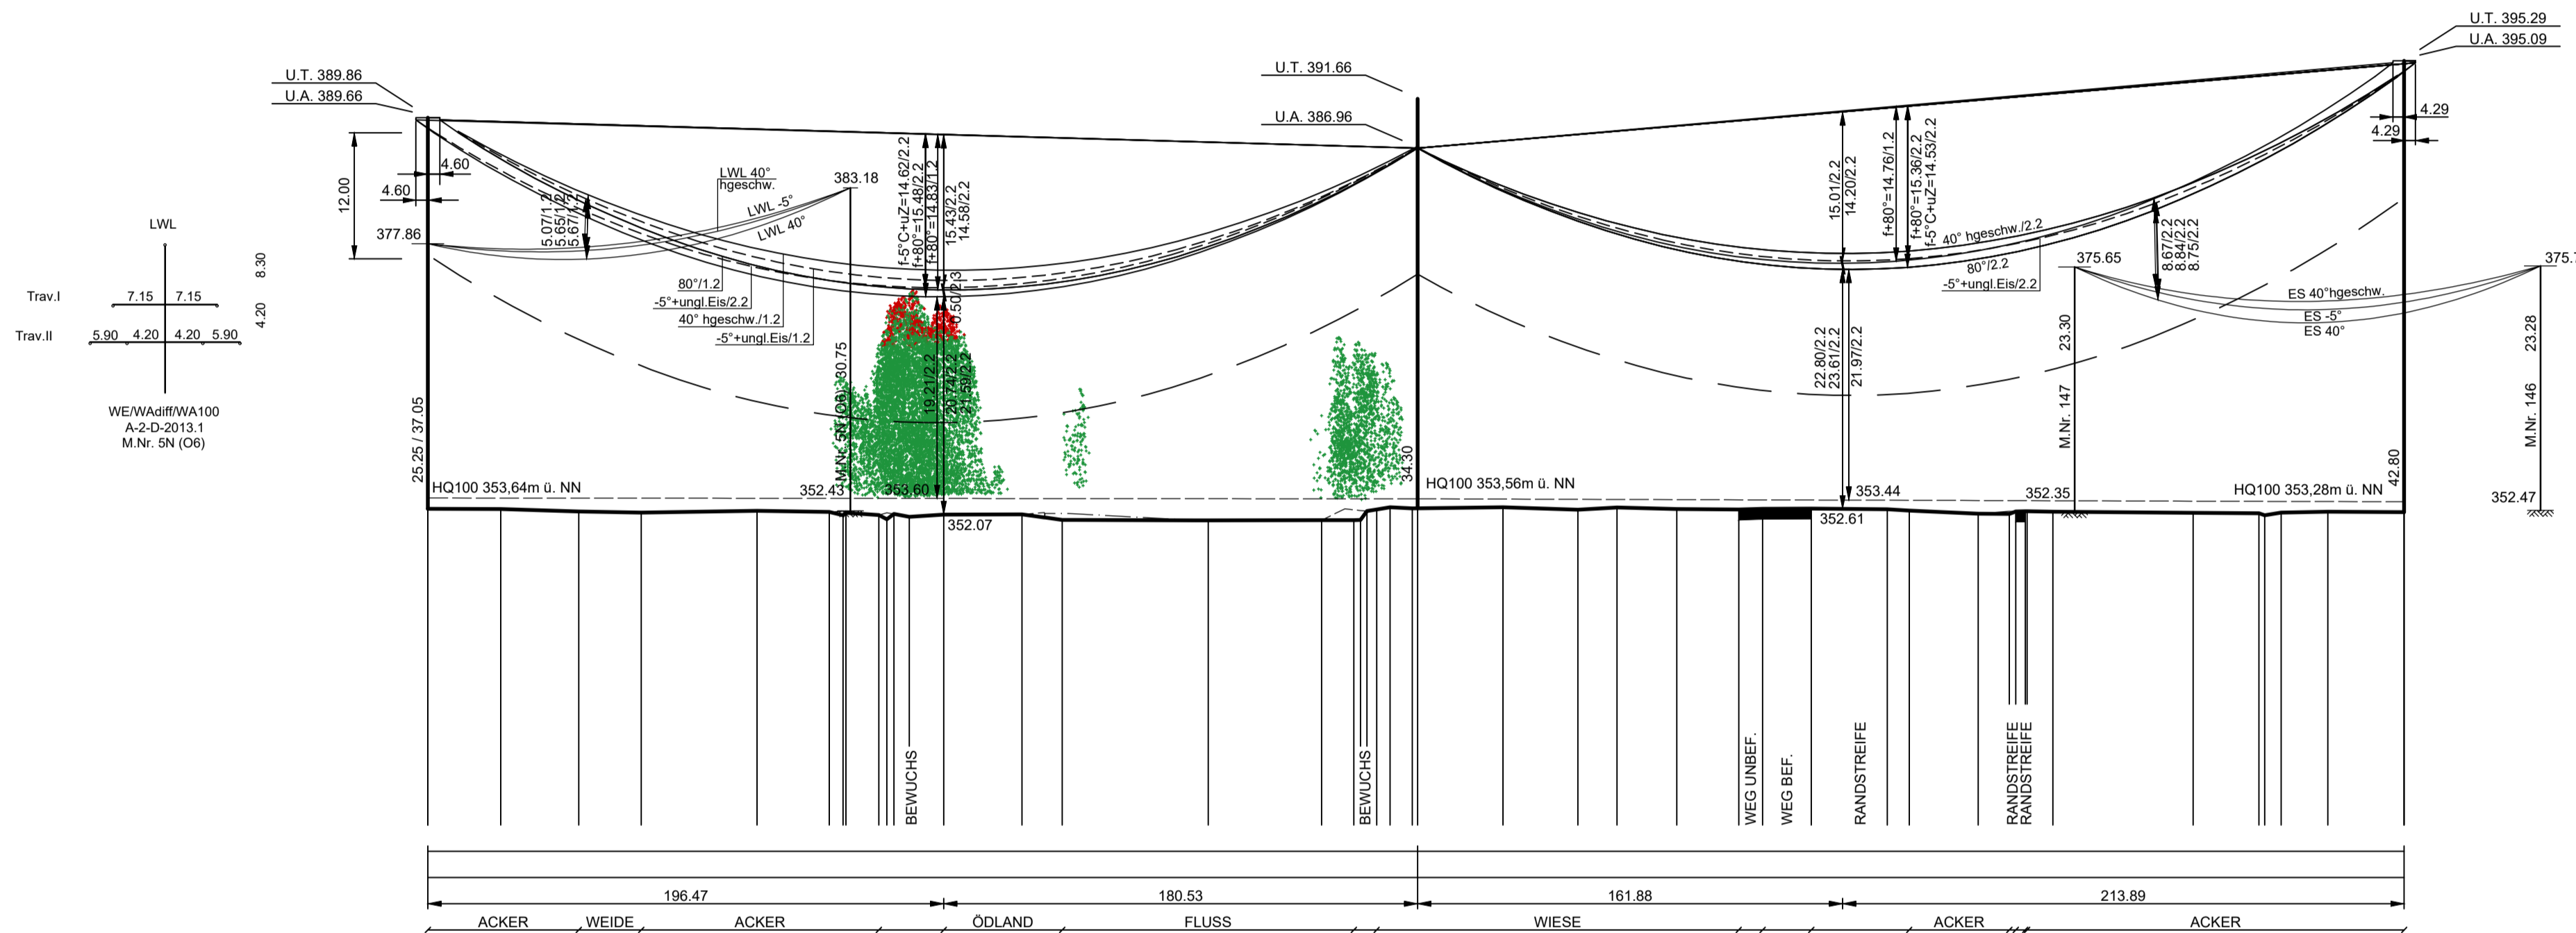

Unterlage 4.2



380/110-kV-Leitung Etzenricht - Schwandorf

Ltg. Nr. B161

LÄNGENPROFIL DECKBLATT

Mast-Nr. 106 - Mast-Nr. 108

DIN VDE-Bestimmung	: 0210/EN 50341/04.16	EIS 2	WIND 1	TEMP.: 80°C
Gestänge	: DA-4-DE-2015.3; D-2-D-2015.3			
Beseilung	: 2 x 3 x 4 x 565-AL1/72-ST1A; $\alpha_s = 46.0$ N/mm ²			
Leiterseil	: 1 x 122-AL1/71-ST1A; dhgl. zum Leiterseil bei EDS			
Erdseil	: 1 x 122-AL3/61-A20SA-13.4; dhgl. zum Leiterseil bei EDS			
Luftkabel	: -			
Ketten	: DA = 7.00m, VK = 4.70m			
Seitliche Überhöhung	: 15.5 m rechts ----- oder links ----- aufgenommen			
Datum der Profilaufnahme	: 04/2015			

Planfeststellungsunterlage

Aufgestellt	Bayreuth,	17.08.2018	Satzungsgemäß ausgelegt in der Zeit vom ... bis ...	
Firma	Omexom	Hochspannung GmbH	Zeit und Ort der Auslegung sind vor Auslegung ortsüblich bekannt gemacht worden	
Maßstab:	Länge 1:2000	Höhe 1:500	Gemeinde:	
Einheit:	Meter		Dienststempel/Unterschrift	
Datum	13.12.2017	26.03.2018	Planfeststellungsbehörde	
Name	Küter	Schindler	Planfestgestellt mit Beschluss der Regierung der Oberpfalz vom 29.07.2022, Az. ROP-3321.0-2-31 Regensburg, 29.07.2022	
Beauftragter	Tennet		gez. Dr. Rebler, Oberbürgermeister	
Zust.	1. Deckblatt	30.06.21 OHS	Blatt: 44 / 46	