
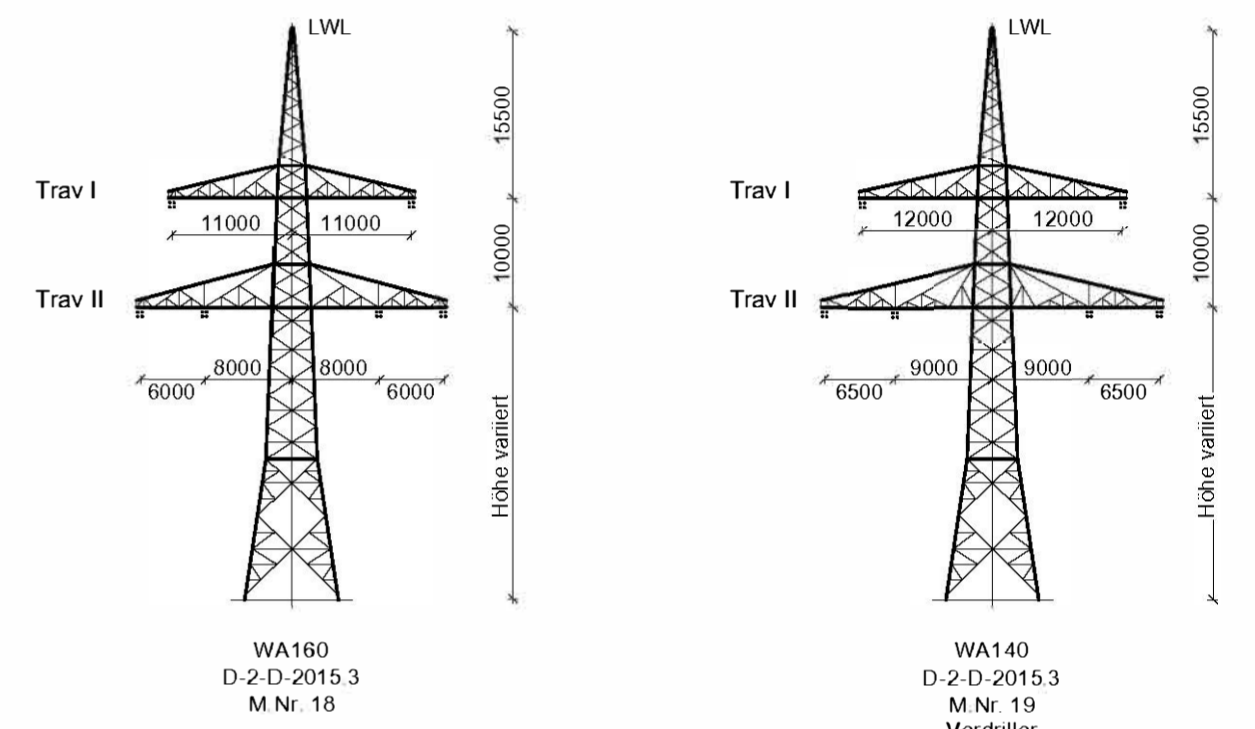
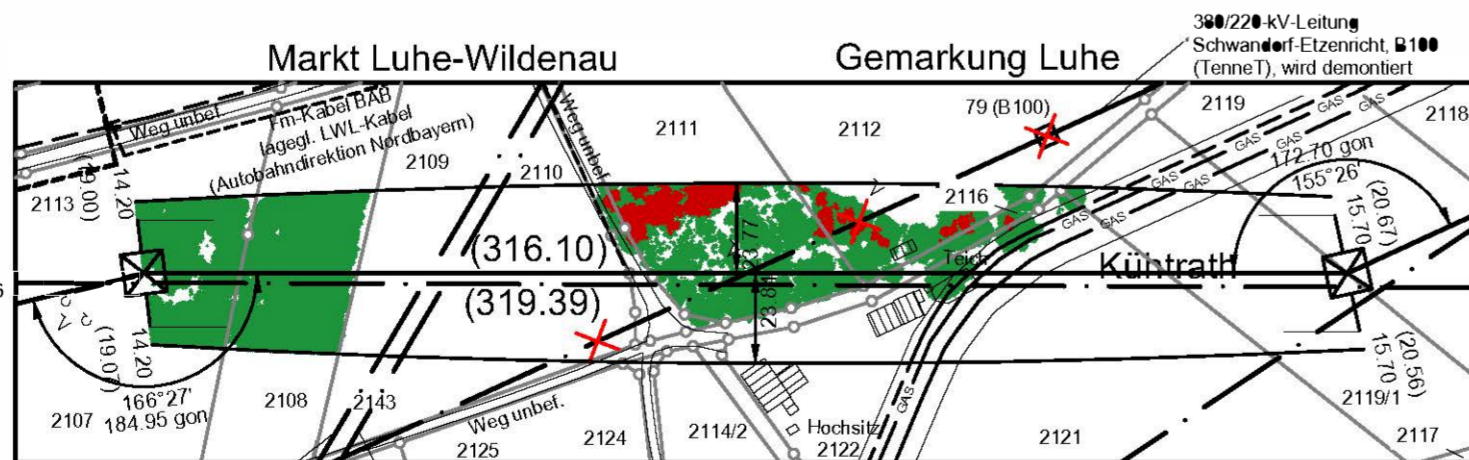
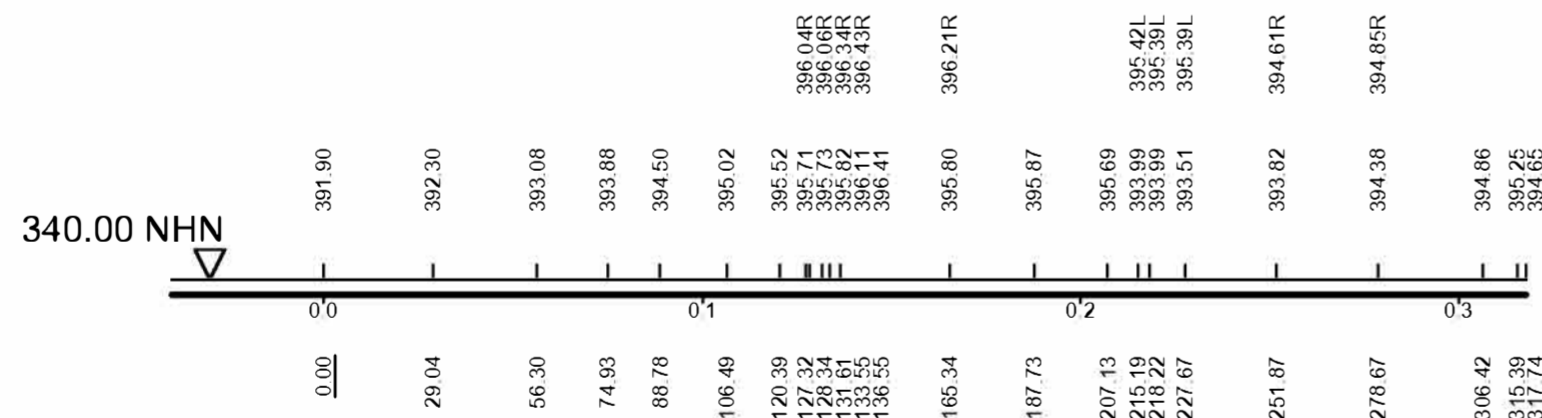


Vegetationspunkte mit Seilabstand < 5.00 m
 Vegetationspunkte mit Seilabstand >= 5.00 m

18
 WA160-27,00
 DA
 D-2-D

- 317.74 -

19
 WA140-30,00
 DA
 D-2-D
 SF
 Verdriiler

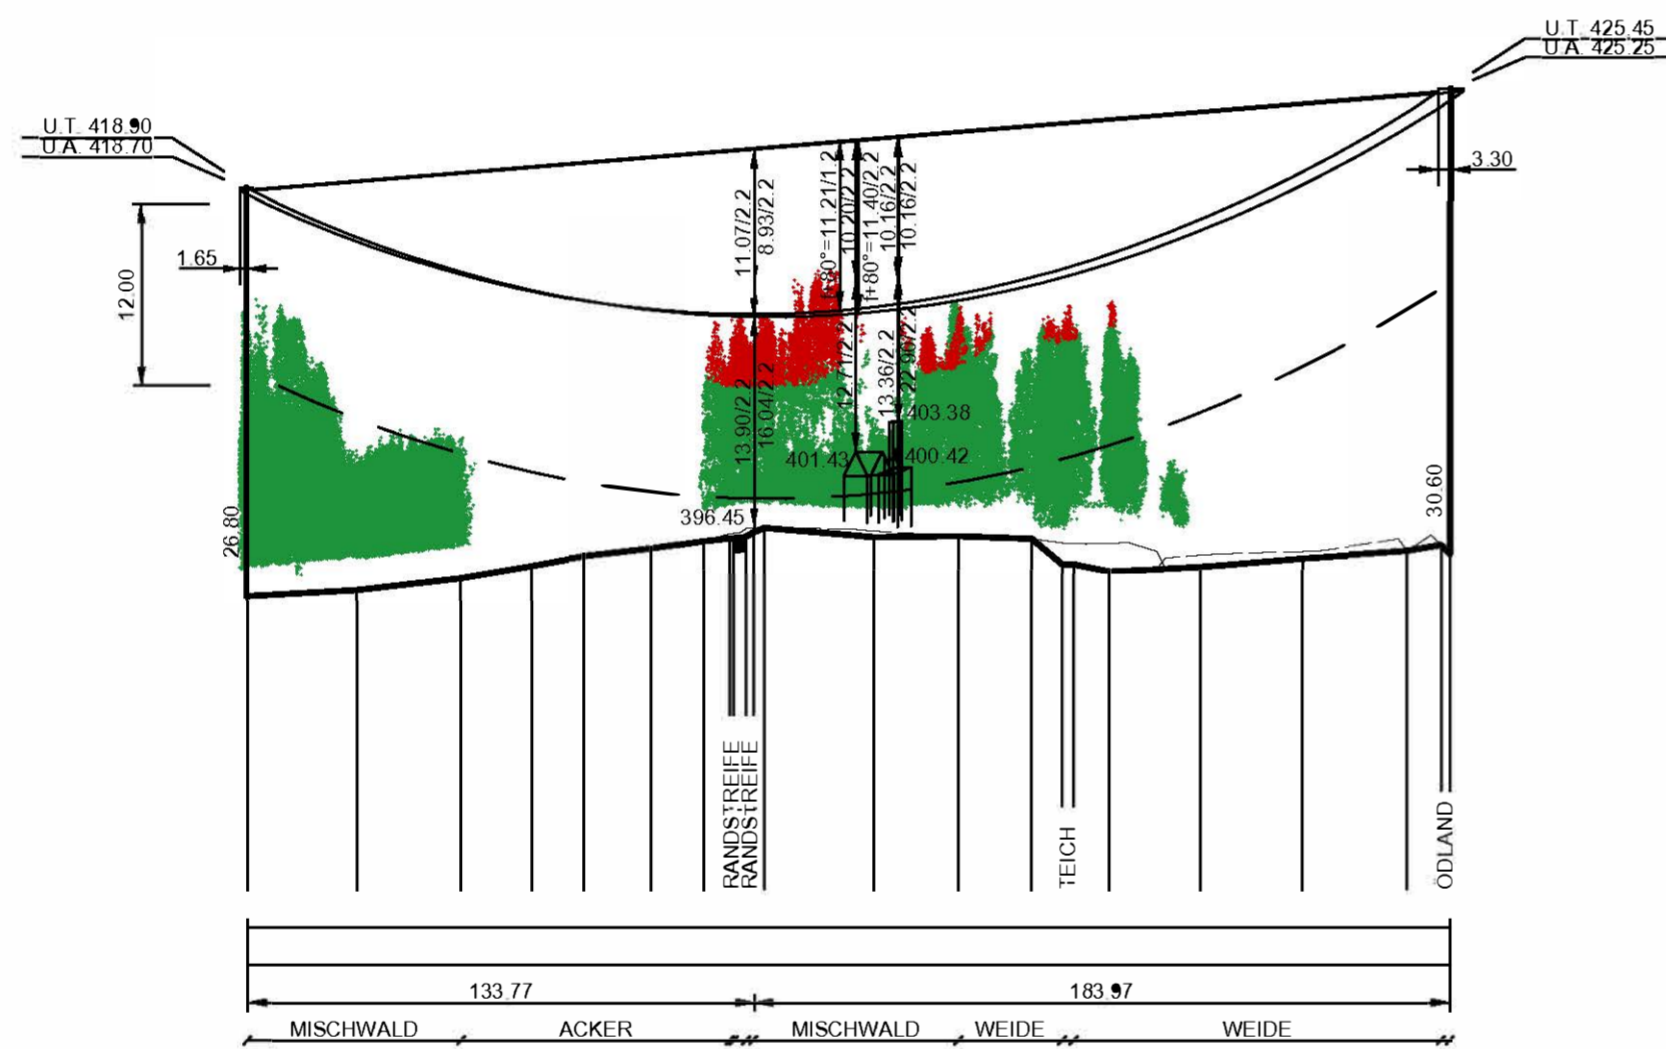

Unterlage 4.2



380/110-kV-Leitung
 Etzenricht - Schwandorf
 Ltg. Nr. B161

LÄNGENPROFIL
 DECKBLATT

Mast-Nr. 18 - Mast-Nr. 19

DIN VDE-Bestimmung	: 0210/EN 50341/04.16	EIS 2	WIND 1	TEMP.: 80°C
Gestänge	: D-2-D-2015.3			
Beseilung				
Leiterseil	: 2 x 3 x 4 x 565-AL1/72-ST1A; $\sigma_s = 46.0$ N/mm ²			
Erdseil	: -			
Luftkabel	: 1 x 122-AL3/61-A20SA-13,4; dghl. zum Leiterseil bei EDS			
Ketten	: DA = 7,00m			
Seitliche Überhöhung	: 15.5 m rechts ----- oder links - - - - - aufgenommen			
Datum der Profilaufnahme	: 04/2015			

Planfeststellungsunterlage

Aufgestellt Bayreuth,	: 17.08.2018										
Firma Omexom Hochspannung GmbH	Maßstab: Länge 1:2000 Höhe 1:500 Einheit: Meter										
<table border="1"> <thead> <tr> <th>Datum</th> <th>Name</th> </tr> </thead> <tbody> <tr> <td>Bearb. 13.12.2017</td> <td>Küler</td> </tr> <tr> <td>Gepr. 26.03.2018</td> <td>Schindler</td> </tr> <tr> <td>Zustand</td> <td>-</td> </tr> <tr> <td>Org. Einheit</td> <td>-</td> </tr> </tbody> </table>		Datum	Name	Bearb. 13.12.2017	Küler	Gepr. 26.03.2018	Schindler	Zustand	-	Org. Einheit	-
Datum	Name										
Bearb. 13.12.2017	Küler										
Gepr. 26.03.2018	Schindler										
Zustand	-										
Org. Einheit	-										
<table border="1"> <thead> <tr> <th>Zust.</th> <th>Änderung</th> <th>Datum</th> <th>Name</th> <th>Blatt</th> </tr> </thead> <tbody> <tr> <td>A</td> <td>1. Deckblatt</td> <td>30.06.21</td> <td>HS</td> <td>08 / 46</td> </tr> </tbody> </table>		Zust.	Änderung	Datum	Name	Blatt	A	1. Deckblatt	30.06.21	HS	08 / 46
Zust.	Änderung	Datum	Name	Blatt							
A	1. Deckblatt	30.06.21	HS	08 / 46							

Satzungsgemäß ausgelegt in der Zeit
 von
 bis

Zeit und Ort der Auslegung sind vor Auslegung ortsüblich bekannt gemacht worden.

Gemeinde:

Planfeststellungsbehörde

Planfestgestellt mit Beschluss der
 Regierung der Oberpfalz vom
 29.07.2022,
 Az. ROP-3321.0-2-31
 Regensburg,
 29.07.2022

gez. Dr. Rebler,
 Oberregierungsrat