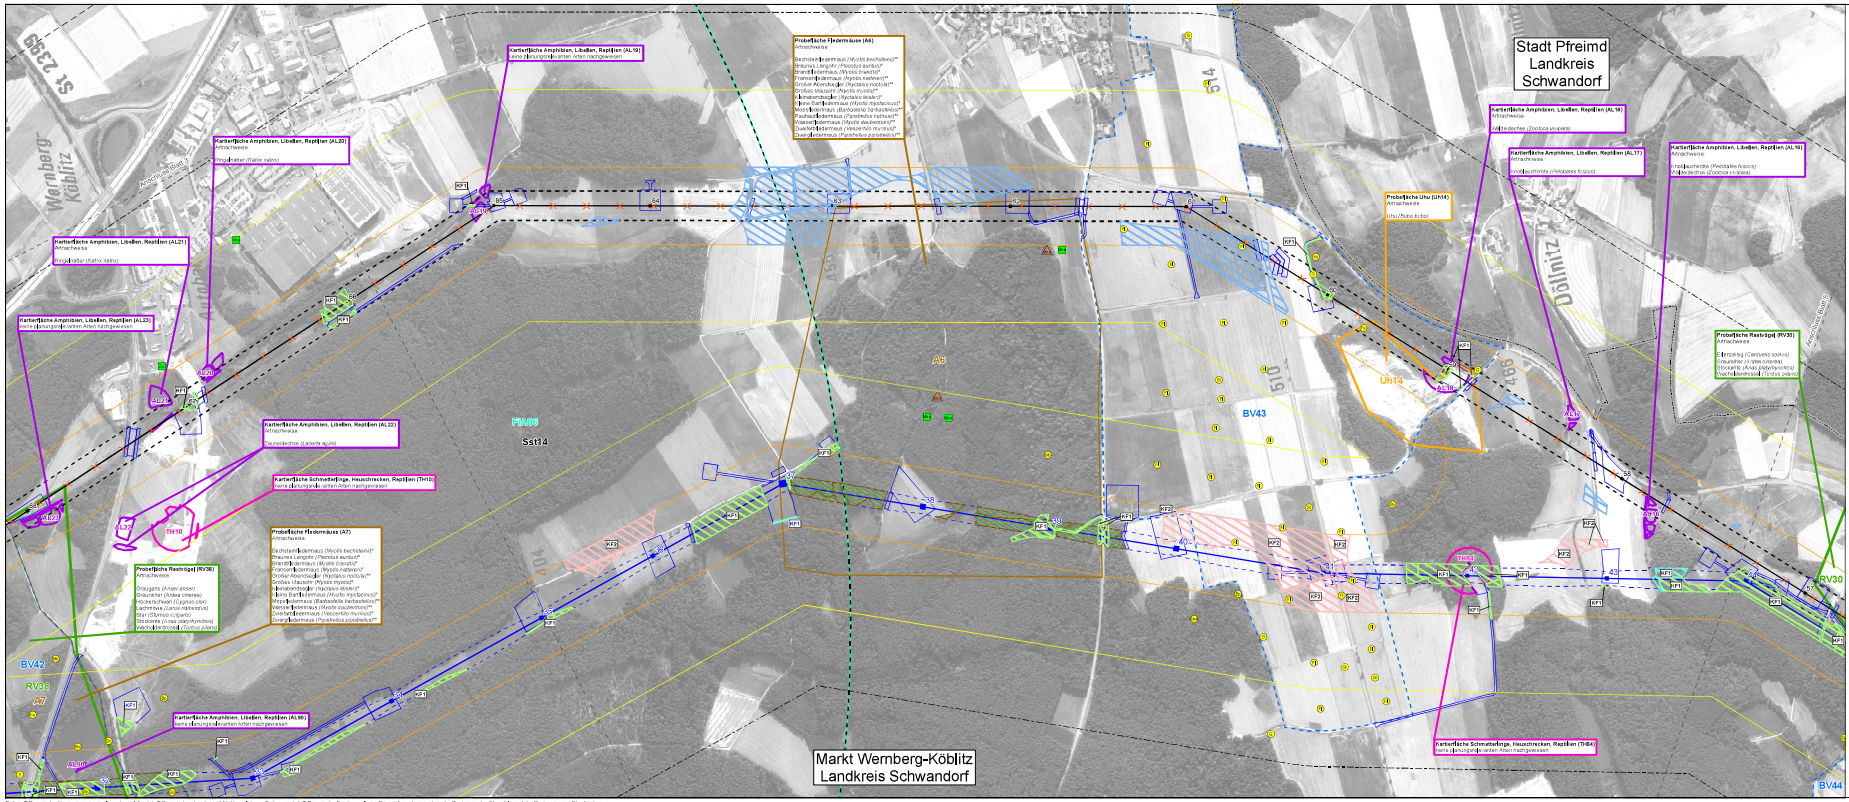

Daten: © Bayerische Vermessungsverwaltung (www.bkg.bv.de), © Bayerisches Landesamt für Umwelt (www.lfu.bayern.de), © Bayerische Forstverwaltung, Raum-Informationssystem der Regierung der Oberpfalz und der Regierung von Oberfranken

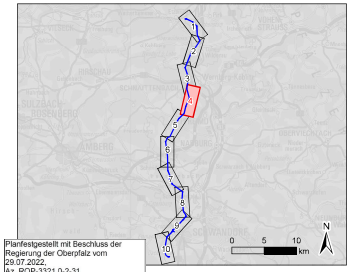

Planfestgestellt mit Beschluss der Regierung der Oberpfalz vom 29.07.2022, Az. ROP-3321.0-2-31
Regensburg, 29.07.2022
gez. Dr. Rebler, Oberregierungsrat

0 125 250 500 Meter

Nr.	Art der Änderung	Datum	Zeichen
1	1. Deckblatt	29.06.2021	Müller

Unterlagen zum Planfeststellungsverfahren (1. Deckblatt)

Umweltstudie (UVS / LBP)

Vorhabensträger: TenneT TSO GmbH
Bernecker Straße 70
95448 Bayreuth

Ersteller: TNL Umweltplanung
Raiffeisenstraße 7, Tel.: +49 (0) 6402/ 51 9621-0, Fax: +49 (0) 6402/ 51 9621-20
35410 Hungen

ifuplan Institut für Umweltplanung und Raumentwicklung GmbH & Co. KG
Amalienstraße 79, Tel.: +49 (0) 89/ 30 74 975-0, Fax: +49 (0) 89/ 30 74 975-25
80799 München

Vorhaben: **Ostbayernring – Ersatzneubau 380/110-kV-Höchstspannungsleitung Redwitz – Schwandorf einschließlich Rückbau der Bestandsleitung**
Abschnitt Umspannwerk Etzenricht – Umspannwerk Schwandorf (Ltg.Nr. B161) Mast 032 - 044

Unterlage: Umweltstudie (UVS / LBP)
Bestands-/Konfliktplan Tiere, Pflanzen & biologische Vielfalt: Tiere

Unterlage - Nr./Nr.: 01.1.3 / Blatt 4 von 10	bearbeitet:	Ahmann	11/08.2018
Maßstab: 1:5.000	gezeichnet:	Schmidt in der Beek	11/08.2018
Blattgröße: 1189 x 420 mm	geprüft:	Wendt / Thermohusen	11/08.2018
Aufgestellt: Bayreuth, den 17.08.2018			
i.V. Thomas Ehrlenbruch, Stellv.	i.A. Lars Fischer		