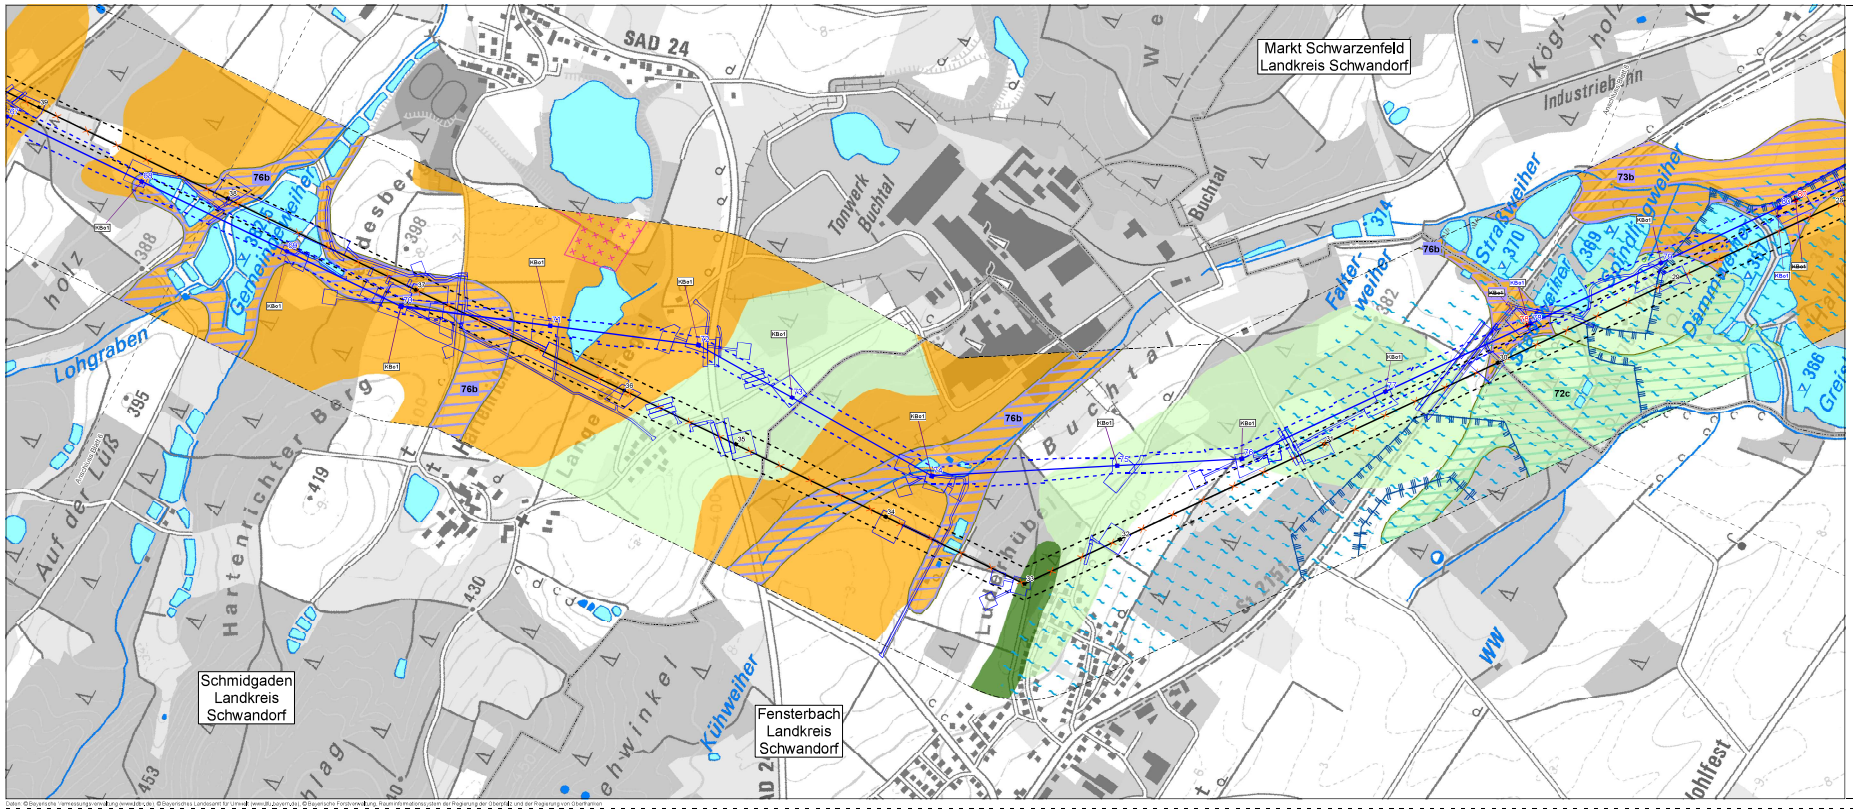

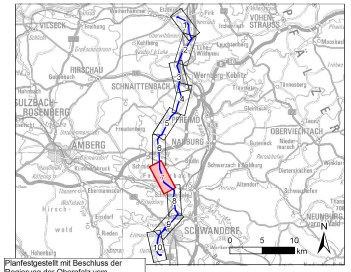

Planfestgestellt mit Beschluss der Regierung der Oberpfalz vom 29.07.2022, Az. ROP-3321.0-2-31 Regensburg, 29.07.2022

gez. Dr. Rebler, Oberregierungsrat

0 125 250 500 Meter

N

Nr.	Art der Änderung	Datum	Zeichen
1	1. Deckblatt	29.06.2021	Hopfer

Unterlagen zum Planfeststellungsverfahren (1. Deckblatt)

Umweltstudie (UVS / LBP)

Vorhabensträger: TenneT TSO GmbH
Bernecker Straße 70
95448 Bayreuth

Ersteller: TNL Umweltplanung
Raiffeisenstraße 7, 35410 Hungen
Tel. +49 (0) 6402/ 51 9621-0, Fax: +49 (0) 6402/ 51 9621-30

ifuplan Institut für Umweltplanung und Raumentwicklung GmbH & Co. KG
Amalienstraße 79, 80799 München
Tel. +49 (0) 89/ 30 74 975-0, Fax: +49 (0) 89/ 30 74 975-25

Vorhaben: **Ostbayernring – Ersatzneubau 380/110-kV-Höchstspannungsleitung Redwitz – Schwandorf einschließlich Rückbau der Bestandsleitung**

Abschnitt Umspannwerk Etzenricht – Umspannwerk Schwandorf (LtgNr. B161) Mast 067 - 080

Unterlage: Umweltstudie (UVS / LBP)

Bestands-Konfliktplan abiotische Schutzgüter

Unterlage-/Blatt-Nr.: 01.1.4 / Blatt 7 von 10	bearbeitet:	Ahlmann	17.05.2019
Maßstab: 1:5.000	gezeichnet:	Schmidt in der Beek	17.05.2019
Blattgröße: 1100 x 420 mm	geprüft:	Marcelli / Bernshausen	17.05.2019

Aufgestellt: Bayreuth, den 17.05.2019

i.V. Thomas Eichardt-Hopfer ppa. i.V. Lars Fischer

Daten: © Bayerische Vermessungsverwaltung www.bkg.bv.de, © Bayerisches Landesamt für Umwelt (www.lfu.bayern.de), © Bayerische Forstverwaltung, Planungsregionen (dem der Regierungen der Oberpfalz und der Regierungen von Oberfranken)