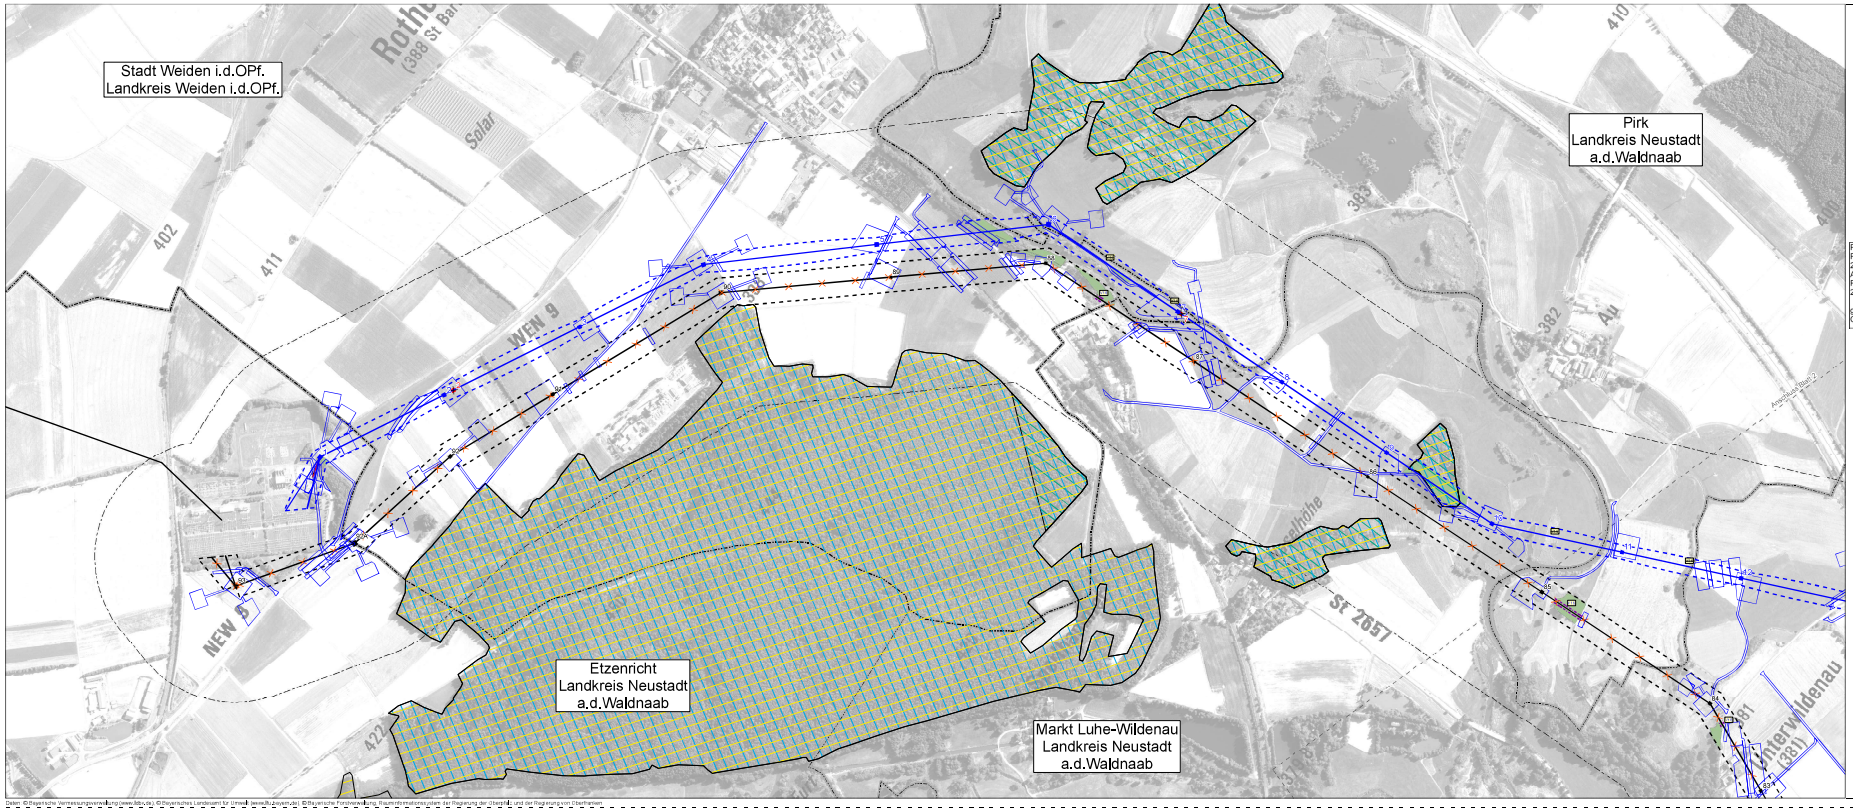

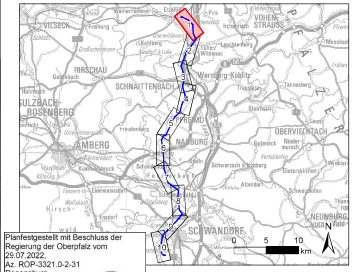

Planfestgestellt mit Beschluss der Regierung der Oberpfalz vom 29.07.2022, Az. ROP-3321.0-2-31 Regensburg, 29.07.2022

gez. Dr. Rebler, Oberregierungsrat

Nr.	Art der Änderung	Datum	Zeichen
1	1. Deckblatt	26.05.2022	Hu/Bn

Unterlagen zum Planfeststellungsverfahren (1. Deckblatt)

Umweltstudie (UVS / LBP)

Vorhabenträger: TenneT TSO GmbH
Bernecker Straße 70
95448 Bayreuth

Ersteller: TNL Umweltplanung
Raiffeisenstraße 7, 35410 Hungen
Tel. +49 (0) 6402/ 51 9621-0, Fax: +49 (0) 6402/ 51 9621-30

ifuplan Institut für Umweltplanung und Raumentwicklung GmbH & Co. KG
Arnulfstraße 79, 80799 München
Tel. +49 (0) 89/ 30 74 975-0, Fax: +49 (0) 89/ 30 74 975-25

Vorhaben: **Ostbayernring – Ersatzneubau 380/110-kV-Höchstspannungsleitung Redwitz – Schwandorf einschließlich Rückbau der Bestandsleitung**

Abschnitt Umspannwerk Etzenricht – Umspannwerk Schwandorf (Ltg.Nr. B161) Mast 001 - 012

Inhalte: Umweltstudie (UVS / LBP)

Wald

Umfang: Blätter, 011,1,A1 Blatt 1 von 10	bearbeitet	Altmann	10.05.2018
Maßstab 1:5.000	gezeichnet	Dallmeier	10.05.2018
Planprobe 1100 x 420 mm	geprüft	Handel / Bernshausen	10.05.2018

Aufgestellt: Bayreuth, den 11.05.2018

i.V. Thomas Ehrhardt-Hahn | i.A. Lars Fischer

Daten: © Bayerische Vermessungsverwaltung (www.bkg.bv.de), © Bayerisches Landesamt für Umwelt (www.lfu.bayern.de), © Bayerische Forstverwaltung, Raumordnungskataster der Regierung der Oberpfalz und der Regierung von Oberfranken