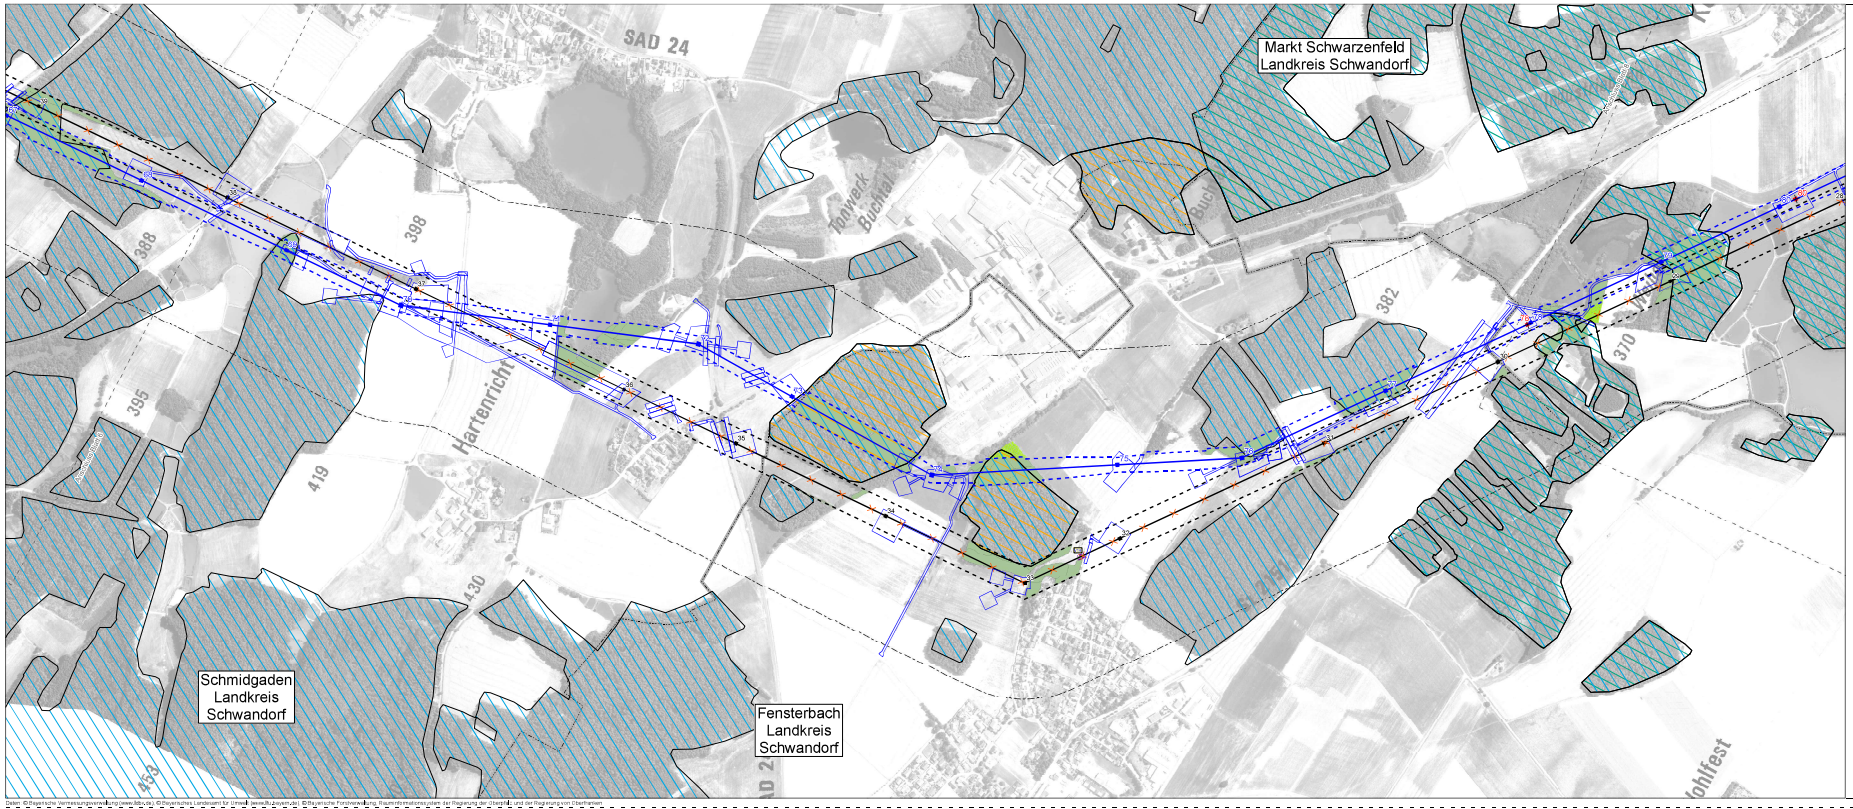

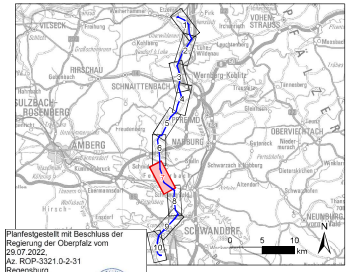

Nr.	Art der Änderung	Datum	Zeichen
1	1. Deckblatt	26.05.2023	Hupfer

Unterlagen zum Planfeststellungsverfahren (1. Deckblatt)

Umweltstudie (UVS / LBP)

Vorhabenträger: TenneT TSO GmbH
Bernecker Straße 70
95448 Bayreuth

Ersteller: TNL Umweltplanung
Raiffeisenstraße 7
35410 Hungen
Tel.: +49 (0) 6402/ 51 9621-0
Fax: +49 (0) 6402/ 51 9621-30

ifuplan | Institut für Umweltplanung und Raumentwicklung GmbH & Co. KG
Arnulfstraße 79
80799 München
Tel.: +49 (0) 89/ 30 74 975-0
Fax: +49 (0) 89/ 30 74 975-25

Vorhaben: **Ostbayernring – Ersatzneubau 380/110-kV-Höchstspannungsleitung Redwitz – Schwandorf einschließlich Rückbau der Bestandsleitung**
Abschnitt Umspannwerk Etzenricht – Umspannwerk Schwandorf (Ltg.Nr. B161) Mast 067 - 080

Inhalt: Umweltstudie (UVS / LBP)
Wald

Unterlage / Blatt-Nr.: 611.LB / Blatt 7 von 10	bearbeitet:	Altmann	10.05.2018
Maßstab: 1:5.000	gezeichnet:	Dalinou	10.05.2018
Planprobe: 1100 x 420 mm	geprüft:	Handel / Bernshausen	10.05.2018

Aufgestellt: Bayreuth, den 11.05.2018
i.V. Thomas Ehrhardt-Hupfer i.A. Lars Fischer

Daten: © Bayerische Vermessungsverwaltung (www.bkg.bv.de) © Bayerisches Landesamt für Umwelt (www.lfu.bayern.de) © Bayerische Forstverwaltung, Bayerische Forstliche Versuchs- und Forschungsanstalt der Regierung der Oberpfalz und der Regierung von Oberfranken