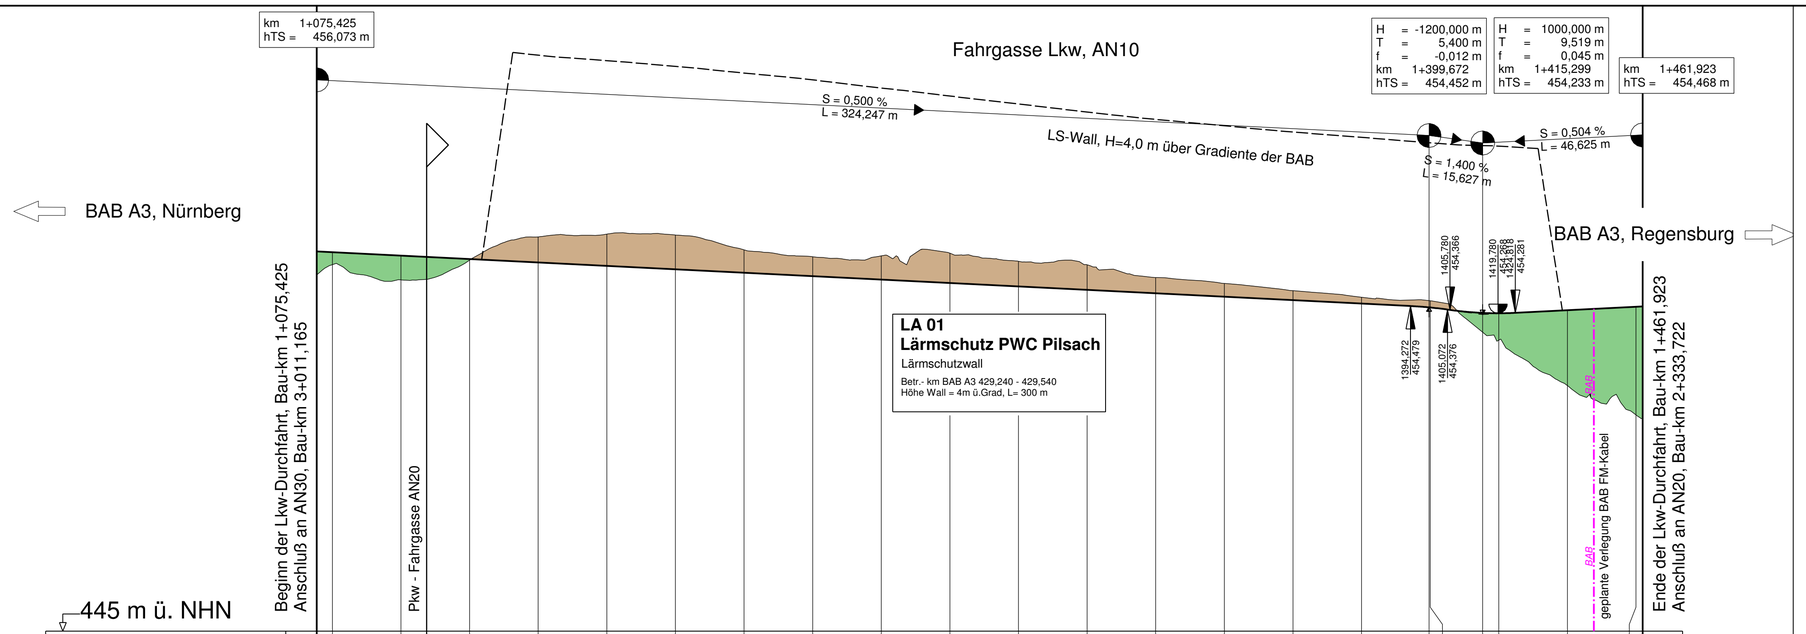

Station	Gradientenhöhe	Geländehöhe
75,425	456,073	
80,000	456,050	455,68
100,000	455,950	455,24
107,476	455,913	
120,000	455,850	455,82
140,000	455,750	456,50
160,000	455,650	456,58
180,000	455,550	456,55
200,000	455,450	456,12
220,000	455,350	455,92
240,000	455,250	455,94
260,000	455,150	456,02
280,000	455,050	455,78
300,000	454,950	455,68
320,000	454,850	455,31
340,000	454,750	455,14
360,000	454,650	454,93
380,000	454,550	454,74
399,672	454,440	
400,000	454,436	454,63
415,299	454,278	
420,000	454,268	453,48
440,000	454,357	452,16
460,000	454,458	451,31
461,923	454,468	

1+100 **1+200** **1+300** **1+400**

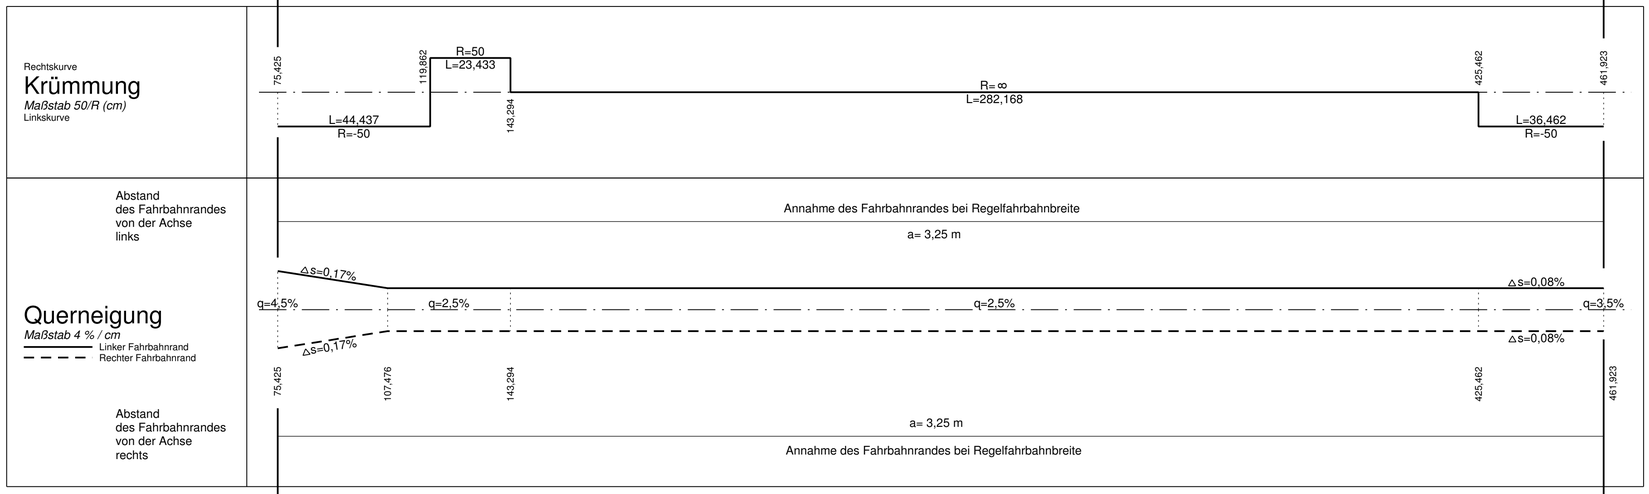

Zeichenerklärung

Gradiententiefpunkt
Gradientenhochpunkt

Neigungsbrechpunkt
mit Angabe von:
Ausrundungshalbmessser,
Tangentenlänge,
Stichhöhe,
Bau-km,
Höhe Tangentenschnittpunkt

H = -40000,000 m
T = 750,000 m
f = -7,031 m
km 357+623,680
hTS= 330,868 m

Ausrundungsbeginn Kuppe /
Ausrundungsende Wanne

S = 1,070 %
1608,804 m
S = 2,680 %
2429,934 m

Längsneigung und Abstand zum
nächsten Tangentenschnittpunkt

Damm
Einschnitt

Lärmschutz

Lärmschutzwall rechts
Lärmschutzwand rechts
Lärmschutzwall links
Lärmschutzwand links

Leitungen

vorhanden	geplant	
W	W	Trinkwasserleitung
G	G	Gasleitung
E	E	E-Freileitung
E	E	E-Leitung
F	F	Fernmeldeleitung
SW	SW	Schmutzwasserleitung
BAB Fm	BAB	BAB FM-Kabel
		Kabelkanal

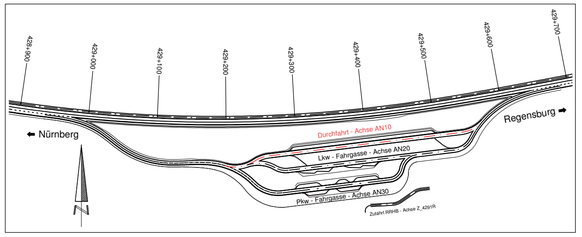

Autobahndirektion Nordbayern

Flaschenhofstraße 55
90402 Nürnberg

Tel.: 0911/4621-01, Fax: 0911/4621-456, E-Mail: poststelle@abdnb.bayern.de

bearbeitet:	Gz: 4123	Juli 2017	Schmidt
gezeichnet:	Gz: 4125	April 2017	Schwedler
geprüft:	Gz: 433	April 2017	Legominski
	Gz:		

PSP Nr.: B02S.ABAP0007.00.EO.10
Projekt: 60_HP
ABAP0007_6_1_HP_AN10

Nr.	Art der Änderung	Datum	Zeichen

FESTSTELLUNGSENTWURF

Straßenbauverwaltung Freistaat Bayern

Autobahndirektion Nordbayern

Straße / Abschn.-Nr. / Station: A3_850_1.2

PROJIS-Nr.: entfällt

Unterlage / Blatt-Nr.: 6 / 1

Höhenplan

Fahrgasse Lkw, AN10

Maßstab: 1 : 1000 / 100

BAB A3 Nürnberg - Regensburg
PWC - Anlage bei Pilsach

von Betr.-km 428,725 bis Betr.-km 429,960

aufgestellt:
Autobahndirektion Nordbayern

Hübner, Bauoberrat
Nürnberg, den 28.07.2017

Festgestellt nach § 17 FStrG
gemäß Beschluss vom 20.11.2020
ROP-SG32-4354.1-1-4-233

Regensburg, 20.11.2020
Regierung der Oberpfalz

Meisel
Baudirektor