

**LEGENDE:**


- B Biotopfunktionen**  
Bestand: Biotop- und Nutzungstypen  
gemäß Biotopwertliste der BayKompV
- V51 Gebüsch, Hecken, Gehölze  
Gehölzbestände junger u. mittlerer Ausprägung, entl. v. Verkehrswegen
  - V51 Säume, Ruderal- und Staudenfluren  
Grünflächen junger und mittlerer Ausprägung entl. von Verkehrswegen
  - Verkehrsfläche  
V11 Verkehrsflächen, versiegelt  
V12 Verkehrsflächen, befestigt

- Bezugsräume**
- Abgrenzung des Bezugsraums
  - 1 Landwirtschaftlich genutzte Flurlage
  - 2 Wald mit Gräben und Feuchtvegetation
  - 3 Trasse der Autobahn mit Parkplatz und Straßennebenflächen

- Technische Planung**
- Trasse des geplanten Vorhabens
  - vorhandener Zaun

- Wirkdistanzen**
- 50 m Wirkdistanz (Beeinträchtigungszone, Bestand / neu)

- Schutzgebiete, gesetzlich geschützte Biotope**
- Landschaftsschutzgebiet

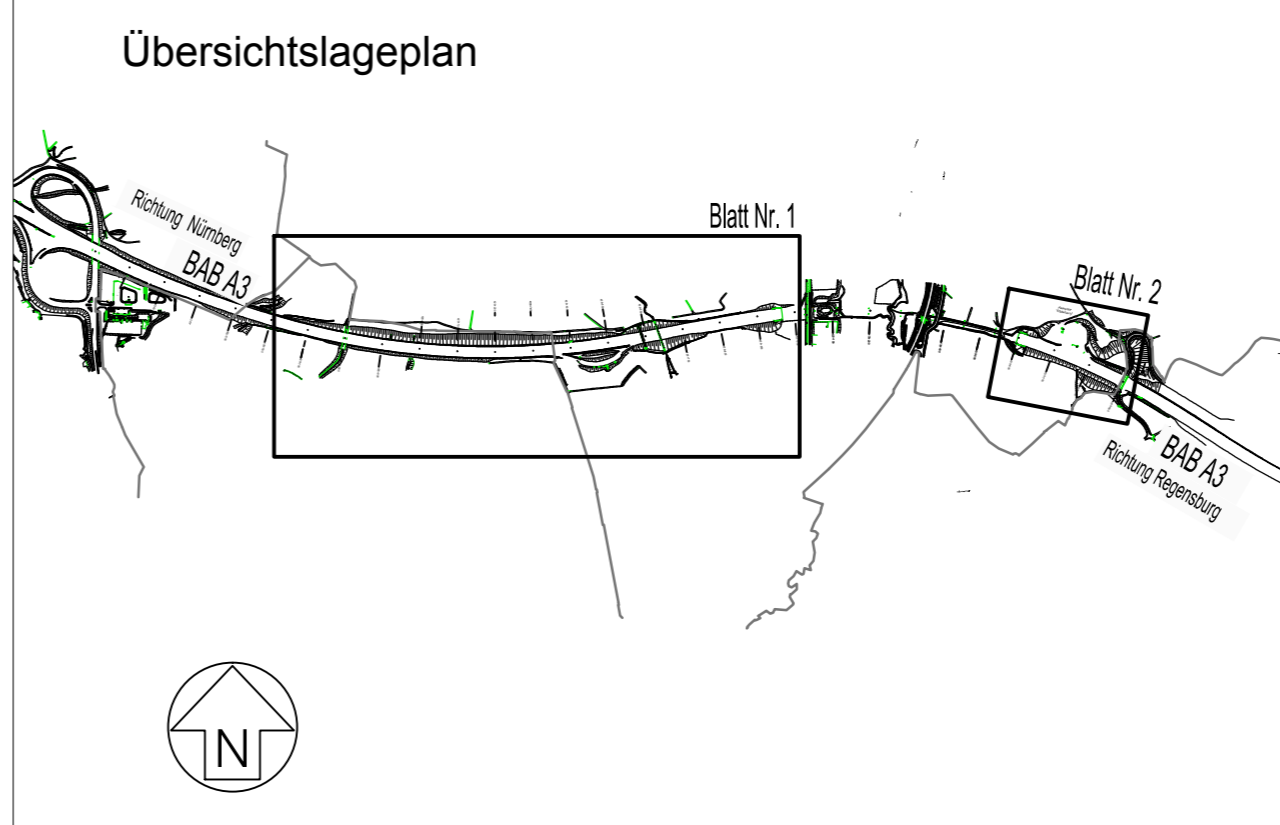

◀ Nürnberg Regensburg ▶

Bearbeitung:

**THAMMER**  
Landschaftsarchitektur

Andreas Thammer  
Dipl.-Ing. (FH)  
Landschaftsarchitekt  
Stadtplaner

Frauensteinstraße 16  
92539 Schönssee - Gaisthal  
Tel. 09674 92 44 633  
Fax 09674 92 44 634  
www.thammer-landschaft.de  
info@thammer-landschaft.de

bearbeitet: Jul. 2017 Tha  
Winklarn, den 28.07.2017

19\_1\_2\_Bestand-Konflikt-Plan\_BI\_2

Autobahndirektion Nordbayern

Flaschenhofstraße 55  
90402 Nürnberg

Tel.: 0911/4621-01, Fax: 0911/4621-456, E-Mail: poststelle@abdnb.bayern.de

bearbeitet:	Gz:		
gezeichnet:	Gz:		
geprüft:	Gz:	1413	Jul. 2017 Kranz

PSP Nr.:

Projekt:

Nr.	Art der Änderung	Datum	Zeichen

**FESTSTELLUNGSENTWURF**

Straßenbauverwaltung Freistaat Bayern

Autobahndirektion Nordbayern

Straße / Abschn.-Nr. / Station: A3\_850\_1,2

PROJIS-Nr.: entfällt

Unterlage / Blatt-Nr.: 19.1.2 / 2

Bestands- und Konfliktplan  
Ausgleichsmaßnahme 6 A

Maßstab: 1 : 1000

**BAB A3 Nürnberg - Regensburg**  
**PWC-Anlage bei Pilsach**  
von Betr.-km 428,725 bis Betr.-km 429,959

aufgestellt:  
Autobahndirektion Nordbayern

*Weidinger-Knapp*  
Weidinger-Knapp, Bauoberrätin  
Nürnberg, den 28.07.2017

Festgestellt nach § 17 FStrG  
gemäß Beschluss vom 20.11.2020  
ROP-SG32-4354.1-1-4-233

Regensburg, 20.11.2020  
Regierung der Oberpfalz

**Meisel**  
Baudirektor

© Bayerische Vermessungsverwaltung, Geobasisdaten  
(Darstellung der Flurkarte als Eigentumsnachweis nicht geeignet)

© Bayerisches Landesamt für Umwelt, www.lfu.bayern.de