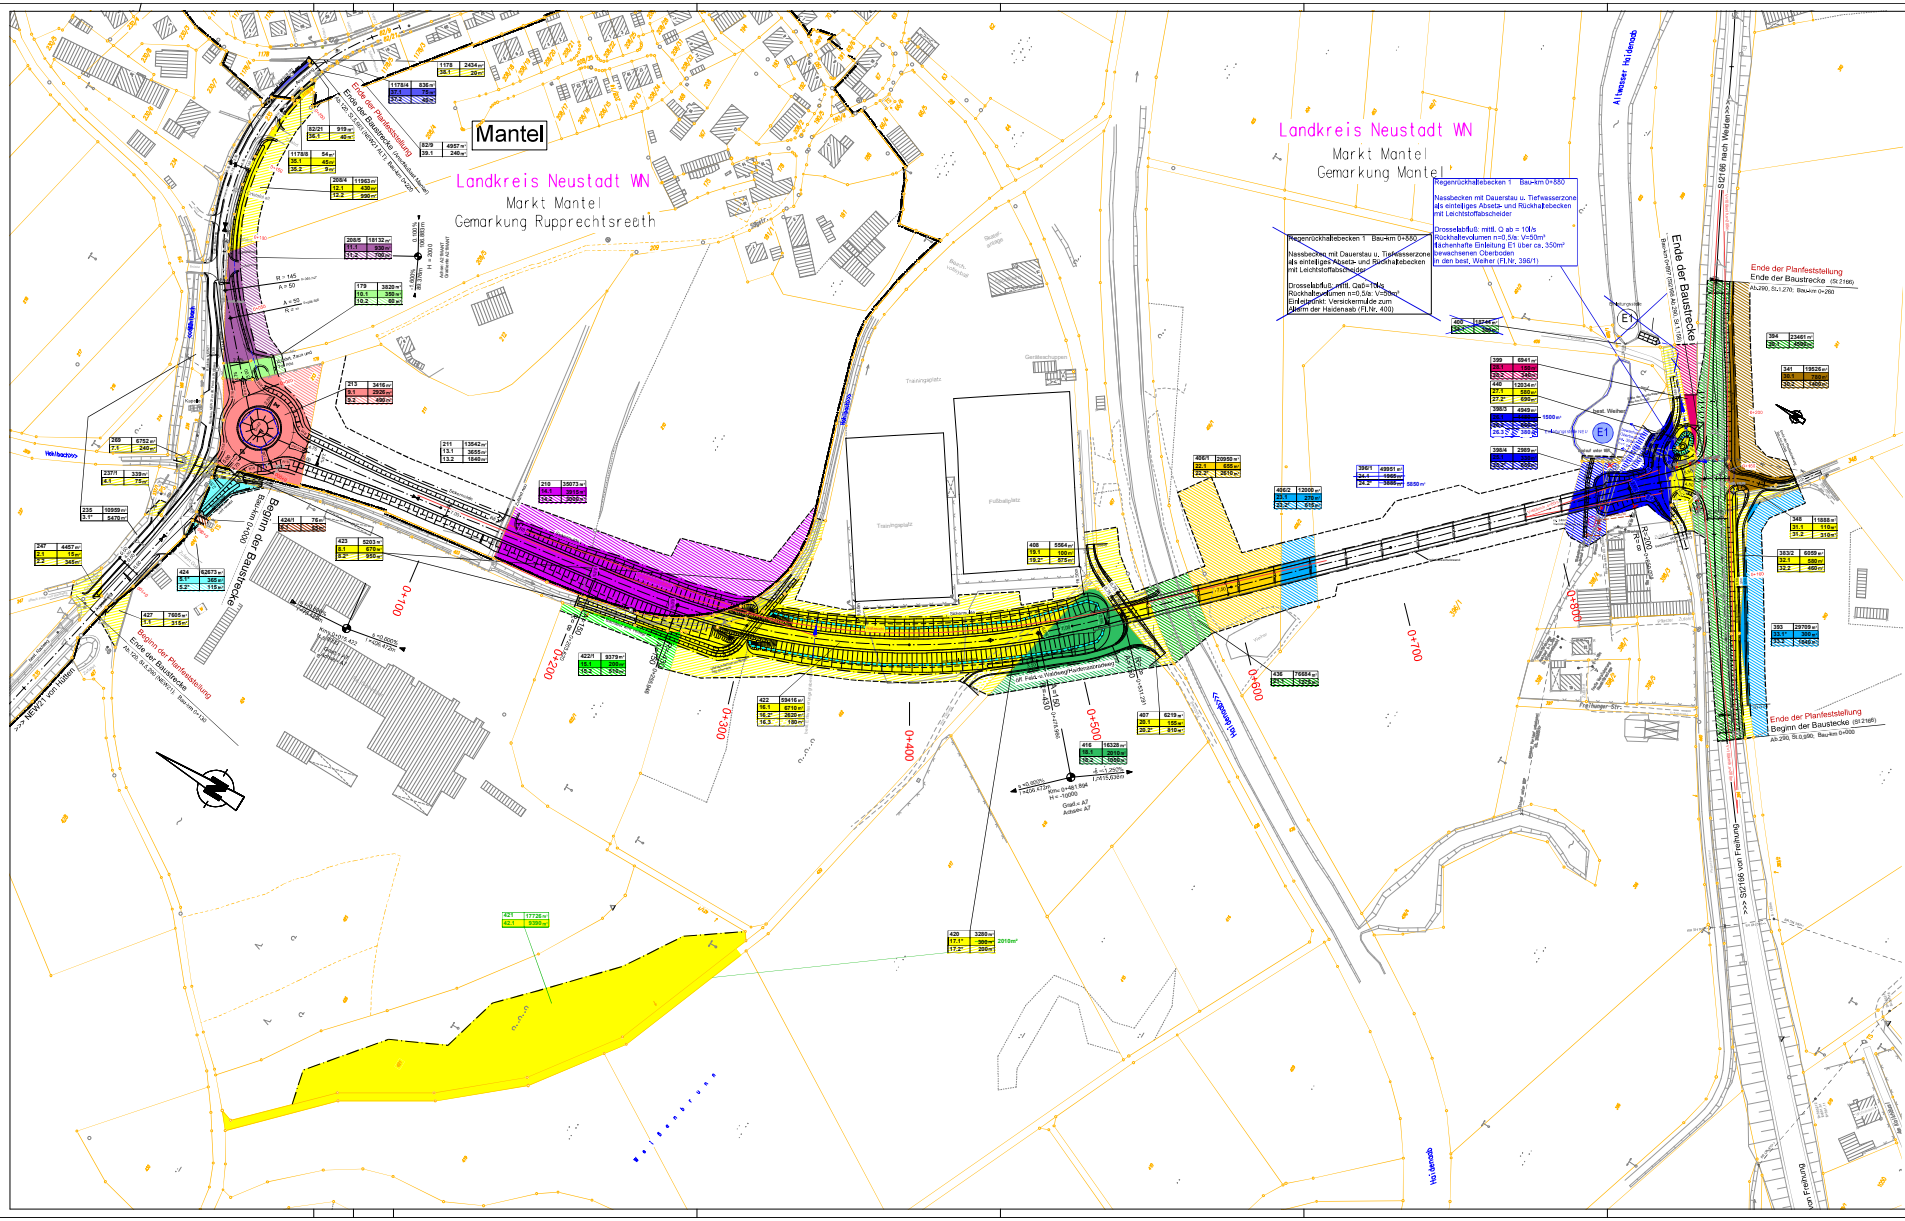
Mantel
Landkreis Neustadt WN
Markt Mantel
Gemarkung Rupprechtsreeth
Landkreis Neustadt WN
Markt Mantel
Gemarkung Mantel
Regenrückhaltebecken 1 Bau-km 0+880
Nassbecken mit Dauerstau u. Tiefwasserzone als einteiliges Absetz- und Rückhaltebecken mit Leichtstoffabscheider
Drosselabfluß: mitl. Qab = 10l/s
Rückhaltevolumen n=0,5/a: V=50m³
flächenhafte Einleitung E1 über ca. 350m² bewachsenen Oberboden in den best. Weiher (Fl.Nr. 386/1)
Regenrückhaltebecken 1 Bau-km 0+880
Nassbecken mit Dauerstau u. Tiefwasserzone als einteiliges Absetz- und Rückhaltebecken mit Leichtstoffabscheider
Drosselabfluß: mitl. Qab=10l/s
Rückhaltevolumen n=0,5/a: V=50m³
Einleitstelle: Versickermulde zum Graben der Haidenaab (Fl.Nr. 400)
Beginn der Baustrecke
Ende der Baustrecke
Beginn der Planfeststellung
Ende der Baustrecke
Ende der Planfeststellung
Ende der Baustrecke
Ende der Planfeststellung
Beginn der Baustrecke
Zeichenerklärung
Staatliches Bauamt Amberg-Sulzbach
Archivstraße 1
92224 Amberg
FESTSTELLUNGSENTWURF
Landkreis Neustadt a.d. Waldnaab
Unterlage / Blatt-Nr.: 10.1 /1e
Grunderwerbsplan
Maßstab: 1 : 1000
NEW21 "B299 (Hütten) - Mantel"
Verlegung bei Mantel
Bau-km 0+000 bis Bau-km 0+897
aufgestellt:
Staatliches Bauamt Amberg-Sulzbach
Amberg, den 28.02.2017
aufgestellt:
Staatliches Bauamt Amberg-Sulzbach
Amberg, den 29.09.2021
Festgestellt gemäß Art.39 BayStrWG
durch Beschluss vom 25.09.2024
ROP-SG32-4354.4-1-8-134
Regensburg, den 25.09.2024
Regierung der Oberpfalz
Tektur A vom 17.12.2018