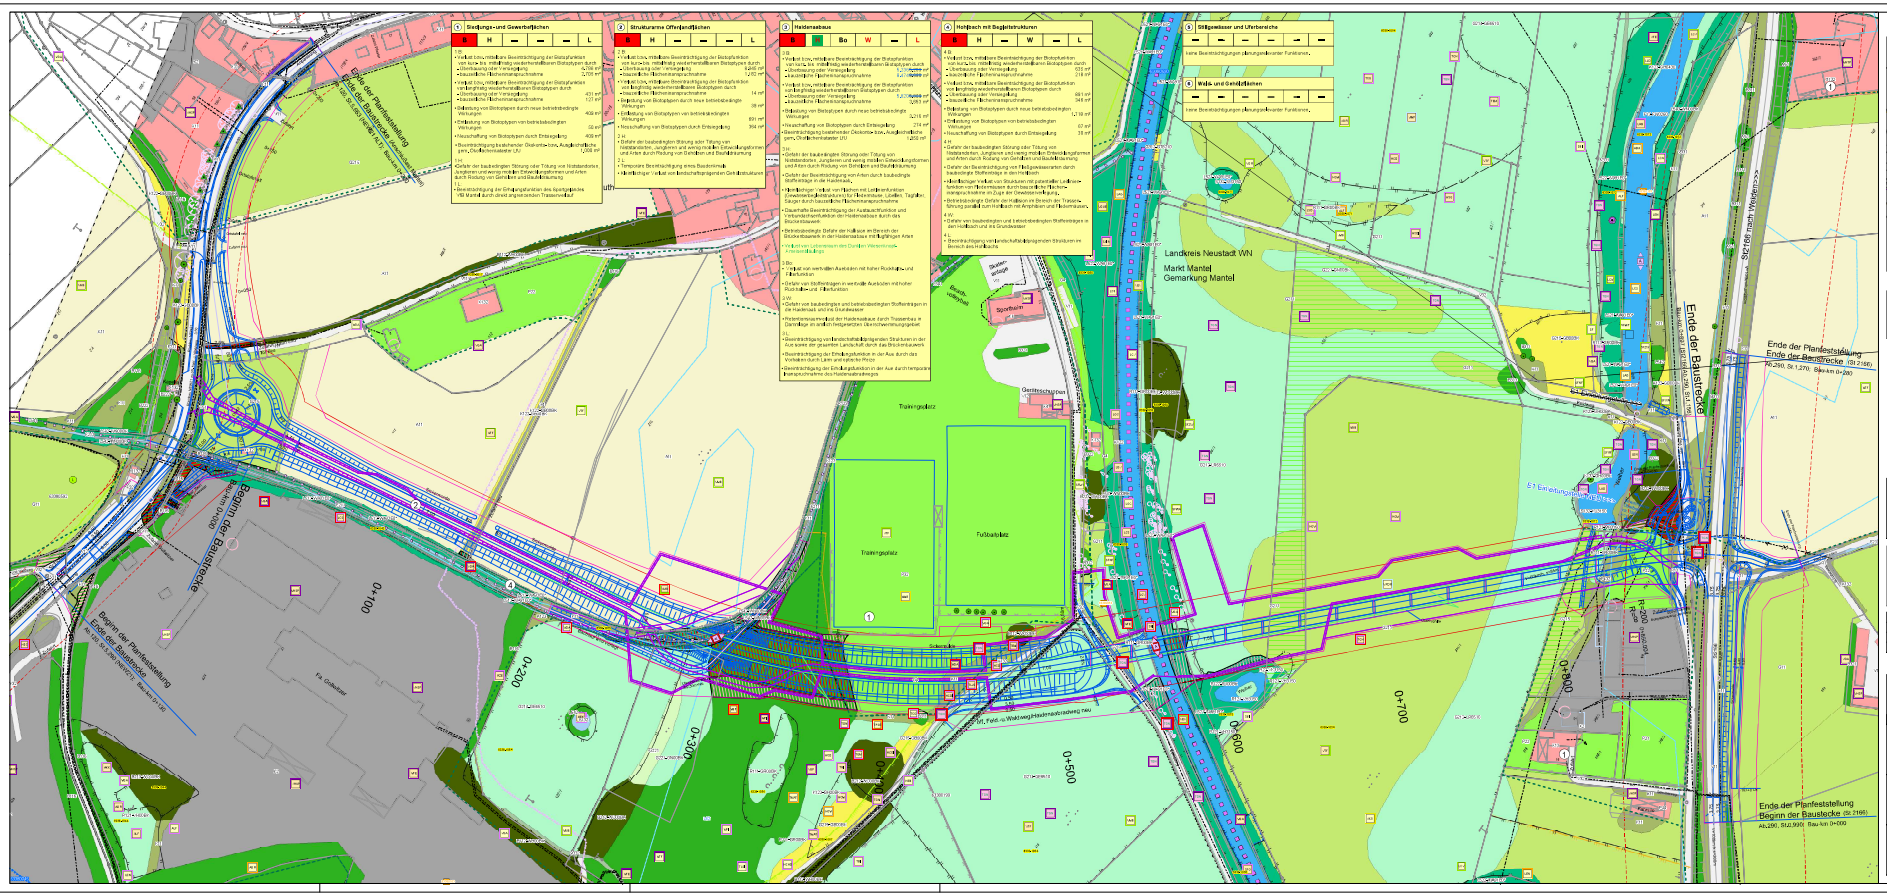

Übersichtskarte M 1:10.000

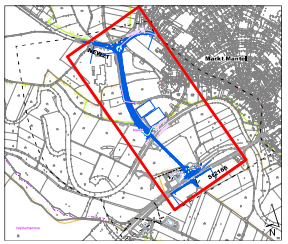

Vollständige Legende siehe Unterlage 19.1.2e
Landschaftspflegerischer Bestands- und Konfliktplan (Plan 1 von 3)
M 1:2.000

NRT Narr Rist Türk
Landschaftsarchitekten Stadtplaner BDLA
Hauptstraße 8 · 85417 Marzling
Telefon: 08161 - 9 98 08 - 0
Telefax: 08161 - 9 98 08 - 99
Email: info@nrt-la.de
Internet: www.nrt-la.de
Narr Rist Türk

	Proj.-Nr.	N1277
	Datum	Name
bearbeitet	Feb 2017	NW
gecontrolt	Feb 2017	NW
gezeichnet	Feb 2017	Narr

Staatliches Bauamt Amberg-Sulzbach
Archivstraße 1
92224 Amberg
Tel. 09621/307-0, Fax: 09621/307-499, Gerhard.poetsch@bauamt-amberg.bayern.de

bearbeitet	Feb 2017	
gecontrolt	Feb 2017	
gezeichnet	Feb 2017	Baumer
PSP-Nr.		
Projekt: N1277_20 Mantel		

4	Tektur A: Änderung Bestand LG auf LEG gem. Stellungnahme KELF Regensburg	Sep 2018	NRT
3	Tektur A: PFZ, Lärmschutzwälle Calmberg 21 LS Weiher Baum 5+950	Dez 2018	NRT
2	Ergänzung und Änderung des mit Bescheid vom 14.05.2018 festgestellten Plans	Sep 2018	NRT
Nr.	Art der Änderung	Datum	Zeichen

FESTSTELLUNGSENTWURF

Landkreis Neustadt a.d. Waldnaab

Unterlage (Bezeichnung, Nr.) 19.1.2e (1 von 3)
Bestands- und Konfliktplan
Maßstab: 1:1.000

Straße / Abschnitt: / Station: NEW21 Alt 00.000 = 00.000 Neu
PRO ID/SR:

NEW21 "B299 (Hütten) - Mantel
Verlegung bei Mantel

Bau-km 0+000 bis Bau-km 0+897

aufgestellt:
Staatliches Bauamt Amberg-Sulzbach
Amberg, den 29.01.2017

Festgestellt gemäß Art. 39 BayStrWG durch Beschluss vom 20.06.2018
ROP-9032-4354-1-1-6/18
Regierung der Oberpfalz
Regierung der Oberpfalz

aufgestellt:
Staatliches Bauamt Amberg-Sulzbach
Amberg, den 29.01.2021

Tektur A vom 17.12.2018