



Externe Kompensationsmaßnahmen

G211 Bestand / Ausgangszustand (Code nach BayKompV)

- A11 Intensiv bewirtschaftete Äcker
- G11 Intensivgrünland
- G12 Intensivgrünland, brachgefallen

G211 Prognosezustand (Code nach BayKompV)

- A13 Extensiv bewirtschaftete Äcker mit seltener Segetalvegetation
- G213 Artenarmes Extensivgrünland
- L243-9130 Standortgerechte Buchenwälder basenreicher Standorte, alte Ausprägung

Anlage

- Naturnaher Buchenwald
- Ansitzstange für Greifvögel

Entwicklung

- Extensiv bewirtschaftete Ackerflächen mit Segetalvegetation
- Extensivgrünland
- Grenze der Ausgleichs- und Ersatzmaßnahmen

Maßnahmenkennung



Erläuterung Maßnahmentyp

- E Ersatzmaßnahme

Maßnahmennummer und Beschreibung

- 14 E** Extensivierung von Grünland bei Oberleinsiedl
- 15 E** Extensiv bewirtschaftete Ackerflächen mit Segetalvegetation bei Oberleinsiedl
- 16 E** Aufforstung eines naturnahen Buchenwaldes bei Happurg

Schutzgebiete



- Landschaftsschutzgebiet "Südlicher Jura mit Moritzberg und Umgebung"
- Naturpark "Hirschwald"
- Trinkwasserschutzgebiet

Biotope

Biotop laut amtlicher Biotopkartierung Bayern mit Nummer

Sonstiges

50 m Wirkdistanz A6

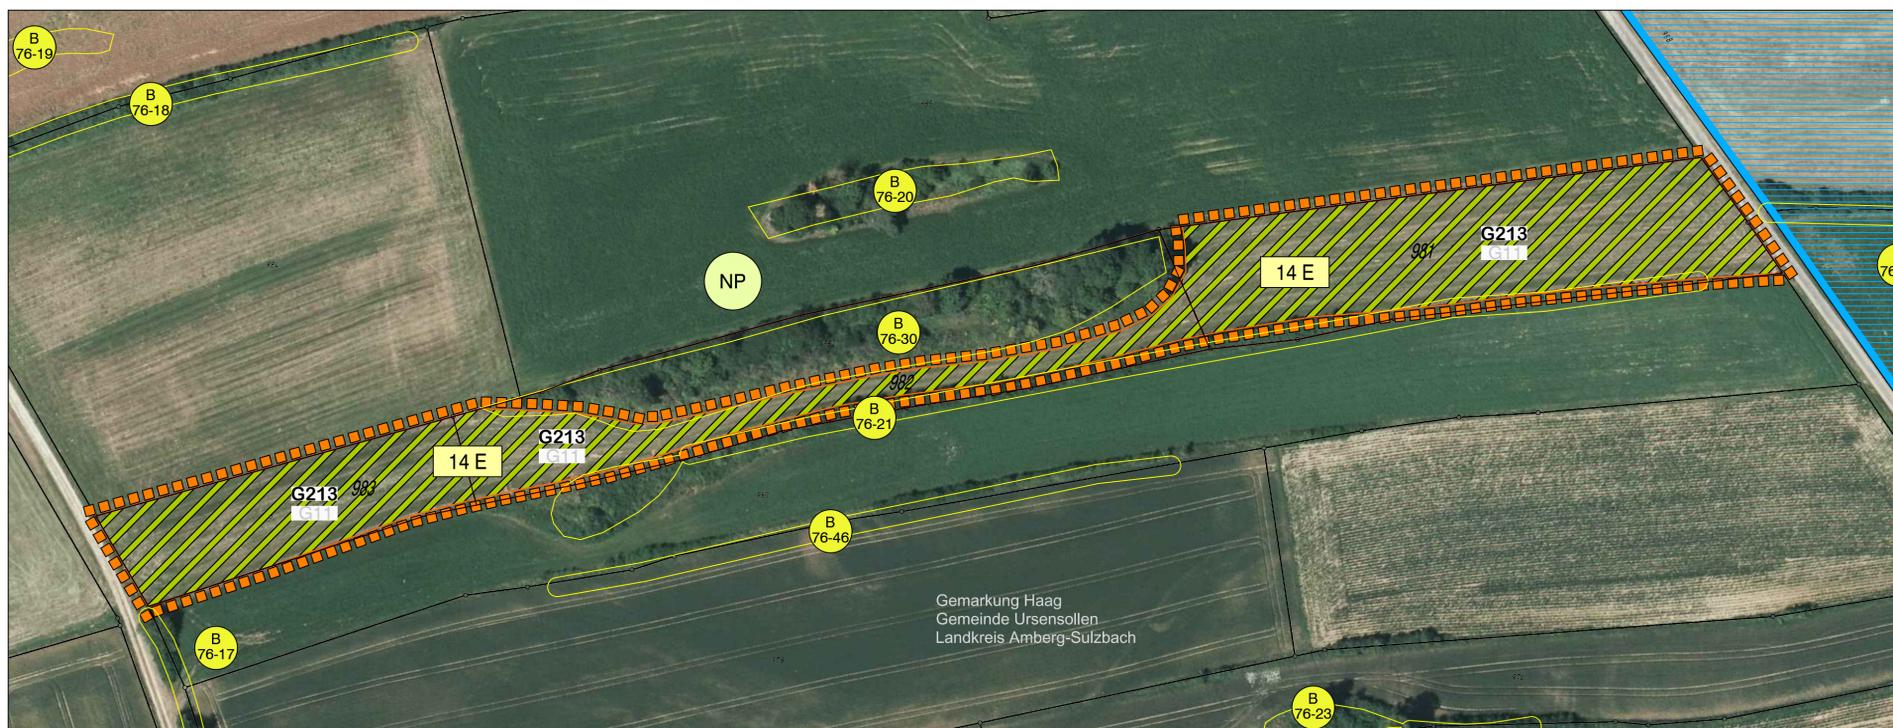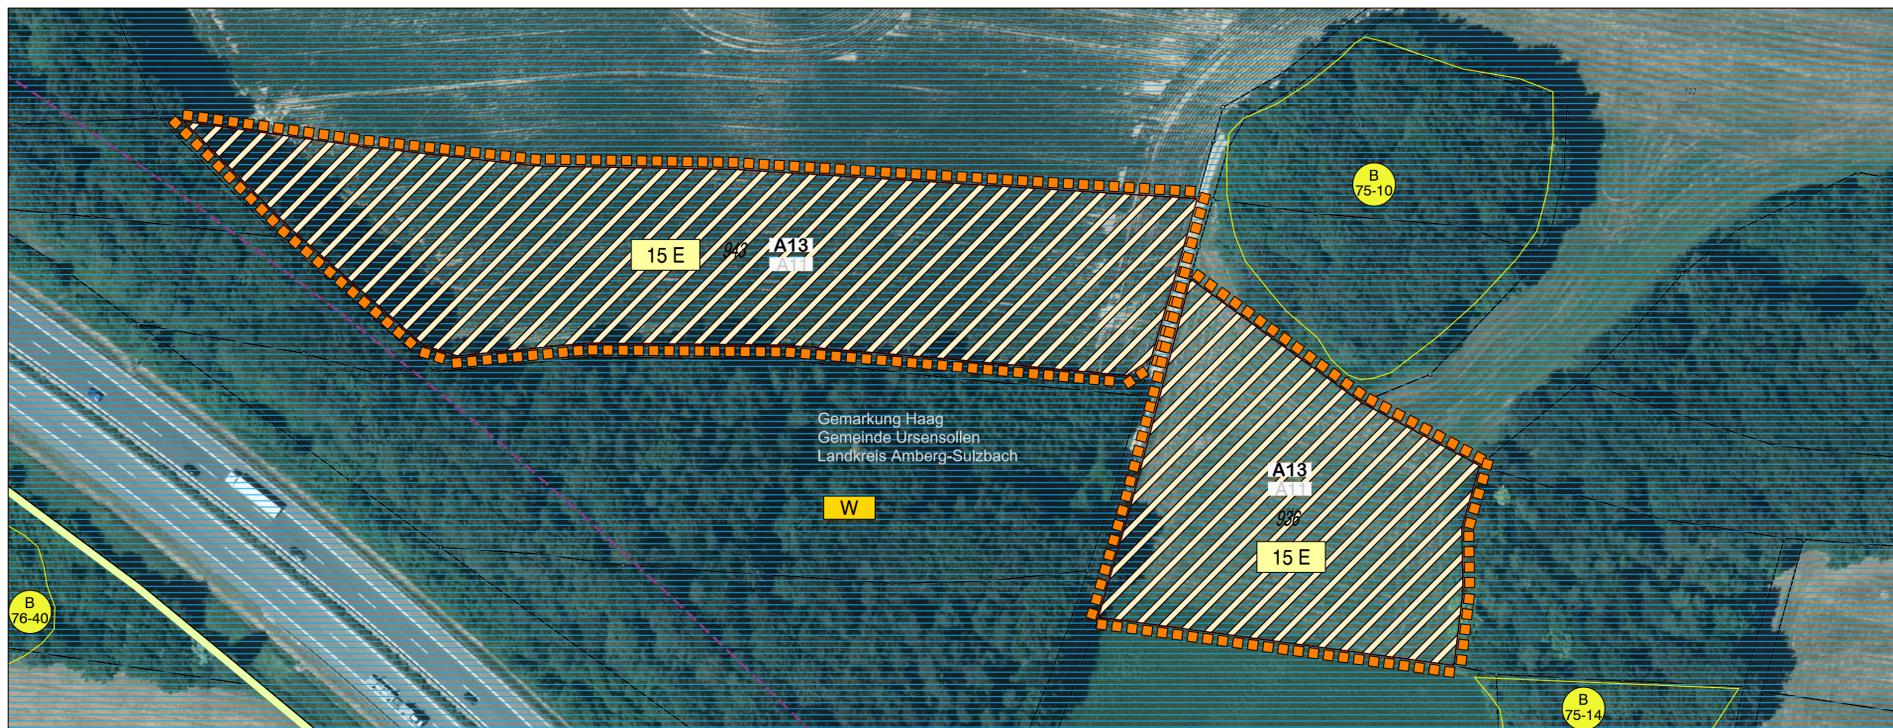

Stefan Weidenhammer Dipl.-Ing. Landschaftsarchitekt			Datum	Name
bearbeitet	Juli 2019		Juli 2019	Weidenhammer
gezeichnet	Juli 2019		Juli 2019	Bäumler
geprüft	Juli 2019		Juli 2019	Weidenhammer
Regierungsstraße 1 92224 Amberg Tel.: 09621 9702160		Fax: 9119075		
<small>Datei: P:\PWC Laubenschlag\CAD\Layout\Layout 2019\Maßnahmen_BiStG_2019.dwg gedruckt am: 01.08.2019</small>				

Autobahndirektion Nordbayern			bearbeitet:	Gz:		
Flaschenhofstraße 55 90402 Nürnberg			gezeichnet:	Gz:	1415	Juli 2019
Tel.: 0911/74621-01, Fax: 0911/4621-456, E-Mail: poststelle@abdnb.bayern.de			geprüft:	Gz:		IF
			PSP Nr.: B02S.ABAP0164.00.C0.10			
			Projekt: 50_Planung			

Nr.	Art der Änderung	Datum	Zeichen

FESTSTELLUNGSENTWURF

Straßenbauverwaltung Freistaat Bayern		Unterlage / Blatt-Nr.: 9.2 / 2 von 2 Landschaftspflegerischer Begleitplan	
Autobahndirektion Nordbayern		Maßnahmenplan	
Straße / Abschn.-Nr. / Station: A6 / 480 / 7,492		Maßstab: 1: 1.000	
PROJIS-Nr.:			

BAB A6 Nürnberg - Waidhaus
PWC Laubenschlag Nord und Süd
Erweiterung der Verkehrsflächen
 Betr.-km 845+050

Aufgestellt:
 Autobahndirektion Nordbayern

 Michaela Weidinger-Knapp, BORin
 Nürnberg, den 30.10.2019

Festgestellt nach § 17 FStrG
 gemäß Beschluss vom 08. April 2022
 ROP-SG32-4354.1-2-2-154
 Regensburg, 08. April 2022
 Regierung der Oberpfalz
 Meisel
 Baudirektor