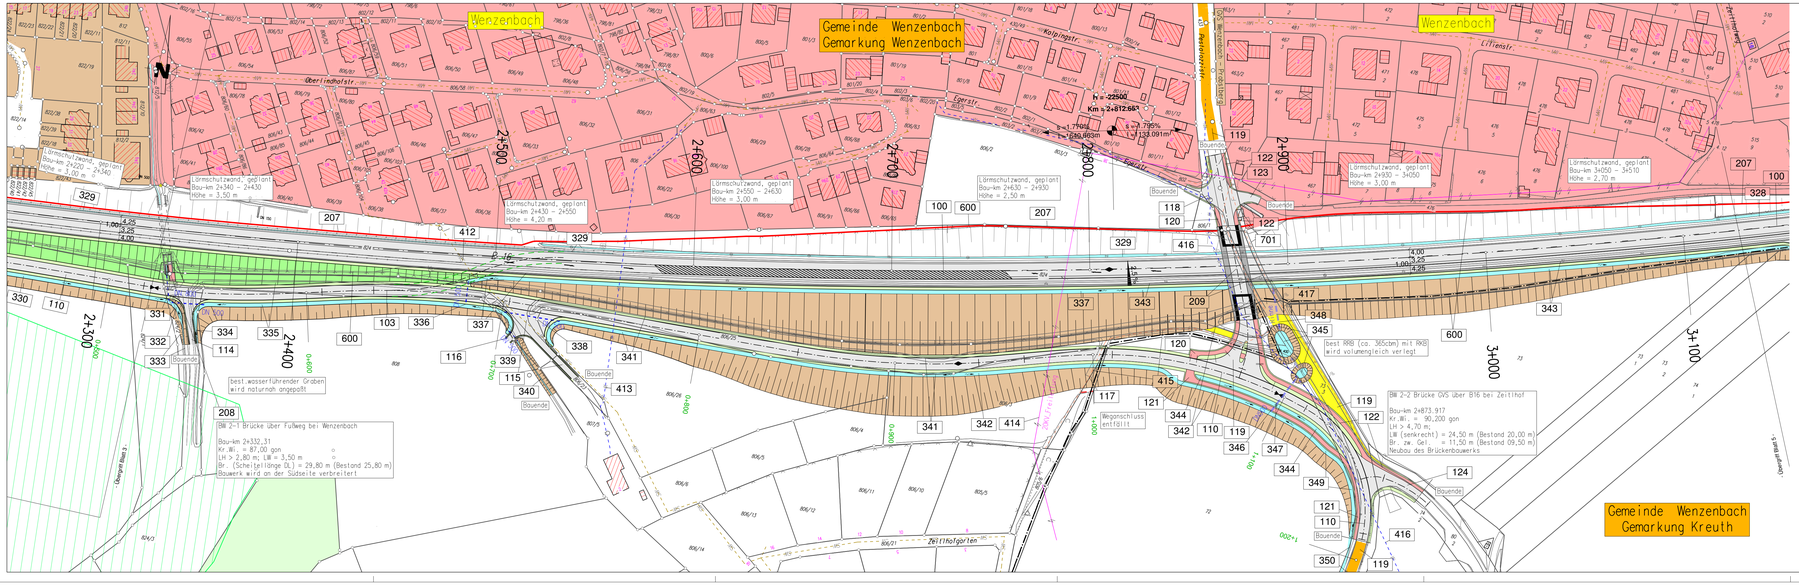

Zeichenerklärung

Planung

- Wirtschaftsweg
- Einschnittsböschung
- Mulde mit Fließrichtung
- Bankett
- Fahrbahn mit Achse
- Bankett
- Dammböschung
- Entwässerungsgraben mit Fließrichtung
- Straßennebenflächen
- Fahrbahnteiler / Insel
- Brücke mit Widerlager
- H = 15.000 m
- 1.500 m / 1.531.000 m / 6.700 % / 725.000 m
- Neigungsbrechpunkt mit Angabe von Ausrundungshalbmesser, Längsneigung und Abstand zum nächsten Neigungsbrechpunkt
- Gradientenhochpunkt
- Gradiententiefpunkt
- Stützmauer (Ausschlitzung)

Immissionsschutz

- Lärmschutzwand
- Lärmschutzwall
- 1 1 Objekt-Nr. ohne / mit Grenzwertüberschreitung
- Gebäudeseite mit Grenzwertüberschreitung
- Außenwohnbereich ohne / mit Grenzwertüberschreitung (B = Balkon, T = Terrasse, F = Freisitz)
- AWB (B)

Regelungsverzeichnis

- 1.12 Nr. im Regelungsverzeichnis Blatt Nr. lfd. Objekt Nr.

Verwaltung

- Gemarkungsgrenze
- Flurstücksgrenze

Sonstiges

- freizuhaltendes Sichtfeld
- Blendschutz
- vorh. Laubbaum / Baumfällung
- Baufeldgrenze
- Rückbaufläche
- Wildschutzzaun
- Leiteinrichtung für Amphibien und Kleintiere
- Kleintierdurchlass
- Behelfsumfahrung

Versorgungseinrichtungen

vorhanden	geplant	
		Trinkwasserleitung
		Gasleitung
		E-Freileitung
		E-Leitung
		Fernmeldekabel

Schutzgebiete Natur, Landschaft, Wasser

- Wasserschutzgebiet
- Landschaftsschutzgebiet

Entwässerung

vorhanden	geplant	
DN 300	50.0 m 1.5% DN 300	Regenwasserleitung DN 300 mit Angabe von Fließrichtung, Länge und Gefälle
		Straßenablauf
		Kontrollschacht
		Ablaufschacht
	DN 500	Rohrdurchlass mit Böschungsstück
	LW= LH=	Rechteckdurchlass mit Endbauwerken

Staatliches Bauamt Regensburg	bearbeitet:	Mai 2017	Schlauderer
	gezeichnet:	Mai 2017	Schlauderer
Bajuwarenstraße 2d	geprüft:	Mai 2017	Hoeppner
93053 Regensburg	PSP Nr.:		
Tel.: 0941/69656-03, Fax: 0941/69656-599, E-Mail: poststelle@stbar.bayern.de	Projekt:	PLAFE	

Nr.	Art der Änderung	Datum	Zeichen

FESTSTELLUNGSENTWURF

Straßenbauverwaltung Freistaat Bayern	Unterlage / Blatt-Nr.: 5 / 4
Staatliches Bauamt Regensburg	Lageplan
Straße / Abschn.-Nr. / Station: Von B16_2860_0,001 bis B16_2880_2,078	von Bau-km 2+260 bis 3+160
PROJIS-Nr.:	Maßstab: 1 : 1000

B16 Regensburg - Roding

Ausbau zur Bau- und Betriebsform 2+1 / Bauabschnitt 2
AS Gonnersdorf - GVS Strohberg

Bau-km 0+000 bis Bau-km 3+897

aufgestellt:
Staatliches Bauamt Regensburg

Baudirektor Alexander Bonfig
Leiter Straßenbau

Regensburg, den 30.05.2017

Festgestellt nach § 17 FStrG gemäß Beschluss vom 8.08.2018 ROP-30132-4354.2-1-3-158 Regensburg, 8.08.2018 Regierung der Oberpfalz

Meisel
Baudirektor