



ANHANG 1

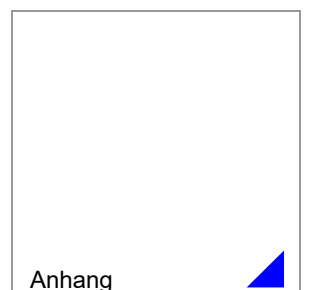

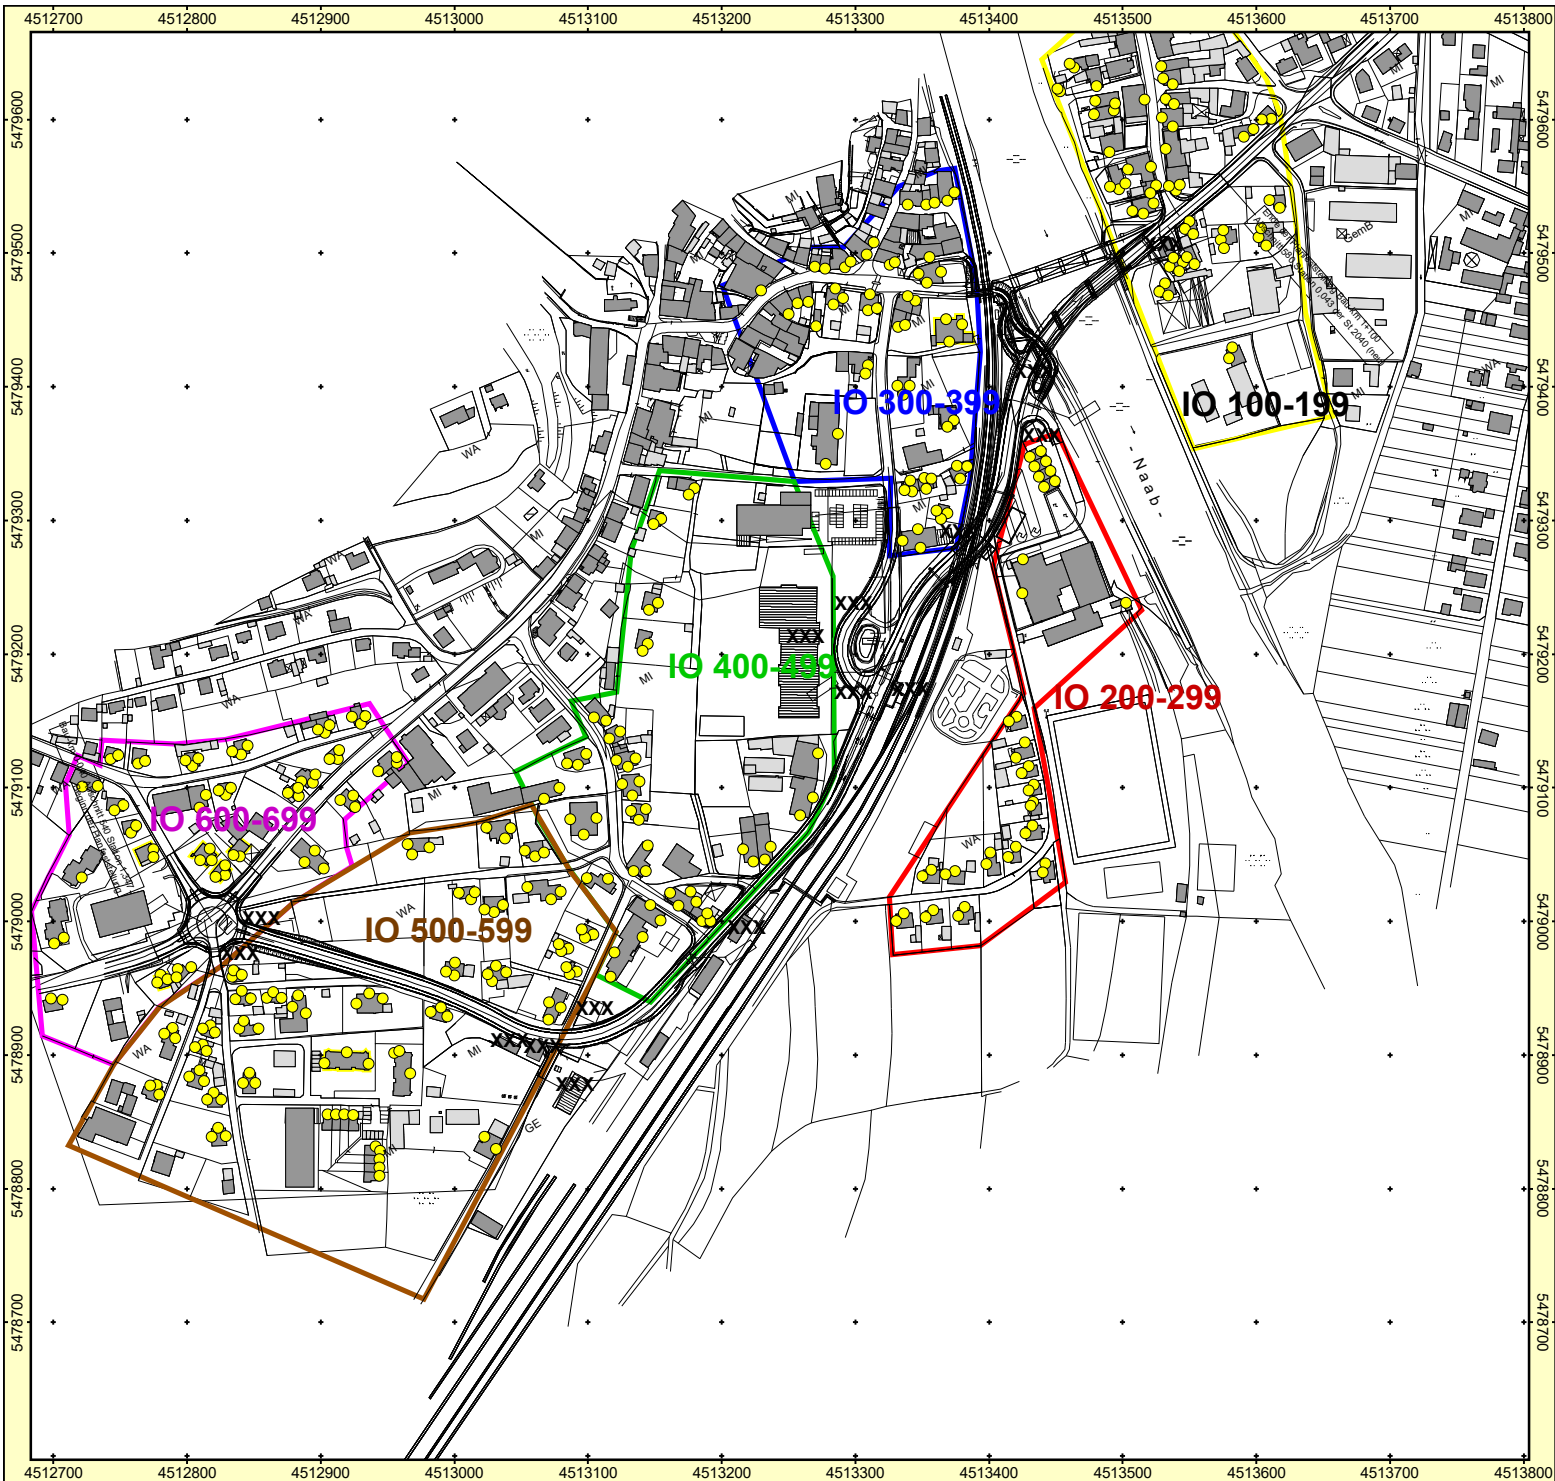

Auftraggeber:
StBA Amberg-Sulzbach
Projekt: St 2040 Beseitigung Bahnübergang Nabburg
Projekt-Nr. 2019 - N - 086

Karte
1




Staatliches Bauamt
Amberg-Sulzbach



Lageplan Immissionsorte
 Immissionsortzuordnung


Bearbeiter: Dipl.-Geogr. Univ. H. Pressler
 Erstellt am: 14.12.2019
 Bearbeitet mit SoundPLAN 8.1, Update 12.12.2019

Zeichenerklärung

-  Hauptgebäude
-  Nebengebäude
-  Immissionsort




Maßstab 1:4000

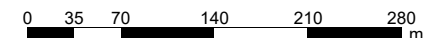

GEO.VER.S.UM

Planungs
ressler & **G**emeinschaft
eiler

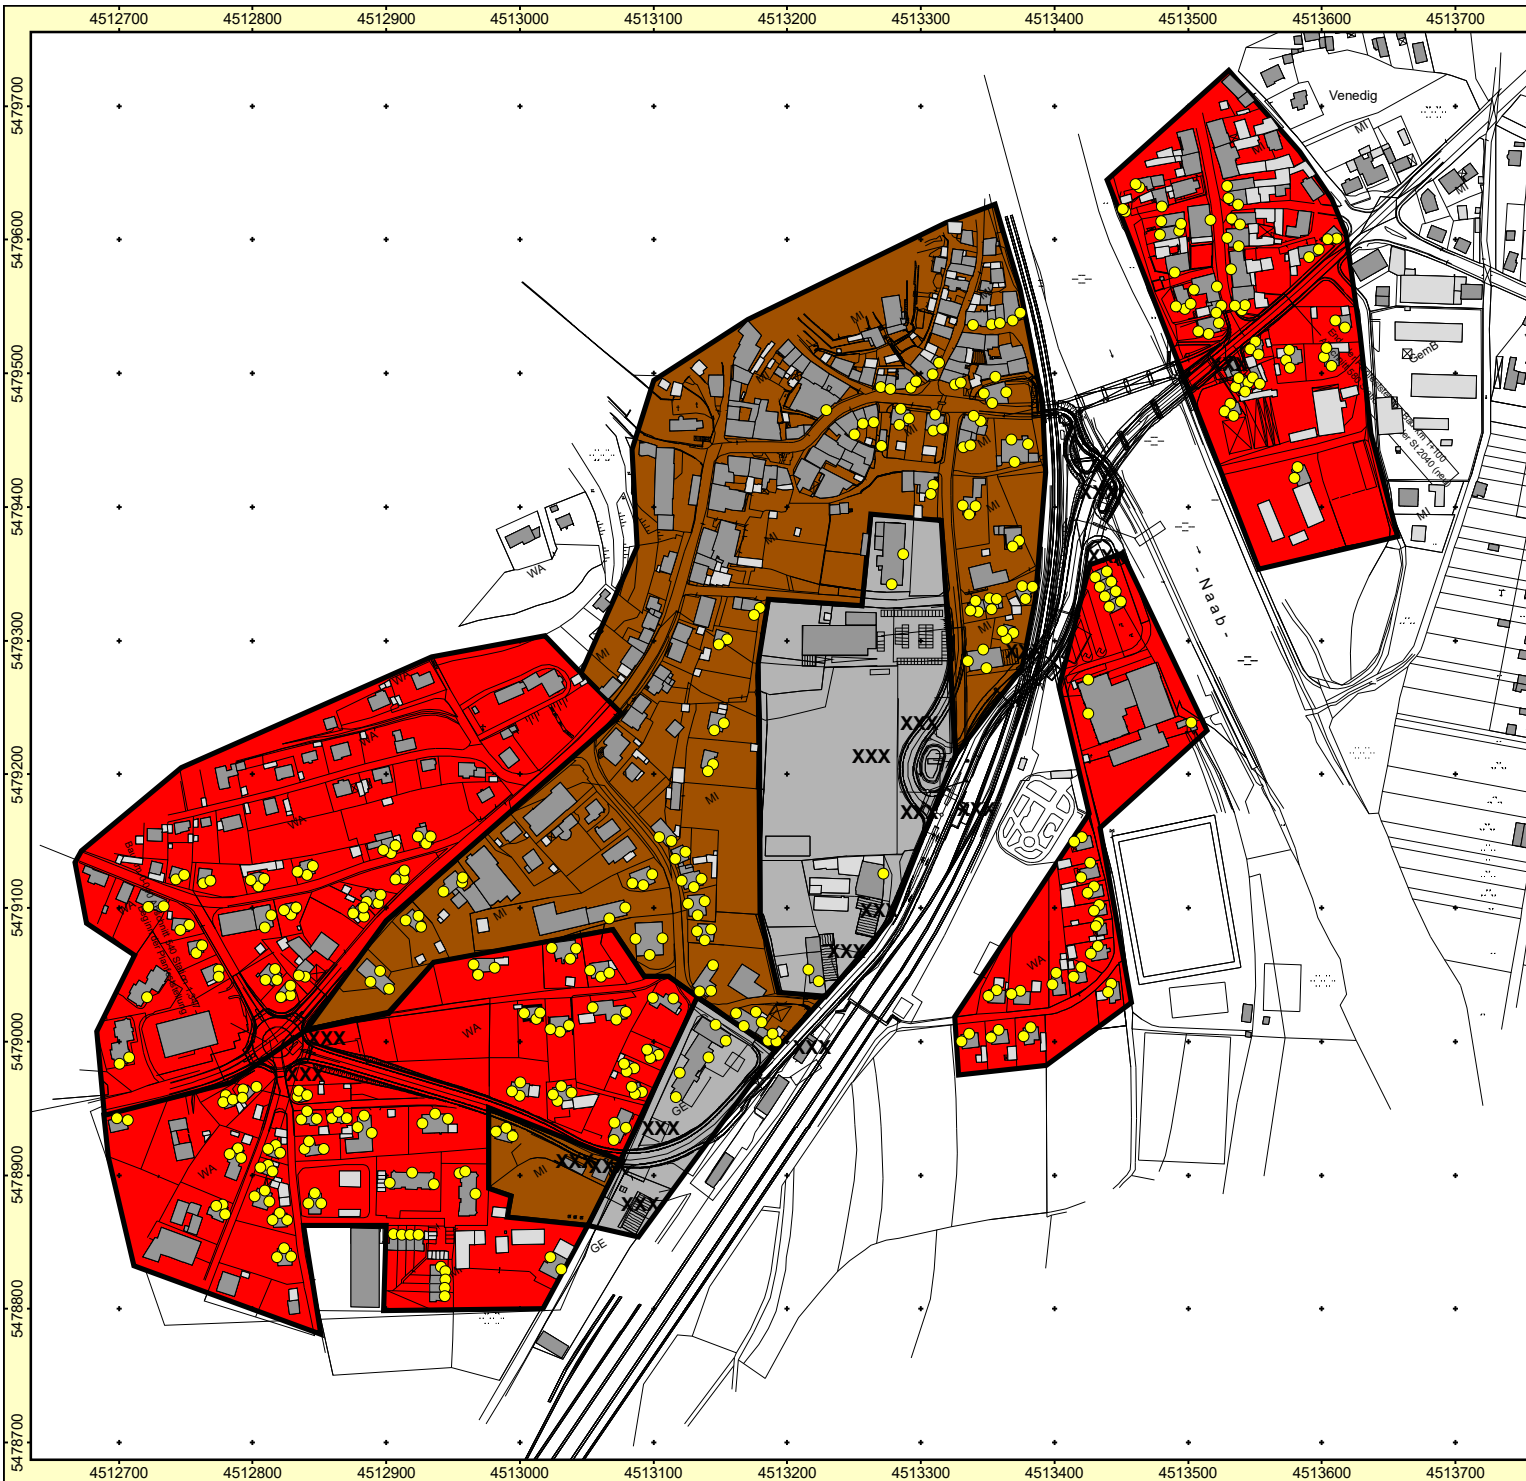

Auftraggeber: StBA Amberg-Sulzbach
Projekt:
St2040 Beseitigung Bahnübergang Nabburg
Projekt-Nr. 2020 - N - 086.2

Staatliches Bauamt
 Amberg-Sulzbach



Karte

2

Lageplan Gebietscharakter

Immissionsortzuordnung


Bearbeiter: Dipl.-Geogr. Univ. H. Pressler
 Erstellt am: 01.09.2020
 Bearbeitet mit SoundPLAN 8.2, Update 07.10.2020

Zeichenerklärung

- Hauptgebäude
- Nebengebäude
- Immissionsort
- Gewerbegebiete
- Allgemeine Wohngebiete
- Mischgebiete
- Gebäudeabbruch




Maßstab 1:4000

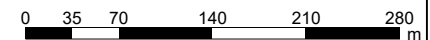

GEO.VER.S.UM

Planungs
ressler & **G**emeinschaft
essler & **e**iler

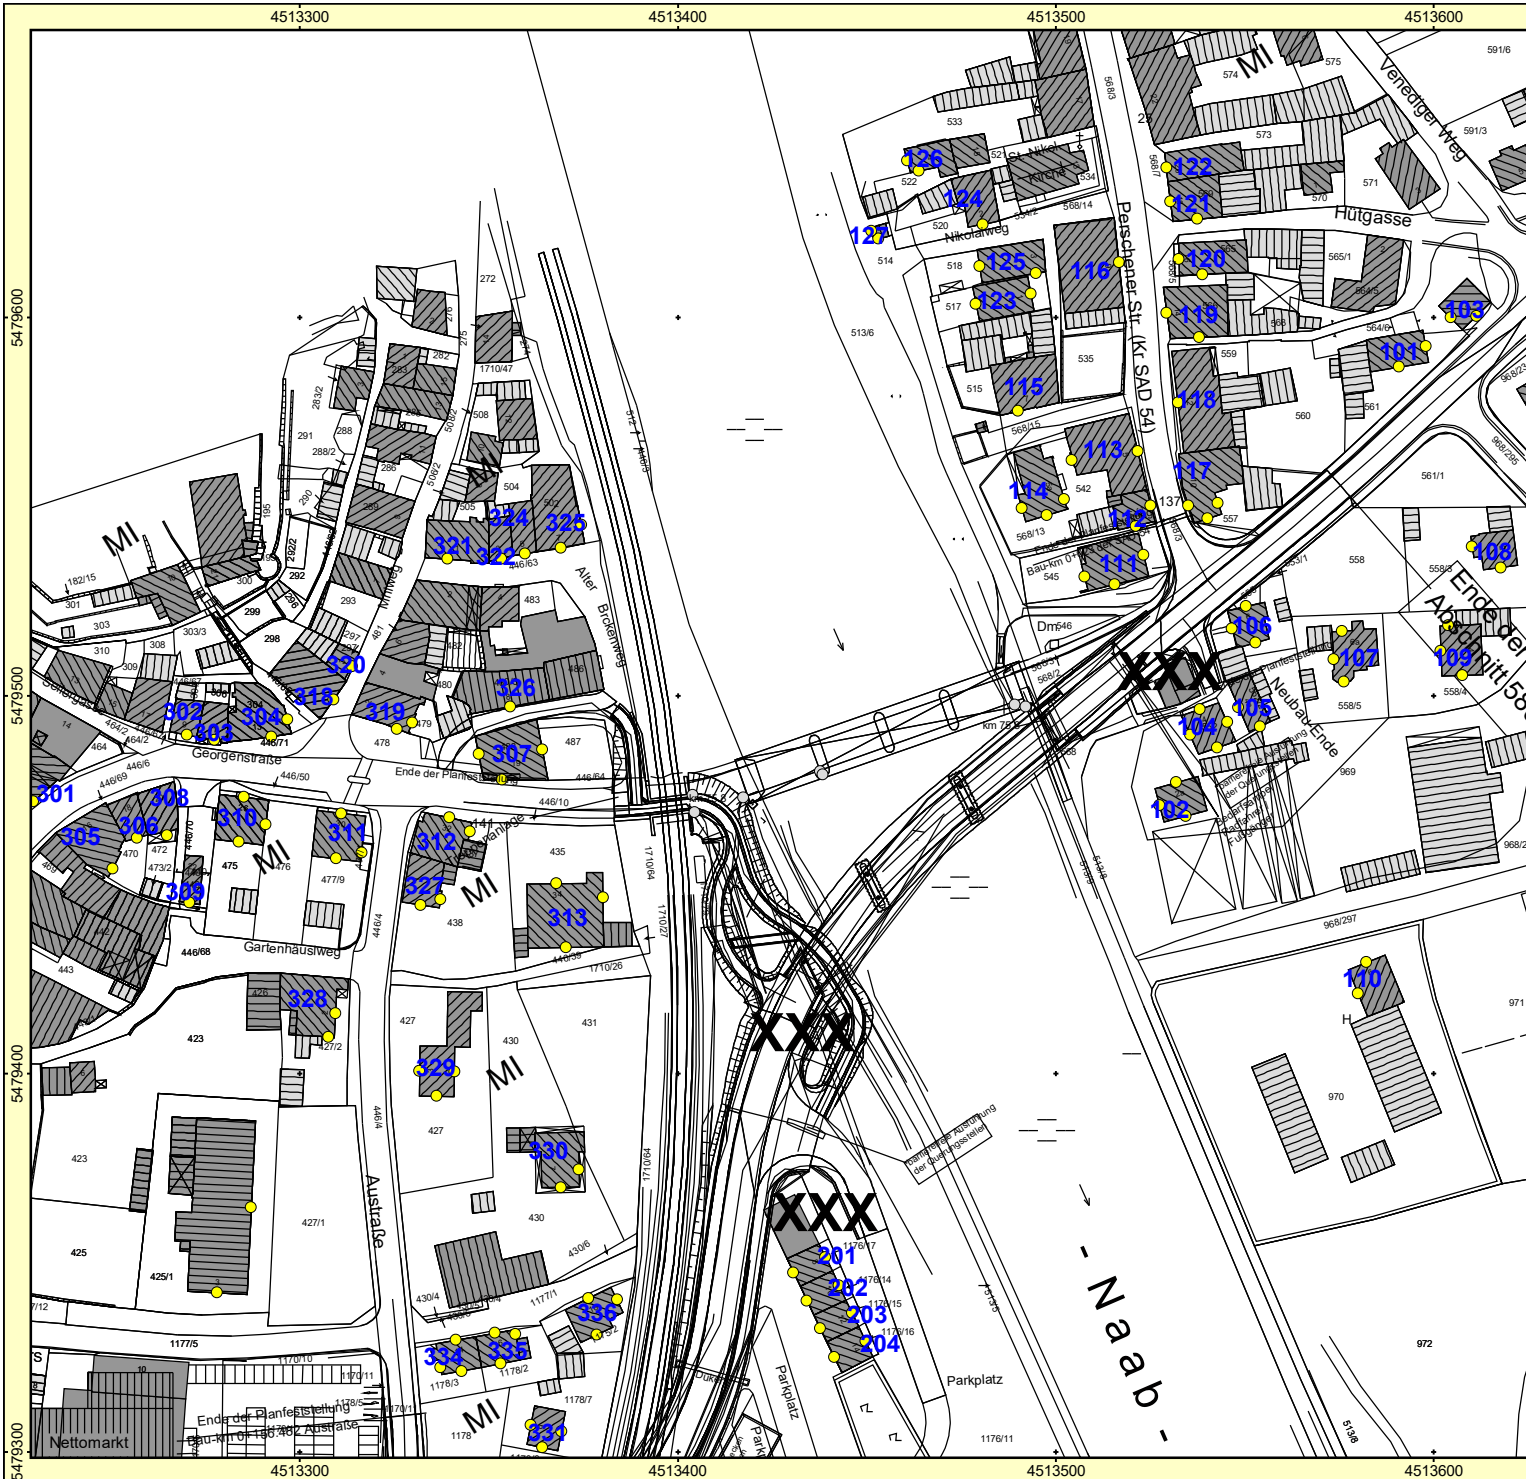

Auftraggeber:
StBA Amberg-Sulzbach
Projekt: St 2040 Beseitigung Bahnübergang Nabburg
Projekt-Nr. 2019 - N - 086

Staatliches Bauamt
 Amberg-Sulzbach



Karte
3.1

Lageplan Immissionsorte Teil 1
 Immissionsortnummerierung


Bearbeiter: Dipl.-Geogr. Univ. H. Pressler
 Erstellt am: 13.12.2019
 Bearbeitet mit SoundPLAN 8.1, Update 13.11.2019

Zeichenerklärung


- Hauptgebäude
- Nebengebäude
- Immissionsort mit Bezeichnung
- Gebäudeabbruch



Maßstab 1:1414

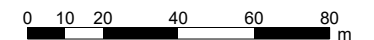

GEO.VER.S.UM
 Planungs- und Gemainschaft
 resseller & Geiler

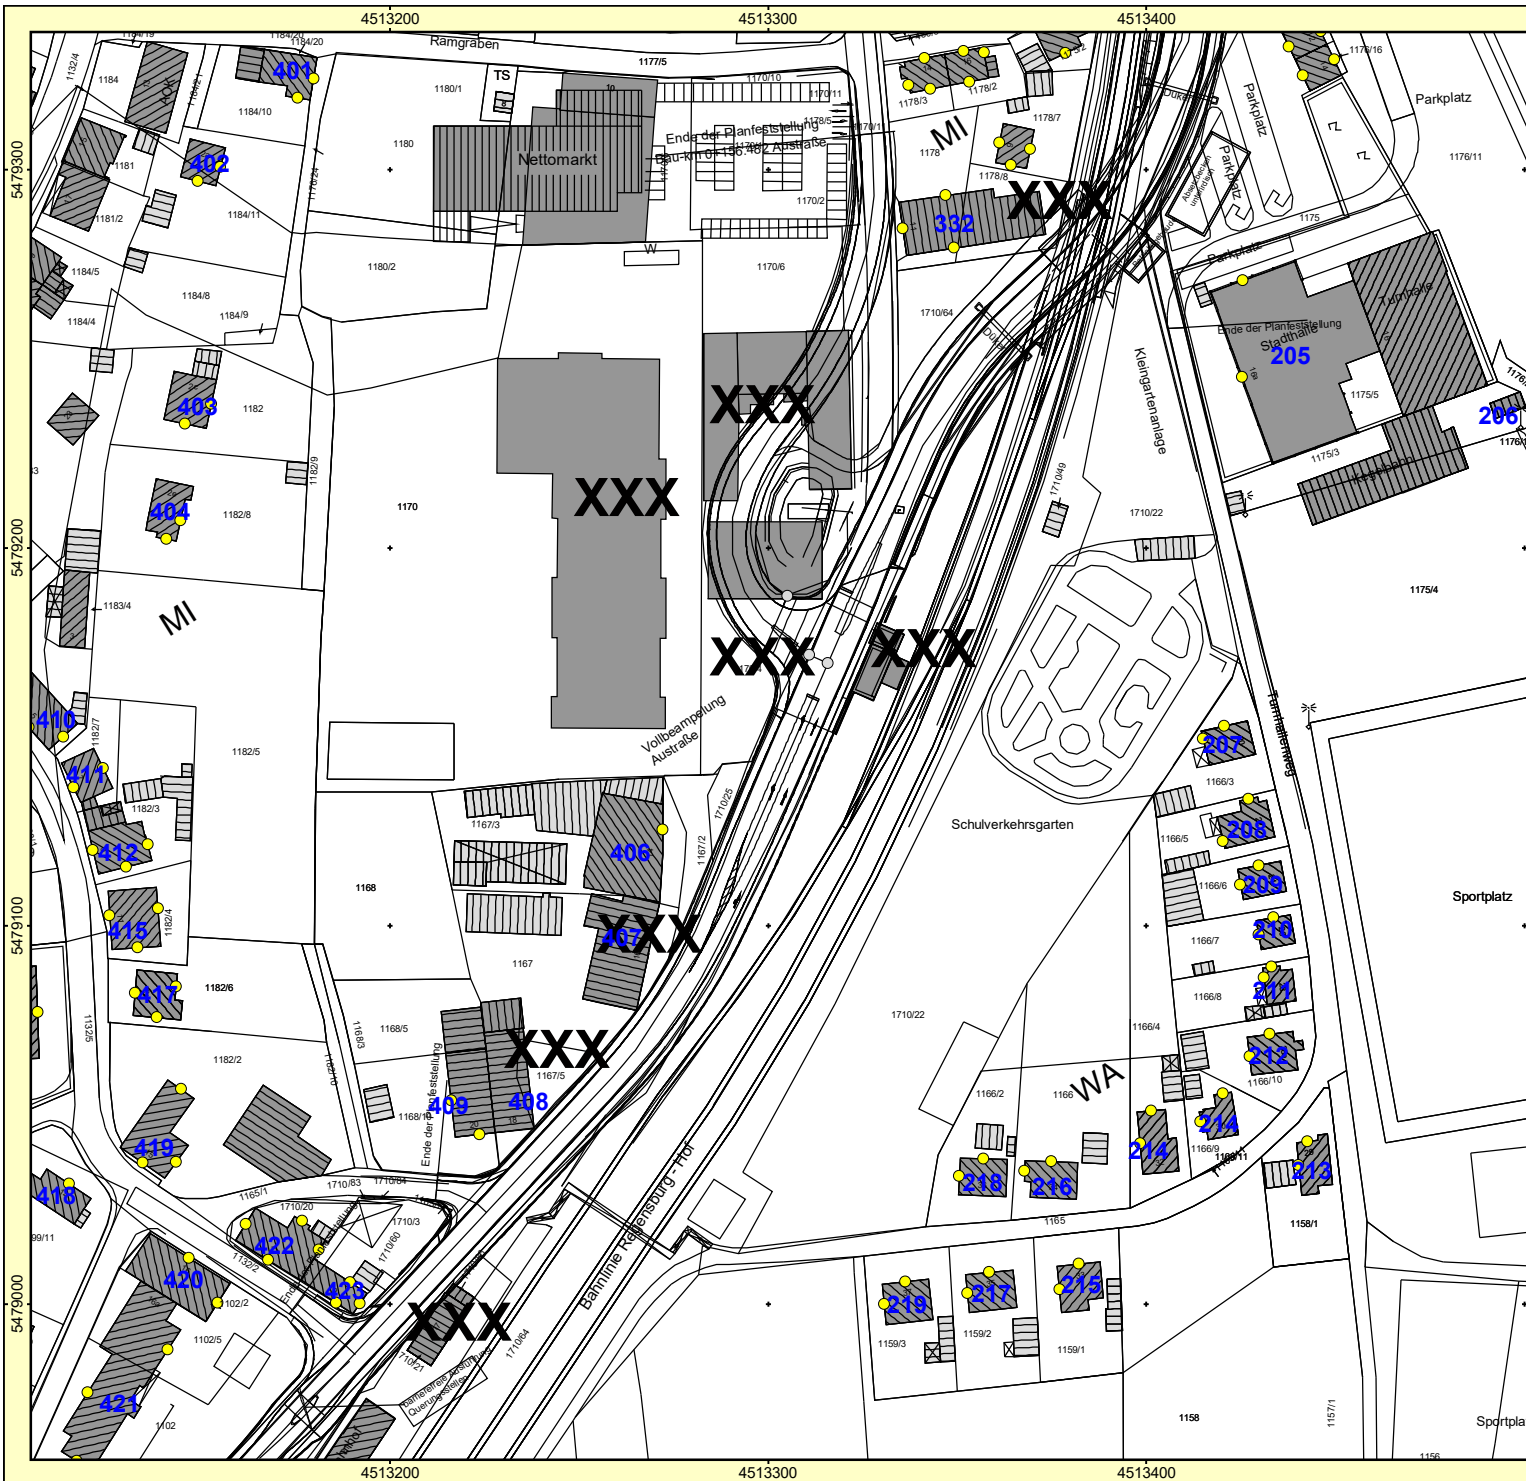

Auftraggeber: StBA Amberg-Sulzbach
Projekt: St2040 Beseitigung Bahnübergang Nabburg
Projekt-Nr. 2020 - N - 086.2

Staatliches Bauamt
 Amberg-Sulzbach



Karte
3.2

Lageplan Immissionsorte Teil 2
 Immissionsortnummerierung


Bearbeiter: Dipl.-Geogr. Univ. H. Pressler
 Erstellt am: 01.09.2020
 Bearbeitet mit SoundPLAN 8.2, Update 25.09.2020

Zeichenerklärung

- Hauptgebäude
- Nebengebäude
- Immissionsort mit Bezeichnung
- Gebäudeabbruch



Maßstab 1:1414

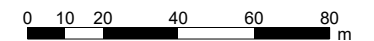

GEO.VER.S.UM
 Planungs- und Gemeinshaft
 resseller & eiler



Auftraggeber:
StBA Amberg-Sulzbach
Projekt: St 2040 Beseitigung Bahnübergang Nabburg
Projekt-Nr. 2019 - N - 086

Staatliches Bauamt
 Amberg-Sulzbach



Karte
3.3

Lageplan Immissionsorte Teil 3
 Immissionsortnummerierung


Bearbeiter: Dipl.-Geogr. Univ. H. Pressler
 Erstellt am: 13.12.2019
 Bearbeitet mit SoundPLAN 8.1, Update 13.11.2019

Zeichenerklärung

- Hauptgebäude
- Nebengebäude
- Immissionsort mit Bezeichnung
- Gebäudeabbruch




Maßstab 1:1414

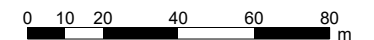

GEO.VER.S.UM

Planungs- und Geoinformationsgemeinschaft
 Pressler & Geiler

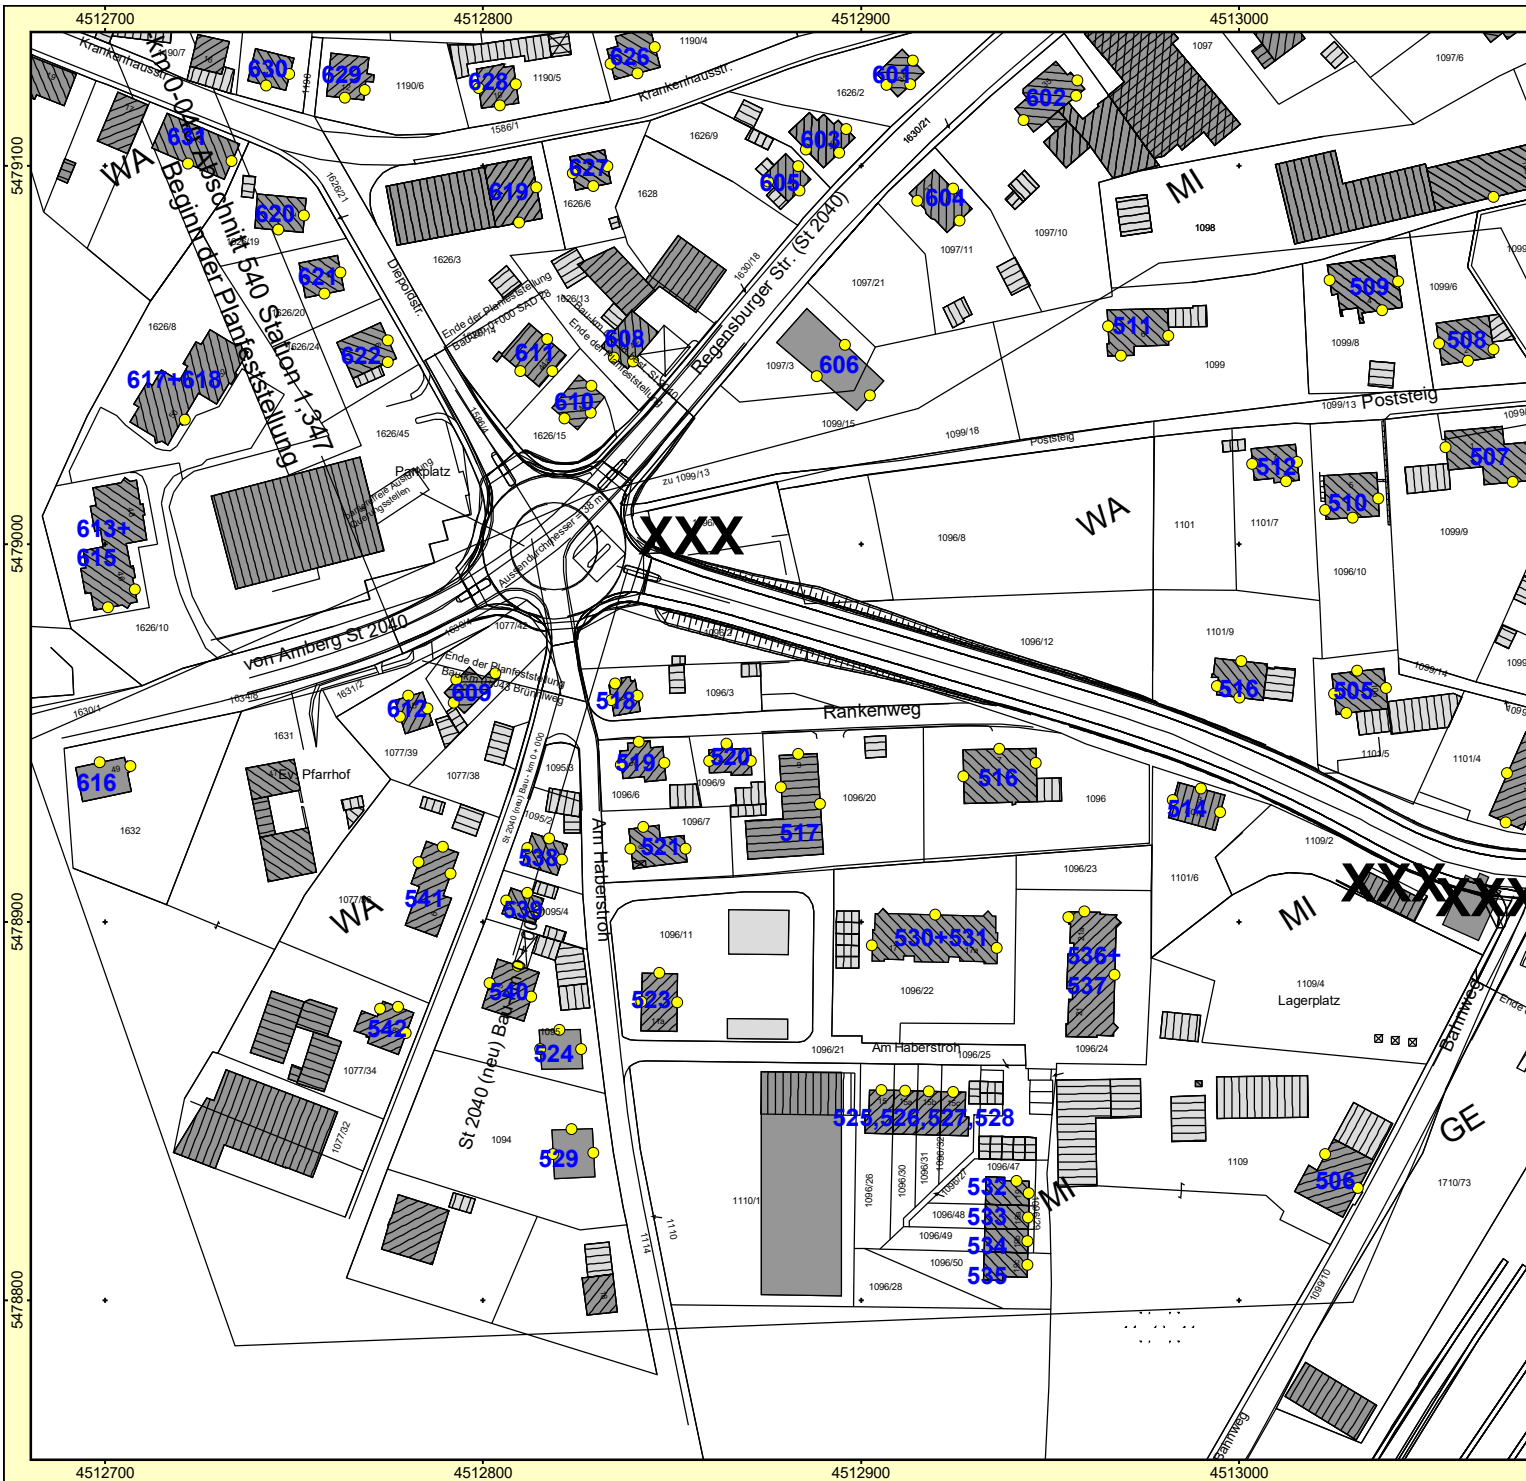

Auftraggeber:
StBA Amberg-Sulzbach
Projekt: St 2040 Beseitigung Bahnübergang Nabburg
Projekt-Nr. 2019 - N - 086

Staatliches Bauamt
 Amberg-Sulzbach



Karte
3.4

Lageplan Immissionsorte Teil 4
 Immissionsortnummerierung


Bearbeiter: Dipl.-Geogr. Univ. H. Pressler
 Erstellt am: 13.12.2019
 Bearbeitet mit SoundPLAN 8.1, Update 13.11.2019

Zeichenerklärung

- Hauptgebäude
- Nebengebäude
- Immissionsort mit Bezeichnung
- Gebäudeabbruch



Maßstab 1:1414

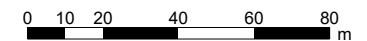

GEO.VER.S.UM

Planungs
ressler & **G**emeinschaft
eiler



Planfeststellungsverfahren. St 2040. Beseitigung des Bahnübergangs in Nabburg
Schalltechnische Berechnungen zum Baulärm
Zuordnung der Immissionsorte

Systematik:

IO 100-199	Immissionsorte im Ortsteil Venedig
IO 200-299	Immissionsorte Turnhallenweg
IO 300-399	Immissionsorte Georgenstraße im Norden bis Austraße 11 im Süden
IO 400-499	Immissionsorte Austraße 8 im Norden bis Bahnhofstraße im Süden
IO 500-599	Immissionsorte zwischen (exklusive) Regensburger Straße im Norden und Bahnhofstraße im Osten
IO 600-699	Immissionsorte nördlich und beidseits der Regensburger Straße

lfd. Nr.	Sortierung nach Immissionsortnummer	
	IO Nr.	Adresse
1	101	Oberviechtacher Straße 1
2	102	Oberviechtacher Straße 2a
3	103	Oberviechtacher Straße 3
4	104	Oberviechtacher Straße 4
5	105	Oberviechtacher Straße 4a
6	106	Oberviechtacher Straße 6
7	107	Oberviechtacher Straße 6a
8	108	Naabweg 2
9	109	Naabweg 4
10	110	Naabweg 6
11	111	Perschener Straße 1
12	112	Perschener Straße 3
13	113	Perschener Straße 5
14	114	Perschener Straße 5a
15	115	Perschener Straße 7
16	116	Perschener Straße 9
17	117	Perschener Straße 10
18	118	Perschener Straße 12
19	119	Perschener Straße 14
20	120	Perschener Straße 16
21	121	Perschener Straße 18
22	122	Perschener Straße 20
23	123	Nikolaiweg 1
24	124	Nikolaiweg 2
25	125	Nikolaiweg 3
26	126	Nikolaiweg 4
27	127	Nikolaiweg 5
28	201	Turnhallenweg 8
29	202	Turnhallenweg 10
30	203	Turnhallenweg 12
31	204	Turnhallenweg 14
32	205	Turnhallenweg 16a
33	206	Turnhallenweg 16b

Sortierung nach Adresse	
Adresse	IO Nr.
Am Haberstroh 11a	523
Am Haberstroh 14	524
Am Haberstroh 15	525
Am Haberstroh 15a	526
Am Haberstroh 15b	527
Am Haberstroh 15c	528
Am Haberstroh 16	529
Am Haberstroh 17	530
Am Haberstroh 17a	531
Am Haberstroh 19	532
Am Haberstroh 19a	533
Am Haberstroh 19b	534
Am Haberstroh 19c	535
Am Haberstroh 21	536
Am Haberstroh 21a	537
Am Haberstroh 3	518
Am Haberstroh 5	519
Am Haberstroh 7	520
Am Haberstroh 9	521
Austraße 1	327
Austraße 11	332
Austraße 14	406
Austraße 16 (Abbruch)	407
Austraße 18 (Abbruch)	408
Austraße 2	328
Austraße 20	409
Austraße 3	329
Austraße 7	330
Austraße 8	405
Austraße 9	331
Bahnhofstraße 10	413
Bahnhofstraße 10a	414
Bahnhofstraße 11	415



Planfeststellungsverfahren. St 2040. Beseitigung des Bahnübergangs in Nabburg
Schalltechnische Berechnungen zum Baulärm
Zuordnung der Immissionsorte

Systematik:

IO 100-199	Immissionsorte im Ortsteil Venedig
IO 200-299	Immissionsorte Turnhallenweg
IO 300-399	Immissionsorte Georgenstraße im Norden bis Austraße 11 im Süden
IO 400-499	Immissionsorte Austraße 8 im Norden bis Bahnhofstraße im Süden
IO 500-599	Immissionsorte zwischen (exklusive) Regensburger Straße im Norden und Bahnhofstraße im Osten
IO 600-699	Immissionsorte nördlich und beidseits der Regensburger Straße

lfd. Nr.	Sortierung nach Immissionsortnummer	
	IO Nr.	Adresse
34	207	Turnhallenweg 20
35	208	Turnhallenweg 22
36	209	Turnhallenweg 24
37	210	Turnhallenweg 26
38	211	Turnhallenweg 28
39	212	Turnhallenweg 28a
40	213	Turnhallenweg 29
41	214	Turnhallenweg 30+32
42	215	Turnhallenweg 33
43	216	Turnhallenweg 34
44	217	Turnhallenweg 35
45	218	Turnhallenweg 36
46	219	Turnhallenweg 37
47	301	Georgenstraße 7
48	302	Georgenstraße 9
49	303	Georgenstraße 11
50	304	Georgenstraße 13
51	305	Georgenstraße 16
52	306	Georgenstraße 18
53	307	Georgenstraße 19
54	308	Georgenstraße 20
55	309	Georgenstraße 22
56	310	Georgenstraße 26
57	311	Georgenstraße 30
58	312	Georgenstraße 32
59	313	Georgenstraße 34
60		(gestrichen)
61		
62		
63		
64	318	Mühlweg 1
65	319	Mühlweg 2
66	320	Mühlweg 3

Sortierung nach Adresse	
Adresse	IO Nr.
Bahnhofstraße 12	416
Bahnhofstraße 13	417
Bahnhofstraße 14	418
Bahnhofstraße 15	419
Bahnhofstraße 16	420
Bahnhofstraße 16a	421
Bahnhofstraße 17	422
Bahnhofstraße 19	423
Bahnhofstraße 5	410
Bahnhofstraße 7	411
Bahnhofstraße 9	412
Bahnweg 10	504
Bahnweg 10a	505
Bahnweg 16	506
Bahnweg 4	501
Bahnweg 6	502
Bahnweg 8	503
Brückenweg 1	321
Brückenweg 3	322
Brückenweg 5	324
Brückenweg 7	325
Brückenweg 8	326
Brünnlweg 1	538
Brünnlweg 3	539
Brünnlweg 5	540
Brünnlweg 6	541
Brünnlweg 8	542
Diepoldstraße 1	619
Diepoldstraße 2	620
Diepoldstraße 4	621
Diepoldstraße 6	622
Diepoldstraße 8 (Einkaufsmarkt)	



Planfeststellungsverfahren. St 2040. Beseitigung des Bahnübergangs in Nabburg
Schalltechnische Berechnungen zum Baulärm
Zuordnung der Immissionsorte

Systematik:

IO 100-199	Immissionsorte im Ortsteil Venedig
IO 200-299	Immissionsorte Turnhallenweg
IO 300-399	Immissionsorte Georgenstraße im Norden bis Austraße 11 im Süden
IO 400-499	Immissionsorte Austraße 8 im Norden bis Bahnhofstraße im Süden
IO 500-599	Immissionsorte zwischen (exklusive) Regensburger Straße im Norden und Bahnhofstraße im Osten
IO 600-699	Immissionsorte nördlich und beidseits der Regensburger Straße

lfd. Nr.	Sortierung nach Immissionsortnummer	
	IO Nr.	Adresse
67	321	Brückenweg 1
68	322	Brückenweg 3
69		(gestrichen)
70	324	Brückenweg 5
71	325	Brückenweg 7
72	326	Brückenweg 8
73	327	Austraße 1
74	328	Austraße 2
75	329	Austraße 3
76	330	Austraße 7
77	331	Austraße 9
78	332	Austraße 11
79	333	Ramgraben 3
80	334	Ramgraben 14
81	335	Ramgraben 16
82	336	Ramgraben 18
83	401	Ramgraben 2
84	402	Ramgraben 2a
85	403	Ramgraben 2c
86	404	Ramgraben 2e
87	405	Austraße 8 (Abbruch)
88	406	Austraße 14
89	407	Austraße 16 (Abbruch)
90	408	Austraße 18 (Abbruch)
91	409	Austraße 20
92	410	Bahnhofstraße 5
93	411	Bahnhofstraße 7
94	412	Bahnhofstraße 9
95	413	Bahnhofstraße 10
96	414	Bahnhofstraße 10a
97	415	Bahnhofstraße 11
98	416	Bahnhofstraße 12
99	417	Bahnhofstraße 13

Sortierung nach Adresse	
Adresse	IO Nr.
Georgenstraße 11	303
Georgenstraße 13	304
Georgenstraße 16	305
Georgenstraße 18	306
Georgenstraße 19	307
Georgenstraße 20	308
Georgenstraße 22	309
Georgenstraße 26	310
Georgenstraße 30	311
Georgenstraße 32	312
Georgenstraße 34	313
Georgenstraße 7	301
Georgenstraße 9	302
Krankenhausstraße 10	628
Krankenhausstraße 12	629
Krankenhausstraße 14	630
Krankenhausstraße 15	631
Krankenhausstraße 2	624
Krankenhausstraße 4	625
Krankenhausstraße 8	626
Krankenhausstraße 9	627
Mühlweg 1	318
Mühlweg 2	319
Mühlweg 3	320
Naabweg 2	108
Naabweg 4	109
Naabweg 6	110
Nikolaiweg 1	123
Nikolaiweg 2	124
Nikolaiweg 3	125
Nikolaiweg 4	126
Nikolaiweg 5	127
Oberviechtacher Straße 1	101



Planfeststellungsverfahren. St 2040. Beseitigung des Bahnübergangs in Nabburg
Schalltechnische Berechnungen zum Baulärm
Zuordnung der Immissionsorte

Systematik:

IO 100-199	Immissionsorte im Ortsteil Venedig
IO 200-299	Immissionsorte Turnhallenweg
IO 300-399	Immissionsorte Georgenstraße im Norden bis Austraße 11 im Süden
IO 400-499	Immissionsorte Austraße 8 im Norden bis Bahnhofstraße im Süden
IO 500-599	Immissionsorte zwischen (exklusive) Regensburger Straße im Norden und Bahnhofstraße im Osten
IO 600-699	Immissionsorte nördlich und beidseits der Regensburger Straße

lfd. Nr.	Sortierung nach Immissionsortnummer	
	IO Nr.	Adresse
100	418	Bahnhofstraße 14
101	419	Bahnhofstraße 15
102	420	Bahnhofstraße 16
103	421	Bahnhofstraße 16a
104	422	Bahnhofstraße 17
105	423	Bahnhofstraße 19
106	501	Bahnweg 4
107	502	Bahnweg 6
108	503	Bahnweg 8
109	504	Bahnweg 10
110	505	Bahnweg 10a
111	506	Bahnweg 16
112	507	Poststeig 1
113	508	Poststeig 2
114	509	Poststeig 4
115	510	Poststeig 5
116	511	Poststeig 6
117	512	Poststeig 7
118	513	Poststeig 11 (Abbruch)
119	514	Rankenweg 3
120	515	Rankenweg 4
121	516	Rankenweg 7
122	517	Rankenweg 9
123	518	Am Haberstroh 3
124	519	Am Haberstroh 5
125	520	Am Haberstroh 7
126	521	Am Haberstroh 9
127		Am Haberstroh 11 (PP)
128	523	Am Haberstroh 11a
129	524	Am Haberstroh 14
130	525	Am Haberstroh 15
131	526	Am Haberstroh 15a
132	527	Am Haberstroh 15b

Sortierung nach Adresse	
Adresse	IO Nr.
Oberviechtacher Straße 2a	102
Oberviechtacher Straße 3	103
Oberviechtacher Straße 4	104
Oberviechtacher Straße 4a	105
Oberviechtacher Straße 6	106
Oberviechtacher Straße 6a	107
Perschener Straße 1	111
Perschener Straße 10	117
Perschener Straße 12	118
Perschener Straße 14	119
Perschener Straße 16	120
Perschener Straße 18	121
Perschener Straße 20	122
Perschener Straße 3	112
Perschener Straße 5	113
Perschener Straße 5a	114
Perschener Straße 7	115
Perschener Straße 9	116
Poststeig 1	507
Poststeig 11	513
Poststeig 2	508
Poststeig 4	509
Poststeig 5	510
Poststeig 6	511
Poststeig 7	512
Ramgraben 14	334
Ramgraben 16	335
Ramgraben 18	336
Ramgraben 2	401
Ramgraben 2a	402
Ramgraben 2c	403
Ramgraben 2e	404
Ramgraben 3	333



Planfeststellungsverfahren. St 2040. Beseitigung des Bahnübergangs in Nabburg
Schalltechnische Berechnungen zum Baulärm
Zuordnung der Immissionsorte

Systematik:

IO 100-199	Immissionsorte im Ortsteil Venedig
IO 200-299	Immissionsorte Turnhallenweg
IO 300-399	Immissionsorte Georgenstraße im Norden bis Austraße 11 im Süden
IO 400-499	Immissionsorte Austraße 8 im Norden bis Bahnhofstraße im Süden
IO 500-599	Immissionsorte zwischen (exklusive) Regensburger Straße im Norden und Bahnhofstraße im Osten
IO 600-699	Immissionsorte nördlich und beidseits der Regensburger Straße

lfd. Nr.	Sortierung nach Immissionsortnummer	
	IO Nr.	Adresse
133	528	Am Haberstroh 15c
134	529	Am Haberstroh 16
135	530	Am Haberstroh 17
136	531	Am Haberstroh 17a
137	532	Am Haberstroh 19
138	533	Am Haberstroh 19a
139	534	Am Haberstroh 19b
140	535	Am Haberstroh 19c
141	536	Am Haberstroh 21
142	537	Am Haberstroh 21a
143	538	Brünnlweg 1
144	539	Brünnlweg 3
145	540	Brünnlweg 5
146	541	Brünnlweg 6
147	542	Brünnlweg 8
148	601	Regensburger Straße 34
149	602	Regensburger Straße 35
150	603	Regensburger Straße 36
151	604	Regensburger Straße 37
152	605	Regensburger Straße 38
153	606	Regensburger Straße 39
154	607	Regensburger Straße 40 (NG)
155	608	Regensburger Straße 42
156	609	Regensburger Straße 43
157	610	Regensburger Straße 44
158	611	Regensburger Straße 44a
159	612	Regensburger Straße 45
160	613	Regensburger Straße 46
161	614	Regensburger Straße 47
162	615	Regensburger Straße 48
163	616	Regensburger Straße 49
164	617	Regensburger Straße 50
165	618	Regensburger Straße 52

Sortierung nach Adresse	
Adresse	IO Nr.
Rankenweg 3	514
Rankenweg 4	515
Rankenweg 7	516
Rankenweg 9	517
Regensburger Straße 34	601
Regensburger Straße 35	602
Regensburger Straße 36	603
Regensburger Straße 37	604
Regensburger Straße 38	605
Regensburger Straße 39	606
Regensburger Straße 40 (NG)	607
Regensburger Straße 42	608
Regensburger Straße 43	609
Regensburger Straße 44	610
Regensburger Straße 44a	611
Regensburger Straße 45	612
Regensburger Straße 46	613
Regensburger Straße 47	614
Regensburger Straße 48	615
Regensburger Straße 49	616
Regensburger Straße 50	617
Regensburger Straße 52	618
(gestrichen)	
Turnhallenweg 10	202
Turnhallenweg 12	203
Turnhallenweg 14	204
Turnhallenweg 16a	205
Turnhallenweg 16b	206
Turnhallenweg 20	207
Turnhallenweg 22	208



Planfeststellungsverfahren. St 2040. Beseitigung des Bahnübergangs in Nabburg
Schalltechnische Berechnungen zum Baulärm
Zuordnung der Immissionsorte

Systematik:

IO 100-199	Immissionsorte im Ortsteil Venedig
IO 200-299	Immissionsorte Turnhallenweg
IO 300-399	Immissionsorte Georgenstraße im Norden bis Austraße 11 im Süden
IO 400-499	Immissionsorte Austraße 8 im Norden bis Bahnhofstraße im Süden
IO 500-599	Immissionsorte zwischen (exklusive) Regensburger Straße im Norden und Bahnhofstraße im Osten
IO 600-699	Immissionsorte nördlich und beidseits der Regensburger Straße

Ifd. Nr.	Sortierung nach Immissionsortnummer	
	IO Nr.	Adresse
166	619	Diepoldstraße 1
167	620	Diepoldstraße 2
168	621	Diepoldstraße 4
169	622	Diepoldstraße 6
170		Diepoldstraße 8 (Einkaufsmarkt)
171	624	Krankenhausstraße 2
172	625	Krankenhausstraße 4
173	626	Krankenhausstraße 8
174	627	Krankenhausstraße 9
175	628	Krankenhausstraße 10
176	629	Krankenhausstraße 12
177	630	Krankenhausstraße 14
178	631	Krankenhausstraße 15

Sortierung nach Adresse	
Adresse	IO Nr.
Turnhallenweg 24	209
Turnhallenweg 26	210
Turnhallenweg 28	211
Turnhallenweg 28a	212
Turnhallenweg 29	213
Turnhallenweg 30+32	214
Turnhallenweg 33	215
Turnhallenweg 34	216
Turnhallenweg 35	217
Turnhallenweg 36	218
Turnhallenweg 37	219
Turnhallenweg 8	201