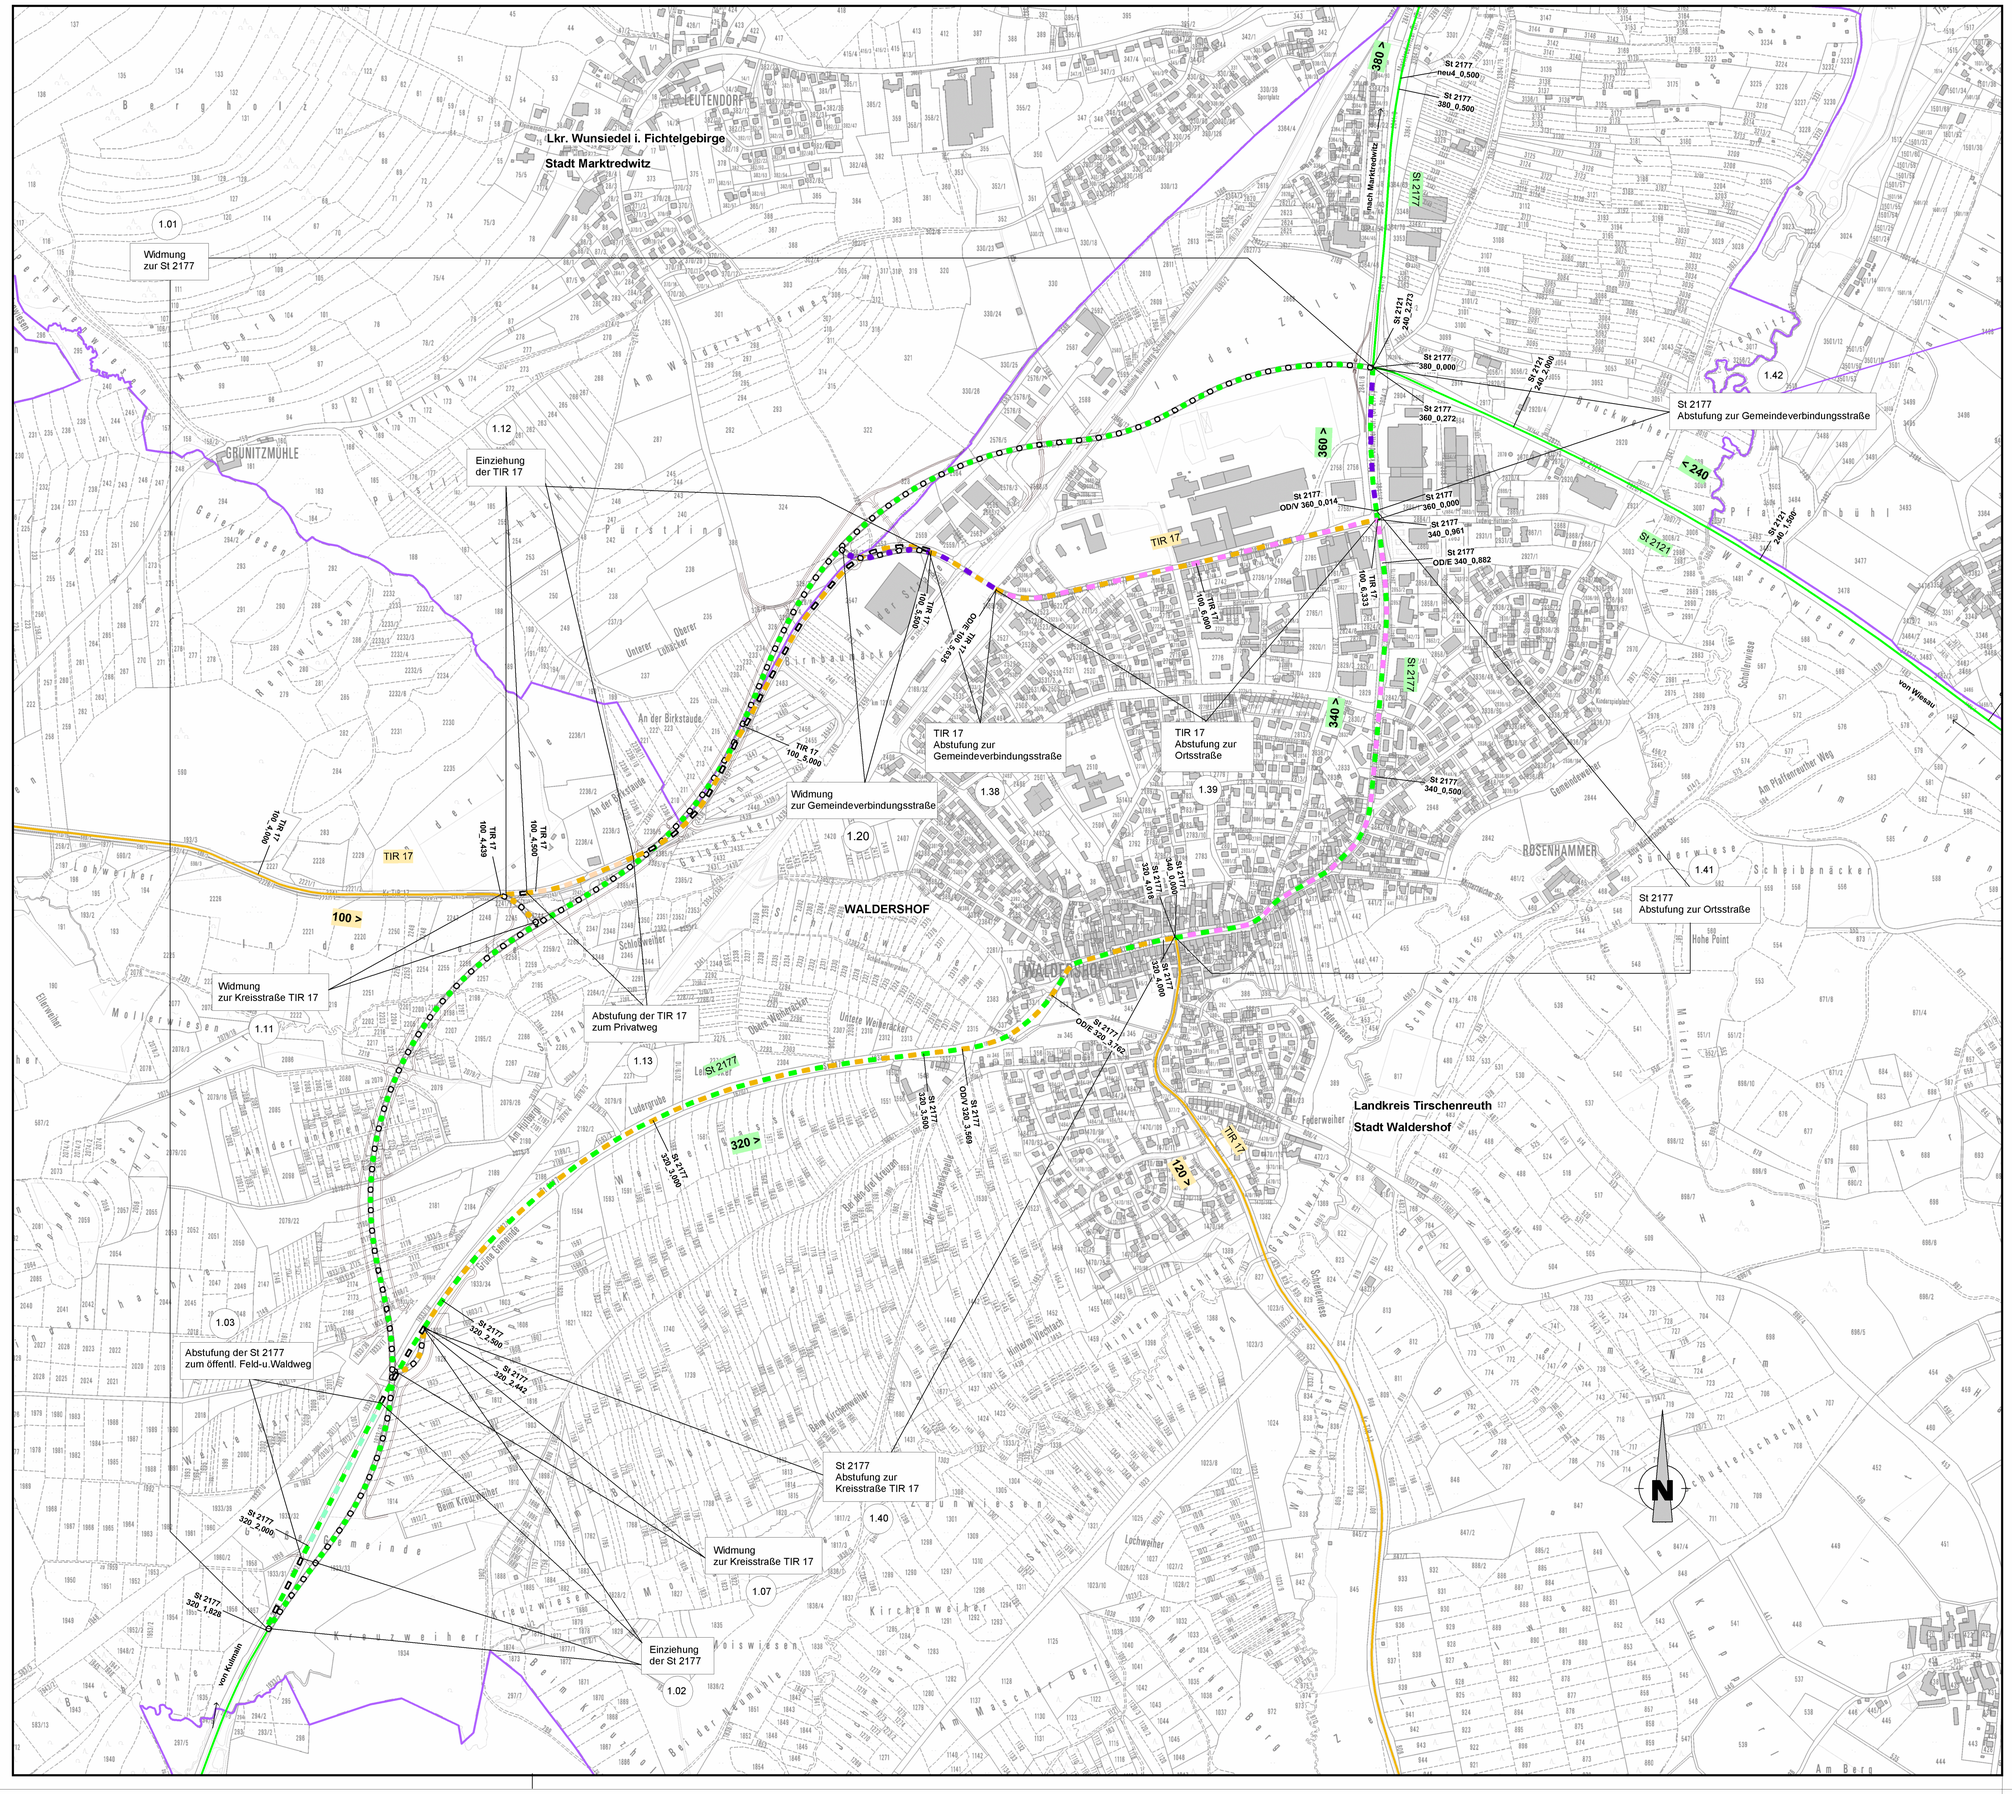

Legende:

In Betrieb

- Staatsstraße
- Kreisstraße

zu widmende Straßen

- Staatsstraße
- Kreisstraße
- Gemeindeverbindungsstraße

einzuziehende Straßen

- Staatsstraße
- Kreisstraße

Abstufungen

- Staatsstraße zur Kreisstraße
- Staatsstraße zur Gemeindeverbindungsstraße
- Staatsstraße zur Ortsstraße
- Staatsstraße zum öffentlichen Feld- und Waldweg
- Kreisstraße zur Gemeindeverbindungsstraße
- Kreisstraße zur Ortsstraße
- Kreisstraße zum Privatweg

1 Nummer aus dem Bauwerksverzeichnis

Nr.	Art der Änderung	Datum	Name

Freistaat Bayern
Staatliches Bauamt Amberg-Sulzbach
Archivstraße 1, 92224 Amberg, Tel. 09621/307-0, Fax 09621/307-188, E-Mail: poststelle@stbaas.bayern.de

Unterlage		5.3
Blatt Nr.		
Datum		Zeichen
bearbeitet	März 2014	Paulus
gezeichnet	März 2014	Troidl
geprüft	März 2014	Kreuz

Planfeststellung

St 2177 "Kulmain - Marktredwitz"

Ortsumgehung Waldershof

Abschnitt 320_Station 1,731 bis Abschnitt 360_Station 0,272
Bau-km 0+000 bis Bau-km 4+000

Lageplan
der straßenrechtlichen Verfügungen

Maßstab 1 : 5000

Aufgestellt:
Amberg, den 31.03.2014
Staatliches Bauamt

Wasmuth, Bad Baudirektor

Ersetzt durch Textur A vom 18.12.2015

Projekt: Datei:

Geobasisdaten: © Bayerische Vermessungsverwaltung (Darstellung der Flurkarte als Eigentumsnachweis nicht geeignet)