


Zeichenerklärung

Gradientenentwurf

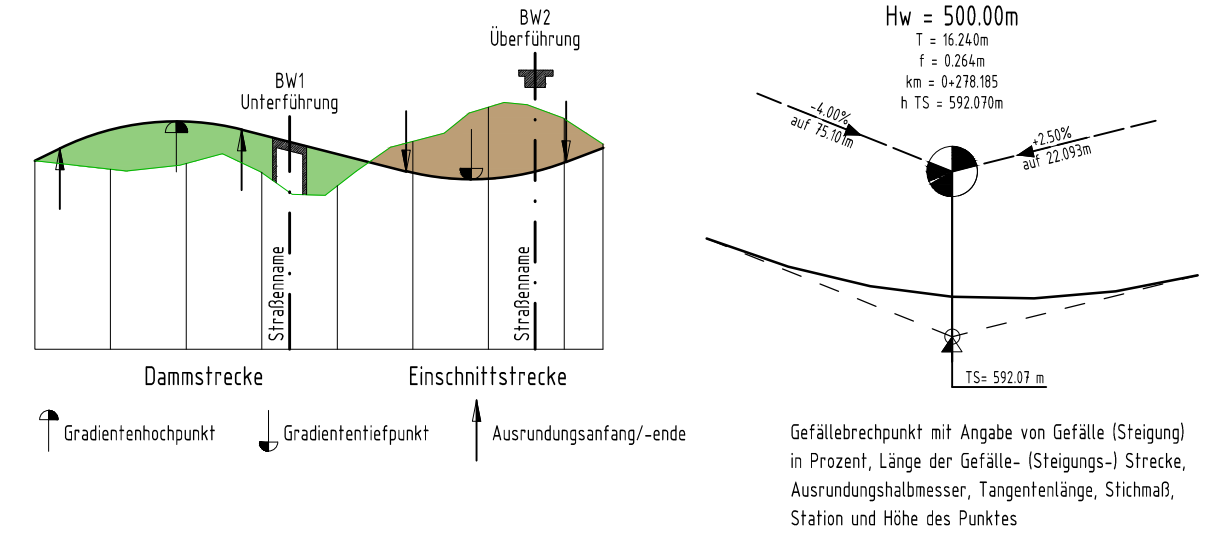

Ingenieurbüro für Tiefbautechnik
PLANUNG • BERATUNG • BAULEITUNG

INGENIEURBÜRO
Wolf + Zwick
Marktrechwitz GmbH
TIEFBAUTECHNIK

Max-Reger-Straße 5
95615 Marktrechwitz
Tel. 09231 / 9967-0
Fax 09231 / 9967-24

	Datum	Zeichen
bearbeitet	Feb. 2018	Reger
gezeichnet	Feb. 2018	Reinel
geprüft:	Feb. 2018	
Vollath		

Nr.	Art der Änderung	Datum	Name

FREISTAAT BAYERN
Staatliches Bauamt Amberg - Sulzbach
St 2177 "Kulmain - Marktrechwitz"

Unterlage Nr. 6
Blatt Nr. 11b

PLANFESTSTELLUNG

St 2177,
Ortsumgehung Waldershof

Abschnitt 320, Station 1,731 bis Abschnitt 360, Station 0,272
Bau-km 0+000 bis Bau-km 3+424

Höhenplan
öFW Fl.-Nr. 167
Maßstab : 1 : 1000/100

Aufgestellt
Amberg, den 28.02.2018
Staatliches Bauamt Amberg - Sulzbach

Wasmoth
Wasmoth, Leitender Baudirektor

Tektur B vom 28.02.2018