


## Zeichenerklärung

### Gradientenentwurf

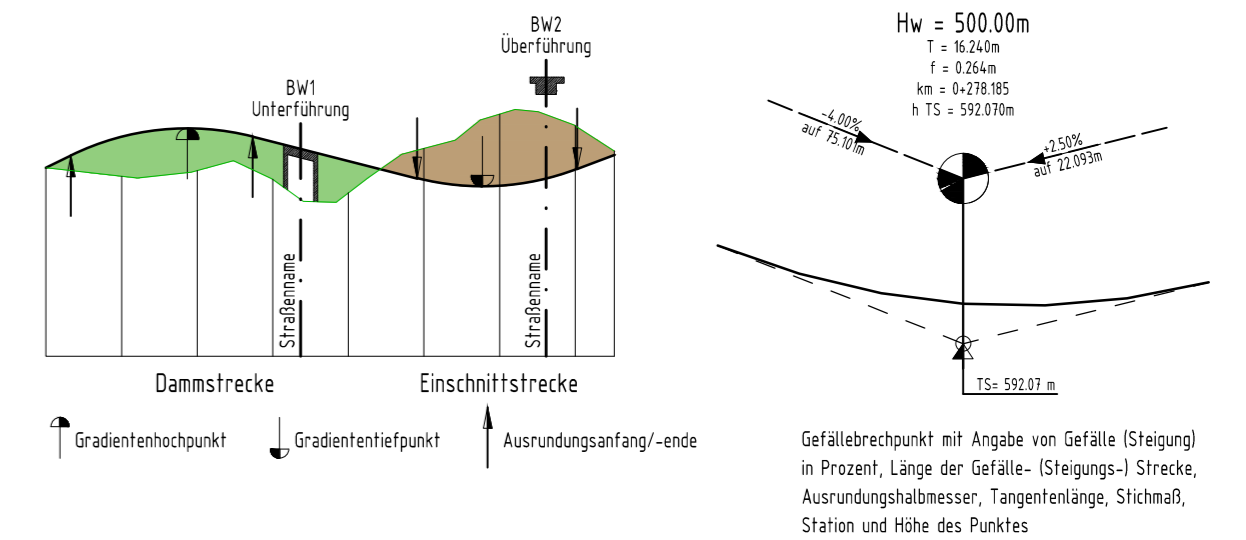

**Ingenieurbüro für Tiefbautechnik**  
 PLANUNG • BERATUNG • BAULEITUNG

INGENIEURBÜRO  
**Wolf + Zwick**  
 Marktrechwitz GmbH  
 TIEFBAUTECHNIK

Max-Reger-Straße 5  
 95615 Marktrechwitz  
 Tel. 09231 / 9967-0  
 Fax 09231 / 9967-24

Datum	Zeichen
bearbeitet Feb. 2018	Reger
gezeichnet Feb. 2018	Reinel
geprüft: Feb. 2018	
Vollath	

Nr.	Art der Änderung	Datum	Name

FREISTAAT BAYERN  
 Staatliches Bauamt Amberg - Sulzbach  
**St 2177 "Kulmain - Marktrechwitz"**

Unterlage Nr. 6  
 Blatt Nr. 12b

**PLANFESTSTELLUNG**

bearbeitet  
 gezeichnet  
 geprüft Feb. 2015 Messner  
 geprüft Feb. 2015 Weiß

**Höhenplan**  
 Anbindung öFw 2451

Maßstab : 1 : 1000/100

Aufgestellt  
 Amberg, den 28.02.2018  
 Staatliches Bauamt Amberg - Sulzbach

*Wasnuth*  
 Wasnuth, Leitender Baudirektor

**Tektur B vom 28.02.2018**