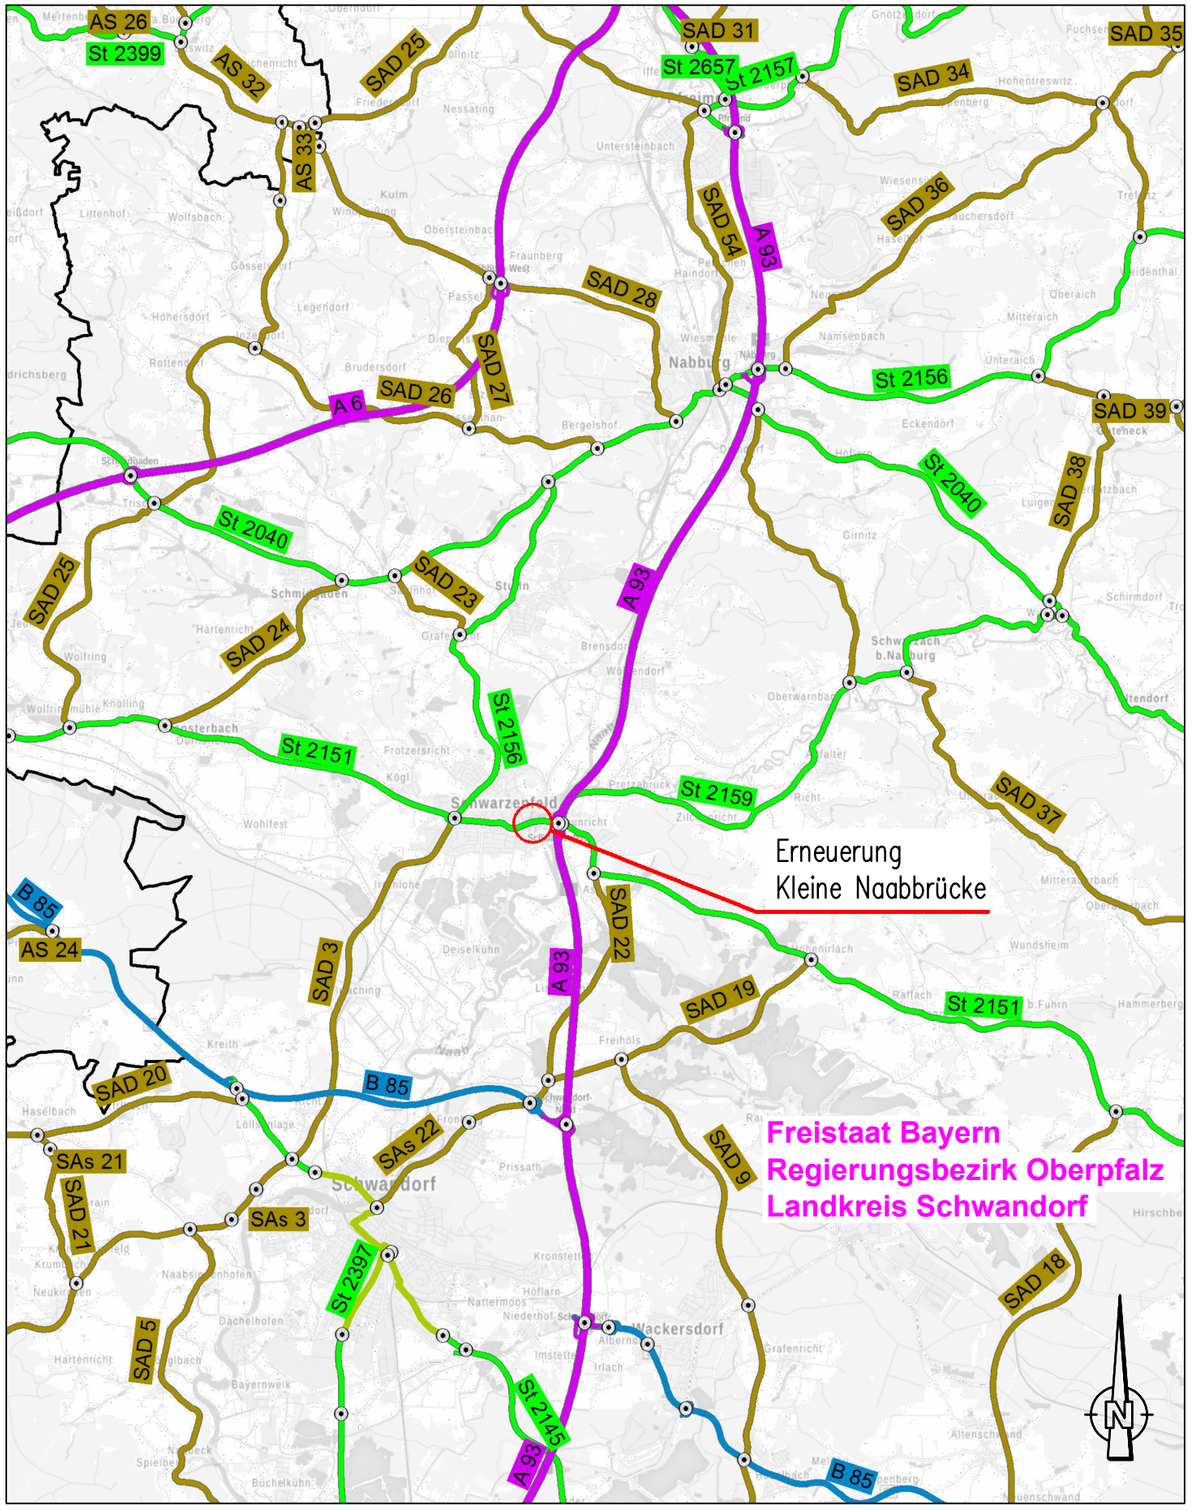

© Bayerische Vermessungsverwaltung, Geobasisdaten
© Bayerische Straßeninformationssystem BAYSIS
Abrufdatum: 04.10.2018

Straßennetz

- Bundesautobahn
- Bundesstraße
- Staatsstraße
- Kreisstraße
- Gemeindestraße

NACHRICHTLICH

Entwurfsbearbeitung:

GRASSL
BERATENDE
INGENIEURE
BAUWESEN

Ingenieurbüro Grassl GmbH
Machtlfinger Str. 5-7, 81379 München
T +49 89 410737-700, www.grassl-ing.de

München, 24.06.2020 Dipl. Ing. M. Karpa

M16203	Datum	Zeichen
bearbeitet:	06/20	Bac
gezeichnet:	06/20	We
geprüft:	06/20	Win
geprüft:		

Freistaat Bayern
Staatliches Bauamt Amberg-Sulzbach

Archivstraße 1
92224 Amberg
Tel. 09621/307-0, E-Mail: poststelle@stbaas.bayern.de

bearbeitet:	06/20	Kiefmann
gezeichnet:		
geprüft:	06/20	Neudam
PSP Nr.:		
Projekt:		

Nr.:	Art der Änderung	Datum	Zeichen
3			
2			
1			

FESTSTELLUNGSENTWURF

Straßenbauverwaltung Freistaat Bayern
Staatliches Bauamt Amberg-Sulzbach

Straße St 2151/Abschnitt-Nr. 210 von Station 1.172 bis Station 1.362

PROJIS-Nr.:

Unterlage/Blatt-Nr.: 2

Übersichtskarte

Maßstab: 1:100.000

St 2151 Erneuerung der Kleinen Naabbrücke in Schwarzenfeld

Aufgestellt:
Staatliches Bauamt Amberg-Sulzbach

Wasmuth, Leitender Baudirektor
Amberg, den 03.07.2020