


- gesamte Baustrecke**
- 4.01 Telekommunikationslinien
 - 4.02 E.ON Niederspannungskabel- und Niederspannungsfreileitung
 - 4.03 E.ON Mittelspannungskabel und Mittelspannungsfreileitung
 - 4.04 Gasleitungen
 - 4.05 Wasserleitungen
 - 4.09 Drainagen
 - 4.06 private Wasserleitungen
 - 4.08 private Kanalisationsleitungen
 - 6.01 Bepflanzung
 - 6.06 Schutzmaßnahmen

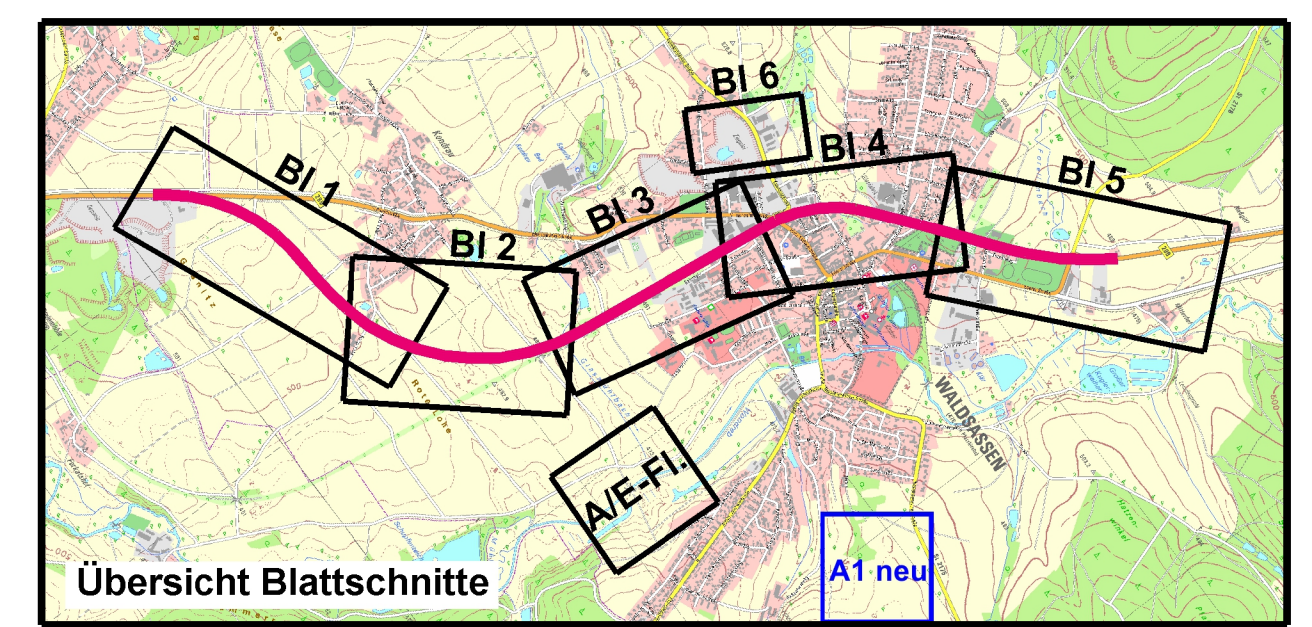

Planung - Leitung

---	Elektrikabel
---	Elektrofreileitung
---	Gaekleitung
---	Kabelkanal
---	Abwasserleitung
---	Regenwasserleitung
---	Schutzwasserleitung
---	Abwasserdruckleitung
---	Wasserleitung

Bestand - Leitung

---	Fernmeldekabel
---	Niederspannungskabel
---	Mittelspannungskabel
---	Hochspannungskabel
---	Lichtwellenleiterkabel
---	Fernmeldefreileitung
---	Niederspannungsfreileitung
---	Mittelspannungsfreileitung
---	Hochspannungsfreileitung

■ Grünfläche	■ Lärmschutz
■ reines und allgemeines Wohngebiet, Kleinsiedlungsgebiet	■ Berechnungsprofil
■ Kerngebiet, Dorfgebiet, Mischgebiet	■ Gebäudesetzen erhalten passiven Lärmschutz wenn keine ausreichende Schalldämmung vorhanden ist
■ Gewerbegebiet, Industriegebiet	■ Zahl der zu schützenden Stockwerke
■ Sondergebiete (Schulen, Heime, Krankenhäuser)	■ Bauwerknummer
■ Landschaftsschutzgebiet	■ Tag/Nacht in dB (A) (ohne Lärmschutz)
■ Wasserschutzgebiet Zone II	■ Lärmschutzwand
■ Gebäudeabbruch	■ Lärmschutzwand
■ Ermschuttschichtung	■ Neigungsbruchpunkt mit Angabe von Gefälle (i) und Steigung (H) in Prozent, Länge der Gefälle (Übergangs-) Strecken und Halbmesser
■ Erbsassungsgrunde	
■ Barriere	
■ Fahrbahn	
■ Trennstreifen	
■ Demmbeschichtung	
■ Wirtschaftsweg	

Nr.	Art der Änderung	Datum	Name
1	TEKTUR B: Bau-km 0+600 bis Bau-km 1+200 Erdwall NACHRICHTLICH	Mai 2017	Ko
2	TEKTUR D: Bau-km 1+215 Wasserleitung und Unterflurhydrant neu	April 2020	Ko

Freistaat Bayern Staatliches Bauamt Amberg-Weidach	Unterlage 4.2 Blatt Nr. 1 d Datum Ziehen
Planfeststellung	bearbeitet Mai 2020 Ko gezeichnet Mai 2020 HI geprüft Mai 2020 VI

Verlegung bei Waldsassen / Kondrau	Bauwerksplan
von Abschn. 200; Station 2.925 bis Abschn. 130; Station 1.662 von Str.km 137,965 bis Str.km 142,919	Bau-km 0+000 bis Bau-km 1+200
Maßstab 1 : 1000	

Aufgestellt: 26.06.2013 Staatliches Bauamt	Waldsassen Waldsassen, Land. Bauverordn.	Festgestellt nach § 17 FStrG gemäß Beschluss vom 27.07.2021 RFP 6022/454/21-1-6-80 Regensburg, 27.07.2021 Regierung der Oberpfalz	TEKTUR B vom 24.05.2017 TEKTUR D vom 20.05.2020
Projekt: 6296/000A	Brau, Bauverordn.	Dok: PE_LP_M1000_BL_1	Geodaten: © Bayerische Vermessungsverwaltung (Darstellung der Flurkarte als Eigentumsverhältnisse nicht geeignet)