Zeichenerklärung

Planung-Verkehr

- Einschnittsböschung, Entwässerungsmulde, Bankett, Seitenstreifen
- Fahrbahn (3-Fahrstreifen)
- Mittelstreifen
- Fahrbahn (3 Fahrstreifen)
- Seitenstreifen, Bankett, Dammböschung
- ÖFW; öffentlicher Feld- u. Waldweg, Betriebsweg, Weg der Parkanlage
- Gehweg
- Entwässerungsgraben
- Zaun
- Stützmauer
- BE-Fläche – Baustelleneinrichtungsfläche
- Rückbau
- X X X – Abbruch
- Hoch- bzw. Tiefpunkt
- s =1,000 l =170,00m / s =0,500 l =80,00m – Tangentenschnittpunkt mit Steigungsangaben Gradiente
- Nachrichtlich dargestellte Planung Dritter

Planung-Entwässerung

- Durchlässe DN 400
- Regenwasserkanal
- Regenwasser-Düker

Planung-Lärmschutz

- Lärmschutzwall
- Lärmschutzwand
- Lärmschutzwall-Wandkombination h=5,0m ü.Gr., l=115,0m (3,0m Wall / 2,0m Wand) – Die Abschirmhöhe der Lärmschutzanlage liegt 5,0m über der Gradiente der zugehörigen Fahrbahn. Die Lärmschutzanlage setzt sich aus einem Lärmschutzwall mit 3,0m Höhe über Gradiente und einer 2,0m hohen Wand zusammen.

Bestand-Topographie

- GVS Lengdorf-Bach – Bestand Strasse und Topographie
- Bestand Neben- und Wohngebäude
- Lärmschutzwall (Bestand)
- Lärmschutzwand (Bestand)
- 1280/50 – Flurstücksgrenze mit Flurnummer

Verwaltung

- Gemeinde- und Gemarkungsgrenze

Bestand-Entwässerung

- Regenwasserkanal

Bestand-Nutzung

- Landschaftsschutzgebiet
- Bannwald
- Gewässer

Regelungsverzeichnis

- 1.1.4 Augsburger Straße Rs 4 – Lfd. Nr. Regelungsverzeichnis Sraßen, Wege u. Zufahrten
- 2.2.1 – Lfd. Nr. Regelungsverzeichnis Bauwerke und Anlagen
- 3.2.1 – Lfd. Nr. Regelungsverzeichnis Entwässerung

Lageplanübersicht

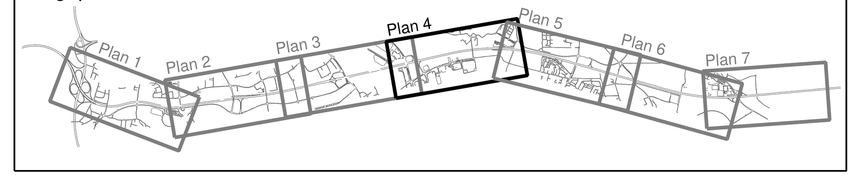

Autobahndirektion Südbayern
Dienststelle Regensburg

Alemannenstraße 9
93053 Regensburg

Tel.:0941/69856-02, Fax:0941/69856-499, E-Mail: poststelle.regensburg@abdsb.bayern.de

bearbeitet:	R 42	Juli 2014	Heil
gezeichnet:	R 475	Juli 2014	Herda
geprüft:	R 4	Juli 2014	Häusler

PSP Nr.: B01S.ABA90320.00.E0.10
PSP Bez.: A3 BP 6A AK Regensburg-Rosenhof
Dateiname: U_Lageplanausschnitt+Beschriftung+Plott

Nr.	Art der Änderung	Datum	Zeichen

FESTSTELLUNGSENTWURF

Straßenbauverwaltung

Freistaat Bayern

Straße / Abschn.-Nr. / Station: A 3_1020_ 0,033 - A 3_1120_ 1,264

PROJIS-Nr.: 09.00010.010

Unterlage / Blatt-Nr.: 5.1 / 4

Lageplan

498+000 - 500+200

Maßstab: 1 : 2000

A3 Nürnberg - Passau

6-streifiger Ausbau von AK Regensburg bis AS Rosenhof

Betr.-km 491,640 bis 506,300

aufgestellt:
Autobahndirektion Südbayern,
Dienststelle Regensburg

Unzner, Ltd. Baudirektor
Regensburg, den 01.08.2014

Festgestellt nach § 17 FStrG
gemäß Beschluss vom 27.04.2017
31/32 – 4354.1. A 3 - 25
Regensburg, 27.04.2017
Regierung der Oberpfalz

Meisel
Baudirektor

Plotdatum: 21.07.2014

Geobasisdaten © Bayerische Vermessungsverwaltung