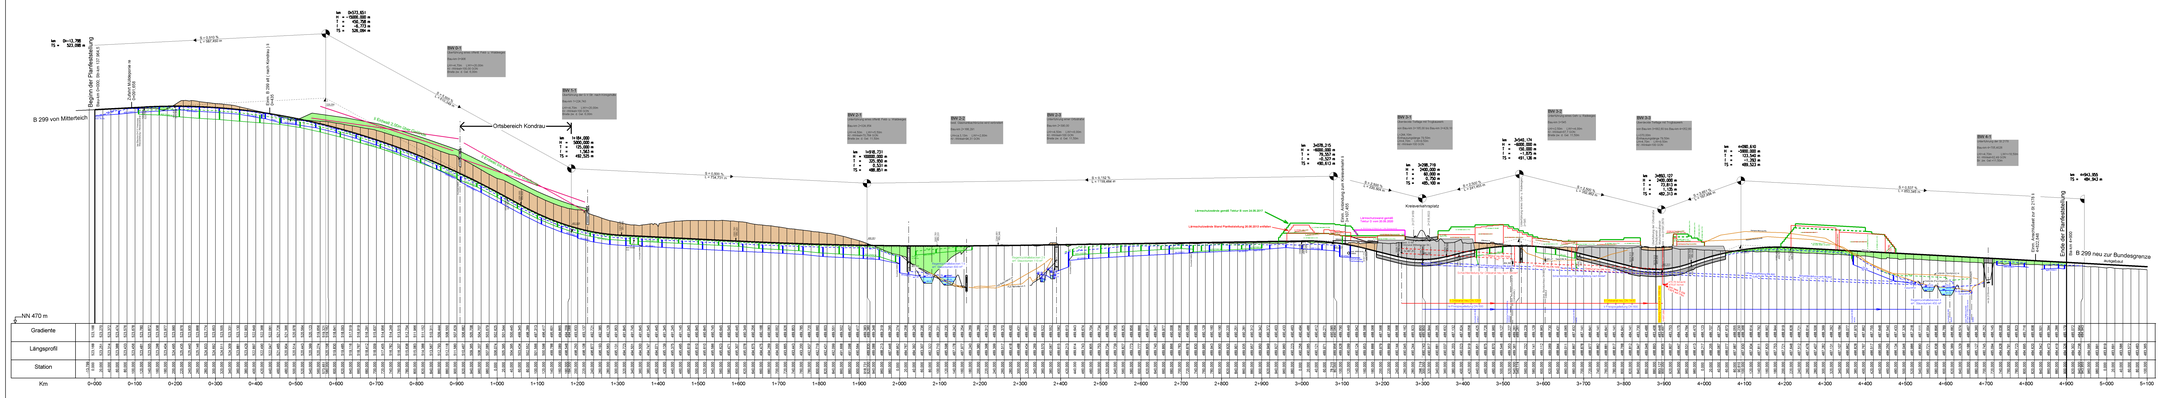

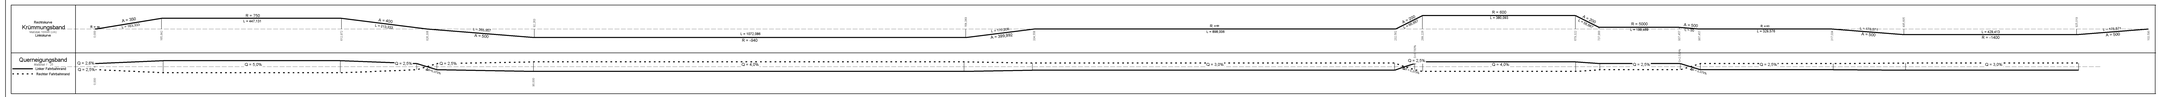

Graben / Mulde links
Graben / Mulde rechts
Rohrleitung links
Rohrleitung rechts

ESch = Einlaufschacht
KSch = Kontrollschacht

Gefälle d. Rohrleitung:
max. I = 1 : d (d in cm)
min. I = 1 : d (d in mm)

Schacht re.
Schacht lks.

Nr.	Art der Änderung	Datum	Name
1	TEKTUR B: Bau-km 2+130 bis Bau-km 3+000 Änderung der Entwässerung (RR8)S	Mai 2017	Ko
2	TEKTUR B: Bau-km 2+942 bis Bau-km 4+476 Lärmschutzwände angepasst	Mai 2017	Ko
3	TEKTUR D: Bau-km 0+500 bis Bau-km 1+920 Endwall NACHRICHTLICH	Mai 2017	Ko
4	TEKTUR D: Bau-km 3+126 bis Bau-km 3+256 Lärmschutzwand angepaßt	Mai 2020	Ko

Nachrichtlich

Freistaat Bayern
Staatliches Bauamt Amberg-Sulzbach
Archivstraße 1, 92224 Amberg, Tel. 09621/307-0, Fax 09621/307-199, E-Mail: poststelle@sbas.bayern.de

Unterlage	5.1 d
Blatt Nr.	
Datum	Zeichen
bearbeitet: Mai 2020	Ko
gezeichnet: Mai 2020	Hi
geprüft: Mai 2020	Vi

Planfeststellung

B 299 "Mitterteich-Waldsassen-Bundesgrenze"

Verlegung bei Waldsassen / Kondrau

von Abschn. 200; Station 2,925 bis Abschn. 130; Station 1,662
von Str.km 137,985 bis Str.km 142,919

Übersichtshöhenplan
B 299 neu (Regionaltrasse)

Maßstab 1 : 5000/500

Aufgestellt:
Amberg, den 26.06.2013
Staatliches Bauamt

Wasmuth, Ltd. Baudirektor

Tektur B vom 24.05.2017

Tektur D vom 20.05.2020

Projekt: B299KOWA

Datei: PF_Höhenplan

Geobasisdaten: © Bayerische Vermessungsverwaltung (Darstellung der Flurkarte als Eigentumsnachweis nicht geeignet)