Erneuerung

BW 57 km 496+049
Überführung der Gemeinde-straße Markomannenstraße
LW= 2x24.00m, LH= 4.70m,
B = 12.00m, Kr < 99.82gon

Bau-km 0-007,656
H = 1500,000 m
T = 7,500 m
f = 0,019 m

Bau-km 0+047,236
H = -1000,000 m
T = 40,000 m
f = -0,800 m

Bau-km 0+104,210
H = 2000,000 m
T = 3,744 m
f = 0,004 m

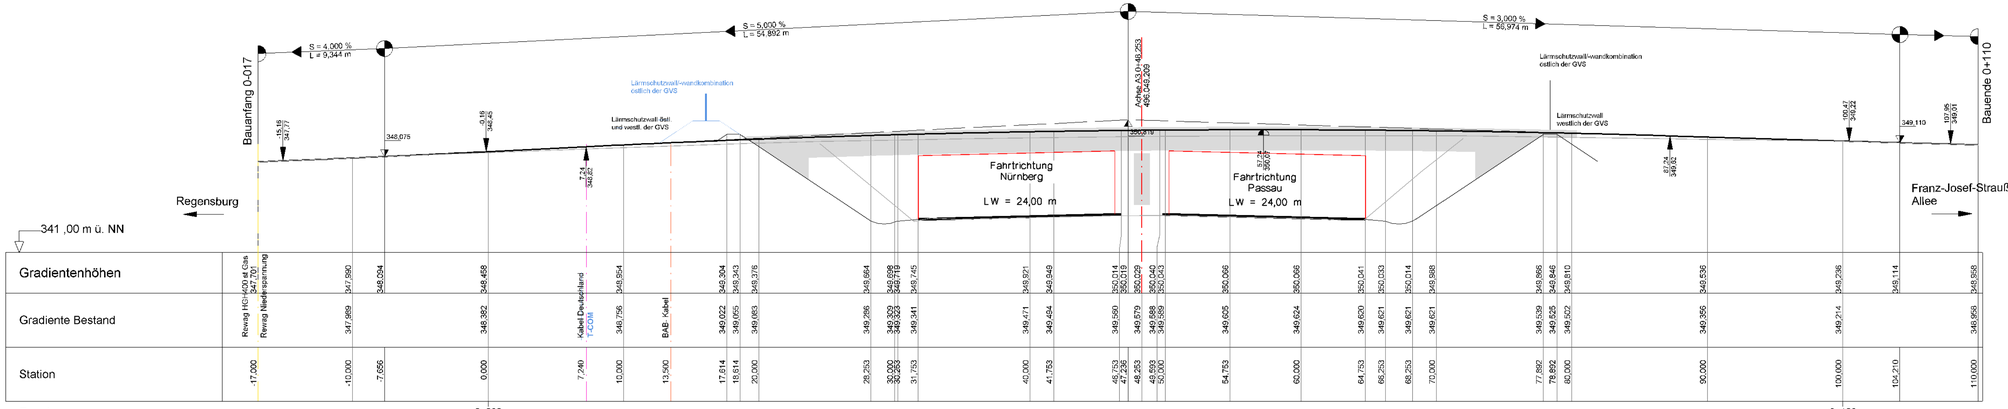

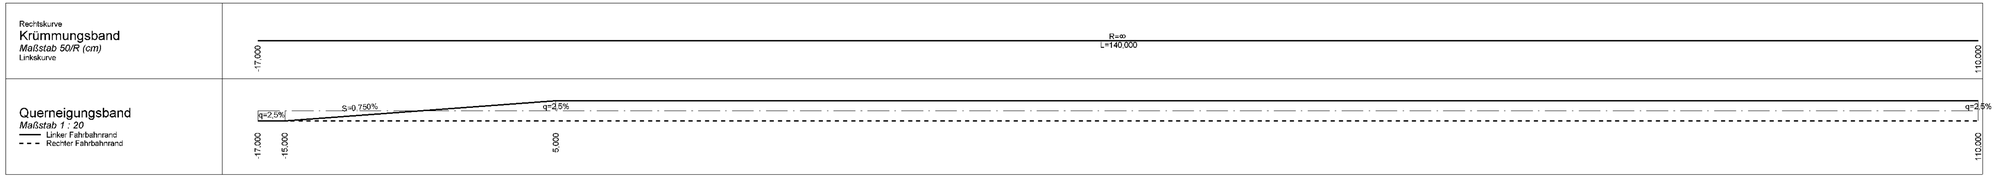

Zeichenerklärung

Planung-Verkehr

- Tangentenschnittpunkt mit Steigungsangaben Gradiente
- Scheitelpunkt
- Tangentenanfang /-ende
- Gradiente
- Gradiente Bestand
- Lichtraumprofil

1. Tektur vom 30.11.2015

zu den Planfeststellungsunterlagen

		Datum	Zeichen
bearbeitet:	R42	Nov. 2015	Heil
gezeichnet:	R42	Nov. 2015	Heil
geprüft:	R4	Nov. 2015	Häusler

Nr.	Änderung gegenüber der Planfassung vom 01.08.2014
1	T-CCM
2	Lärmschutzanlagen von Bau-km 496+000 bis 496+840 (neue Variante)

Autobahndirektion Südbayern
Dienststelle Regensburg

Alemannenstraße 9
93053 Regensburg

Tel.:0941/69656-02, Fax:0941/69656-499, E-Mail: poststelle.regensburg@abdsb.bayern.de

bearbeitet:	R42	Juli 2014	Heil
gezeichnet:	R475	Juli 2014	Herda
geprüft:	R4	Juli 2014	Häusler

PSP Nr.: B01S.ABA50320.00.E0.10
PSP Bez.: A3 BP 6A AK Regensburg-Rosenhof
Dateiname: U6.2_HP_suedende_Wege

FESTSTELLUNGSENTWURF

Straßenbauverwaltung
Freistaat Bayern
Straße / Abschn.-Nr. / Station: A 3_1020_ 0,033 - A 3_1120_ 1,264
PROJIS-Nr.: 09.00010.010

Unterlage / Blatt-Nr.: 6.2 / 4 T
Höhenplan
Markomannenstraße
BW57
Maßstab: 1 : 200 / 200

A3 Nürnberg - Passau
6-streifiger Ausbau von AK Regensburg bis AS Rosenhof
Betr.-km 491,640 bis 506,300

aufgestellt:
Autobahndirektion Südbayern,
Dienststelle Regensburg
Unzner, Ltd. Baudirektor
Regensburg, den 01.08.2014

Festgestellt nach § 17 FStrG
gemäß Beschluss vom 27.04.2017
31/32 – 4354.1. A 3 - 25
Regensburg, 27.04.2017
Regierung der Oberpfalz
Meißel
Baudirektor

1. Tektur aufgestellt:
Autobahndirektion Südbayern,
Dienststelle Regensburg
Unzner, Ltd. Baudirektor
Regensburg, den 30.11.2015

Plotdatum: 04.11.2015

Geobasisdaten: © Bayerische Vermessungsverwaltung