

H = KNICK  
km = 0+000,000  
h TS = 364,094 m

H = 100,000 m  
T = 3,556 m  
f = -0,063 m  
km = 0+005,115  
h TS = 363,992 m

Entwässerungsabschnitt 3  
Bau-km 0+000 bis 0+036,761


H = 200,000 m  
T = 3,054 m  
f = 0,023 m  
km = 0+022,381  
h TS = 362,418 m

H = 200,000 m  
T = 5,167 m  
f = 0,067 m  
km = 0+033,411  
h TS = 361,750 m

H = KNICK  
km = 0+040,446  
h TS = 361,687 m


360,00 m ü. NHN

Station	0,00	1,56	5,12	8,67	19,33	20,00	22,38	25,43	28,24	33,41	38,58	40,00	40,45
Gradientenhöhe	364,09	364,06	363,93	363,67	362,70	362,64	362,44	362,23	362,06	361,82	361,70	361,69	361,69
Geländehöhe	363,89				362,57							361,69	
Station	0,00	1,56	5,12	8,67	19,33	20,00	22,38	25,43	28,24	33,41	38,58	40,00	40,45
Gradien	0,00	1,56	5,12	8,67	19,33	20,00	22,38	25,43	28,24	33,41	38,58	40,00	40,45

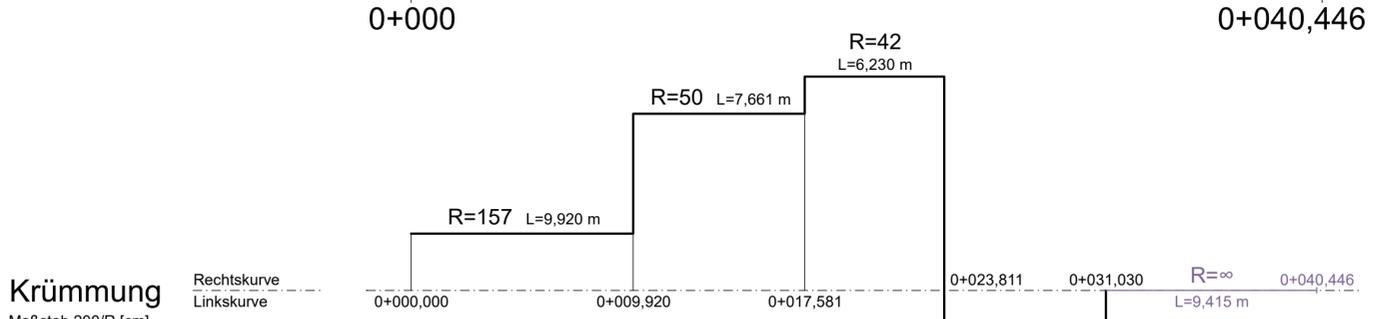


Krümmung  
Maßstab 200/R [cm]

Querneigung  
Maßstab: 5,00 % / cm [cm]

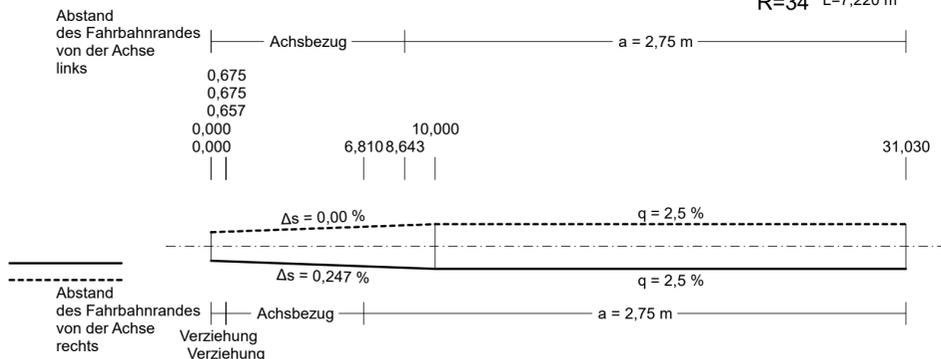

### Zeichenerklärung

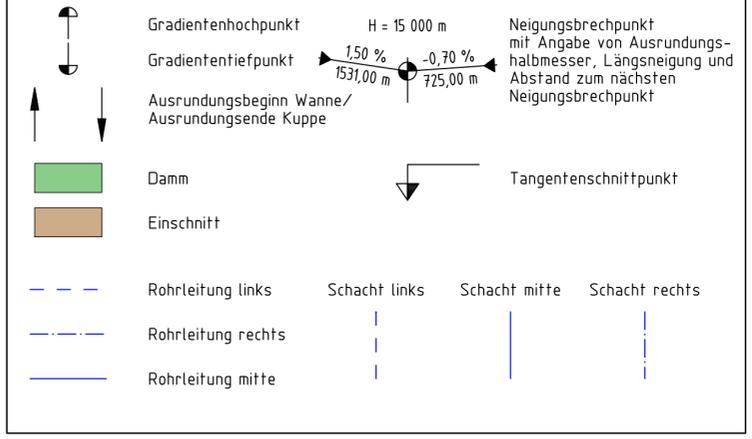

Entwurfsbearbeitung: <b>GRASSL</b> Ingenieurbüro Grassl GmbH BERATENDE INGENIEURE BAUWESEN München, 03.07.2020 Dipl.-Ing. M. Karpa	M16203	Datum	Zeichen
	bearbeitet	07/20	AK
	gezeichnet	07/20	PP
	geprüft	07/20	AK

Freistaat Bayern Staatliches Bauamt Amberg-Weizsäcker Archivstraße 1 92224 Amberg Tel.: 09621/307-0, E-Mail: poststelle@stbaas.bayern.de	bearbeitet	07/20	Kiefmann
	gezeichnet		
	geprüft	07/20	Neudam
	PSP Nr.: Projekt: Kleine Naabbrücke GS31_14a.PLT		

Nr.	Art oder Änderung	Datum	Zeichen

## FESTSTELLUNGSENTWURF

Straßenbauverwaltung Freistaat Bayern <b>Staatliches Bauamt Amberg-Weizsäcker</b> Straße St 2151/Abschnitt-Nr. 210 von Station 1.172 bis Station 1.362 TS-Nr.:	Unterlage / Blatt-Nr.: 6 / 4 <b>Höhenplan Badeanger während Behelfsumfahrung</b> Maßstab: 1 : 200/20
---	--

**St 2151 Erneuerung der Kleinen Naabbrücke in Schwarzenfeld**

aufgestellt: Staatliches Bauamt Amberg-Weizsäcker  Wasmuth, Leitender Baudirektor Amberg, den 03.07.2020	Festgestellt gemäß Art.39 BayStwVG durch Beschluss vom 04.07.2022 <b>ROP-SG31-4354.3-4-2-97</b> Regensburg, den 04.07.2022 <b>Regierung der Oberpfalz</b> Meisel Baudirektor
--	---