


Landkreis Tirschenreuth
 Stadt Waldsassen
 Gemarkung Waldsassen

Landkreis Tirschenreuth
 Stadt Waldsassen
 Gemarkung Kondrau

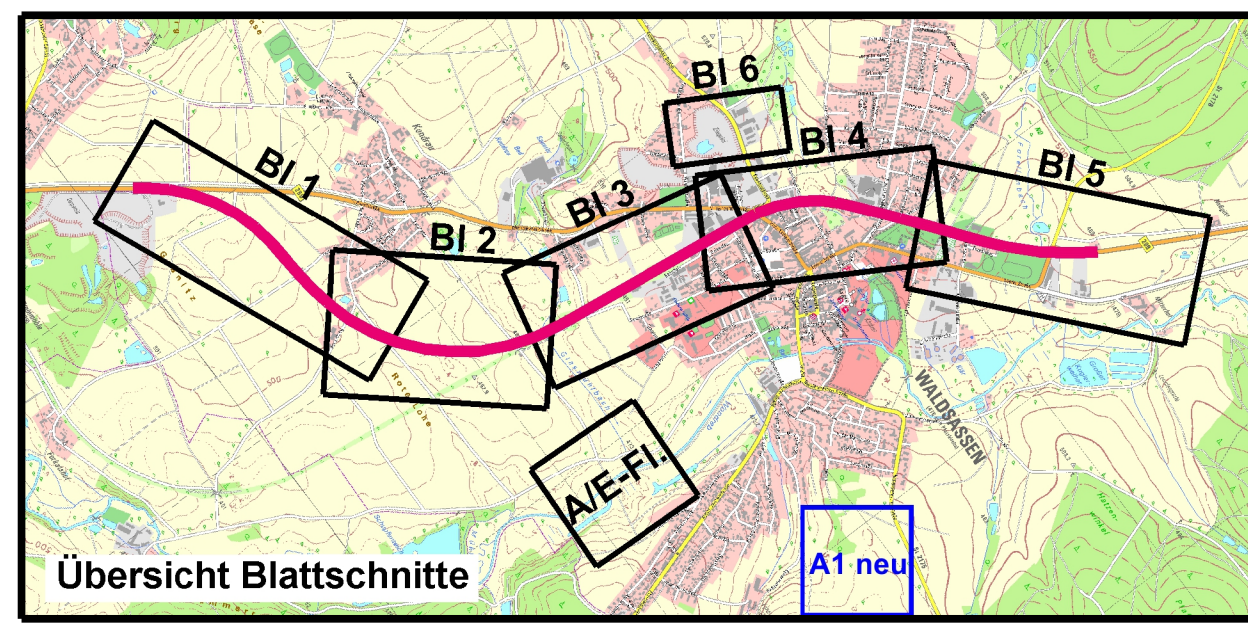

- 2.12.1* 00000 m²** für den Straßenbau zu erwerbende Fläche
 - 2.12.1/ 00000 m²** für den Straßenbau vorübergehend benötigte Fläche
 - 2.12.1* 00000 m²** für Dritte zu erwerbende Fläche
 - 2.12.1/ 00000 m²** dauernd zu beschränkende Fläche
- 2.Nr. des Grundverwertungsplanes
 12.Nr. des betroffenen Grundstückes
 1 laufende Teilflächennummer
 * Fläche setzt sich aus mehreren Teilflächen der selben Flurnummer zusammen

Nr.	Art der Änderung	Datum	Name
1	TEKTUR B. Bau-km 2+380 Regenrückhaltebecken 2 verknüpft	Mai 2017	Ko

Freistaat Bayern
 Staatliches Bauamt Amberg-Weizbach

Planfeststellung
B 299 "Mitterteich-Waldsassen-Bundesgrenze"

Verlegung bei Waldsassen / Kondrau
 Abschnitt 200, Station 2,925 bis Abschnitt 130, Station 1,662
 Str.km 137,965 bis Str.km 142,919

Aufgestellt: Amberg, den 26.06.2013
 Staatliches Bauamt

Wasmuth, Ltd. Bauamtsleiter

Fastgestellt nach § 17 FStrVG
 gemäß Beschlüssen vom 27.07.2021
 RDP-SG32-4354.2.1-5-850
 Regensburg, 27.07.2021
 Regierung der Oberpfalz

Projekt: B299K03WA
 Geobasisdaten © Bayerische Vermessungsverwaltung (Darstellung der Flurkarte als Eigentumsnachweis nicht geeignet)

Unterlage: 7:1
 Blatt Nr.: 3 b
 Datum: Zeichen:

bearbeitet: Mai 2020 Ko
 gezeichnet: Mai 2020 HI
 geprüft: Mai 2020 VI

Grunderwerbsplan
 Bau-km 2+200 bis Bau-km 3+200
 Maßstab: 1:1000

Tektur B vom 24.05.2017