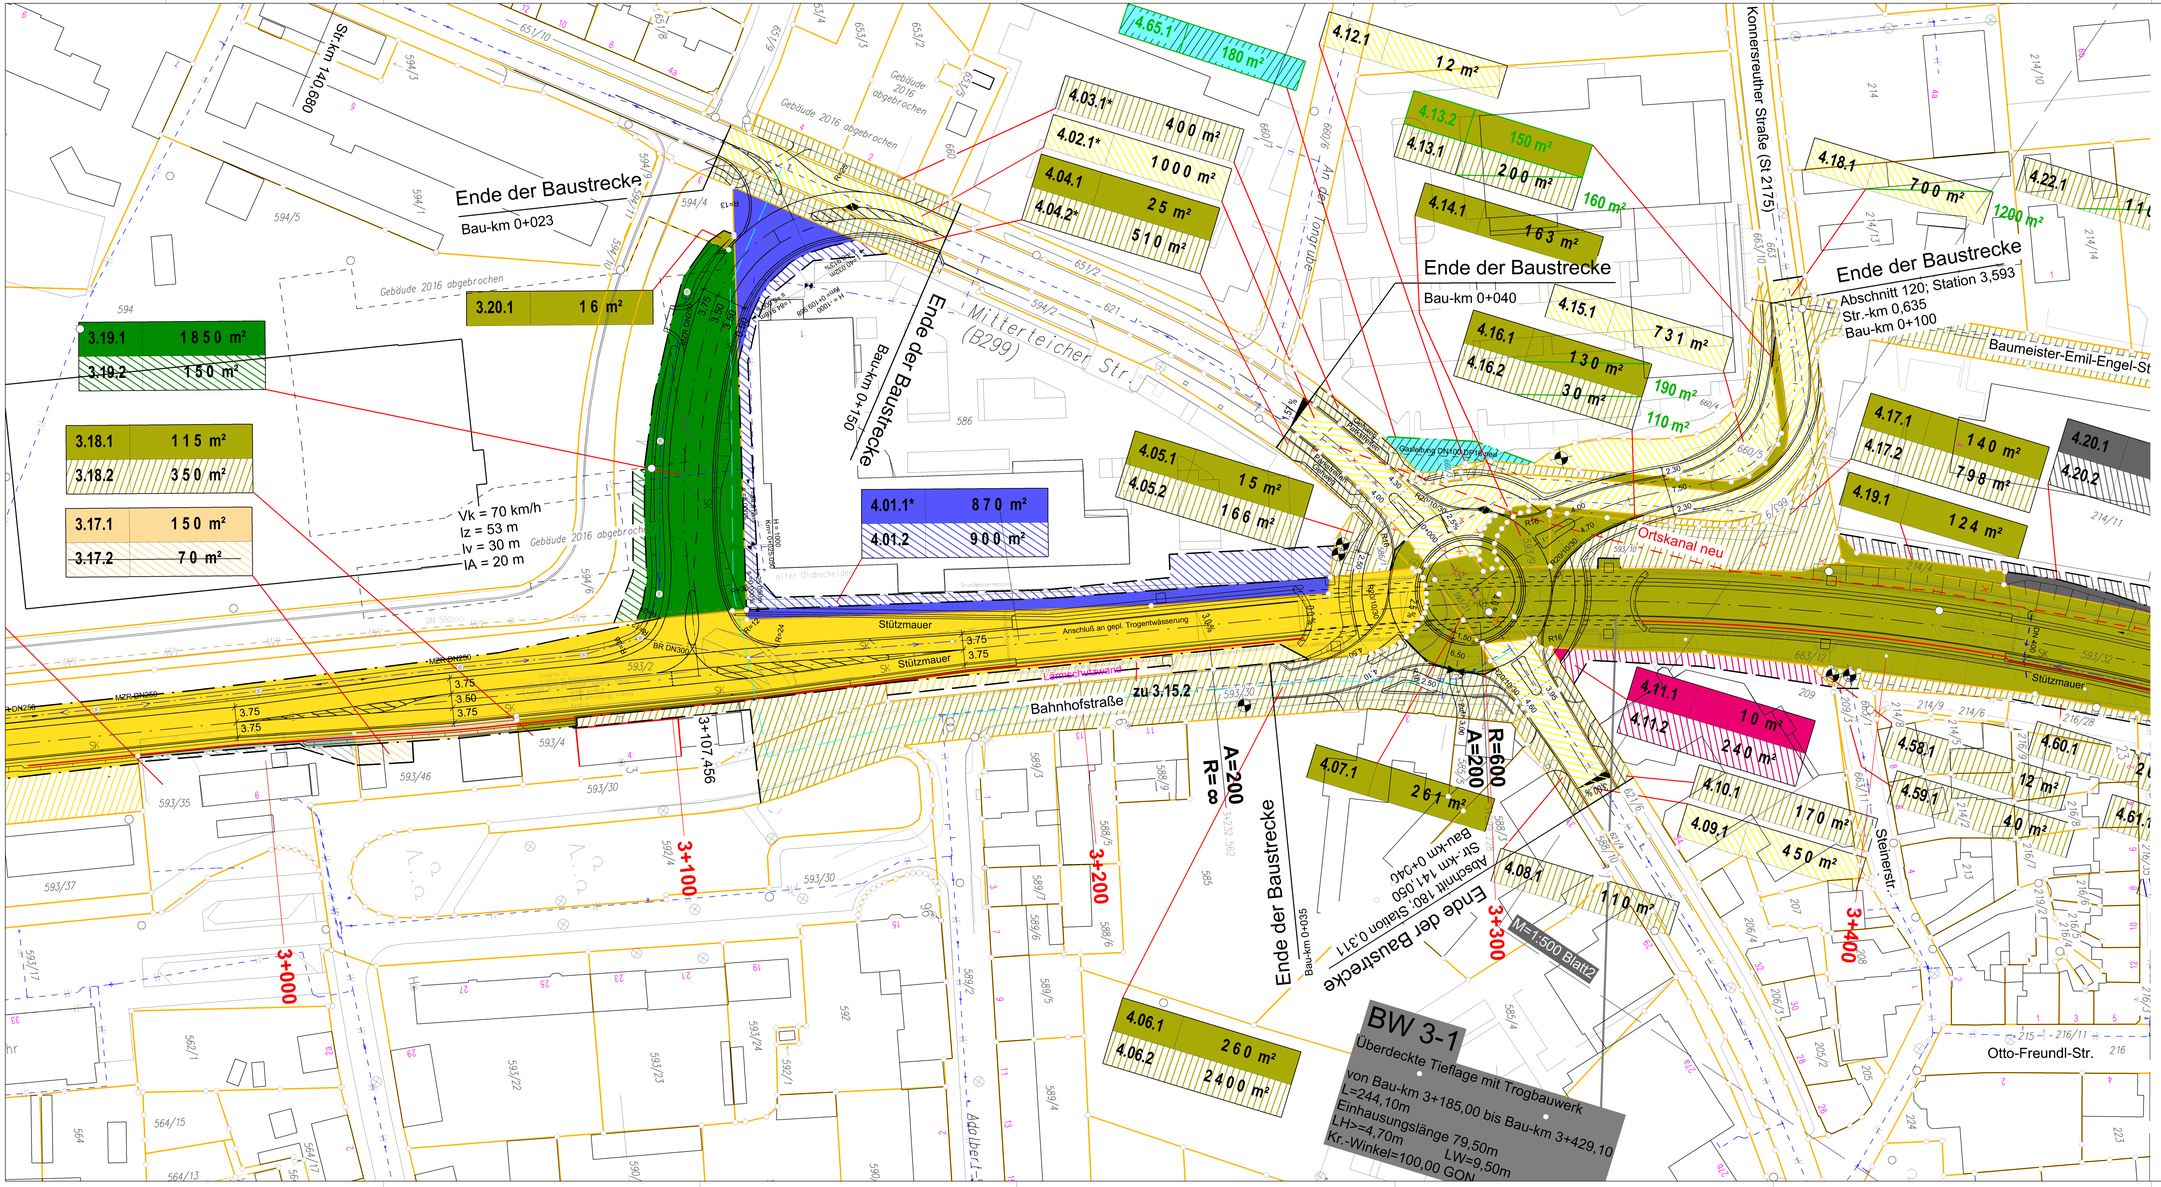

2.12.1* 00000 m²	für den Straßenbau zu erwerbende Fläche	
2.12.1* 00000 m²	für den Straßenbau vorübergehend benötigte Fläche	
2.12.1* 00000 m²	für Dritte zu erwerbende Fläche	
2.12.1* 00000 m²	dauernd zu beschränkende Fläche	2.Nr. des Grunderwerbsplanes 12.Nr. des betroffenen Grundstückes 1 laufende Teilflächennummer * Fläche setzt sich aus mehreren Teilflächen der selben Flurnummer zusammen

Nr.	Art der Änderung	Datum	Name
1	TEKTUR B: Kreisverkehr Anschlußast 52175 verlängert.	Mai 2017	Ko
2	TEKTUR B: Bau-km 3+250 bis Bau-km 3+750 links Verlegung Gasleitung	Mai 2017	Ko

- Nachrichtlich -

Freistaat Bayern
Staatliches Bauamt Amberg-Sulzbach
Rathausplatz 1, 92224 Amberg, Tel. 09621/307-0, Fax 09621/307-199, E-Mail: poststelle@sbas.bayern.de

Unterlage		7.2
Blatt Nr.		1 b
Datum		Zeichen
Planfeststellung	bearbeitet	Mai 2017 Ko
	gezeichnet	Mai 2017 Hi
	geprüft	Mai 2017 Vi

B 299 "Mitterteich-Waldsassen-Bundesgrenze"

Verlegung bei Waldsassen / Kondrau

von Abschn. 200; Station 2,925 bis Abschn. 130; Station 1,662
von Str.km 137,965 bis Str.km 142,919

Grunderwerbsplan

von Bau-km 2+940 bis Bau-km 3+460

Maßstab 1 : 500

Aufgestellt:
Amberg, den 26.06.2013
Staatliches Bauamt

Wasmuth, Ltd. Baudirektor

Tektur vom 24.05.2017

Projekt: B299KOWA Datei: PP_LP_M500_BY

Geobasisdaten: © Bayerische Vermessungsverwaltung (Darstellung der Flurkarte als Eigentumsnachweis nicht geeignet)