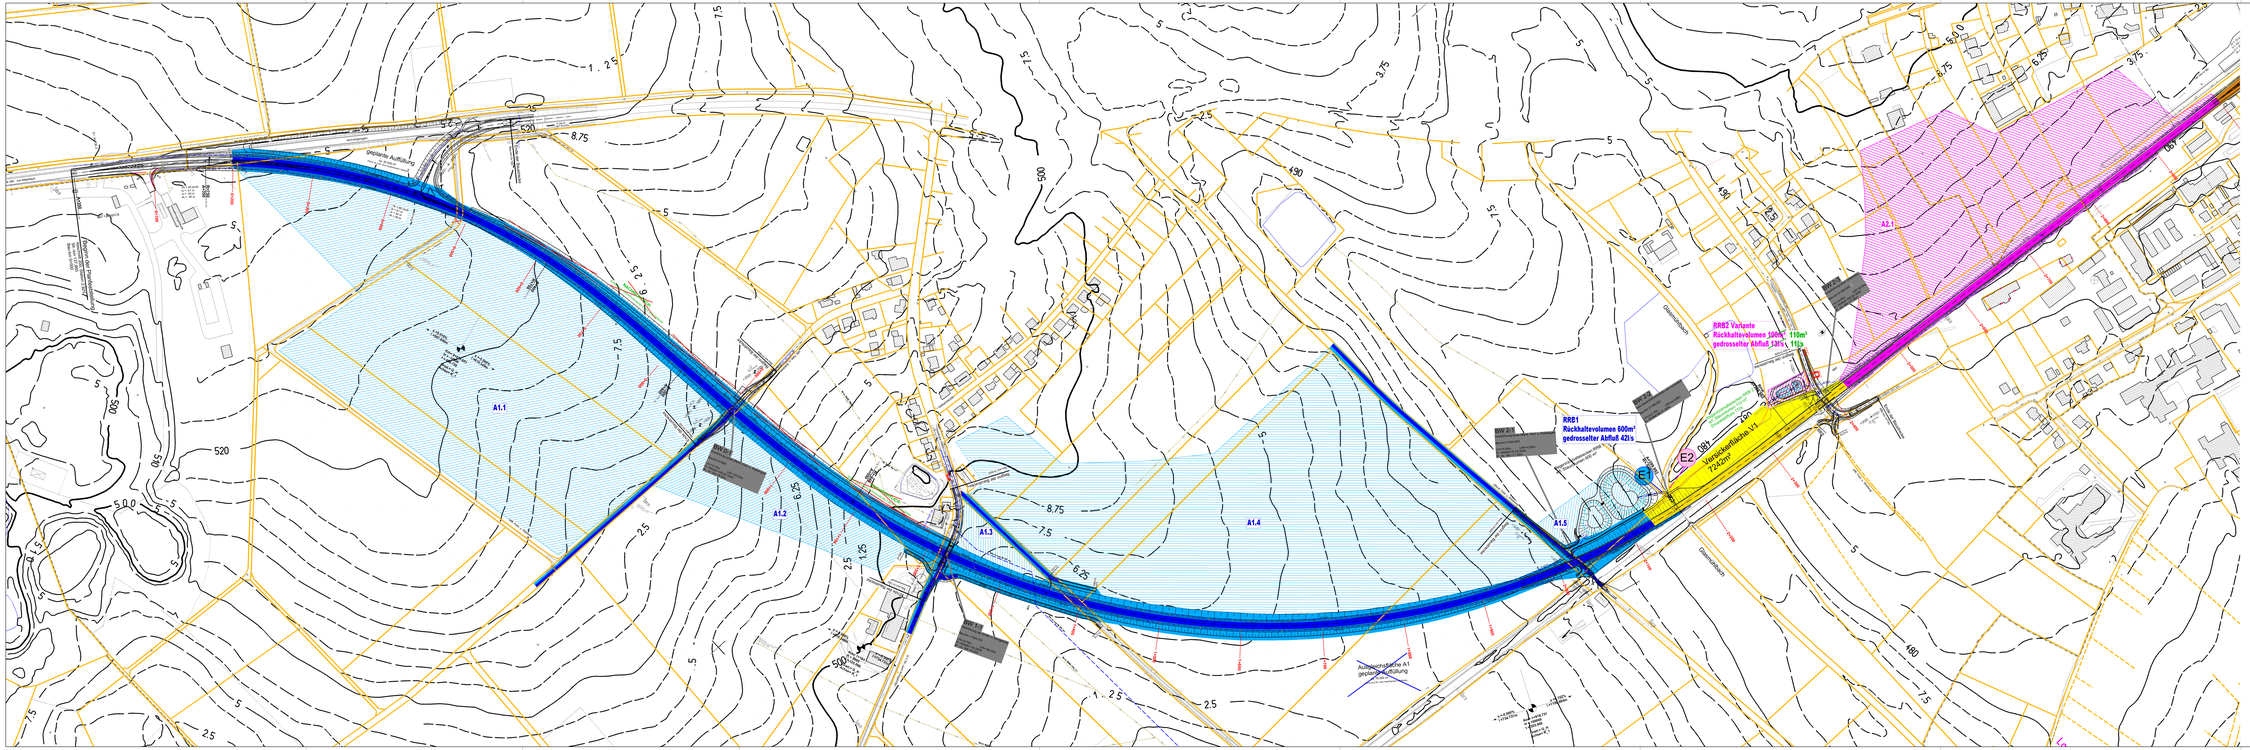

Zeichenerklärung

- Einzugsgebiet
- E1 Einleitungsstelle

Nr	Art der Änderung	Datum	Name
1	TEKTUR A: bei Bau-km 1+900 Ausgleichsfläche A1 mit Auffüllung entfällt	April 2015	Ko
2	TEKTUR B: Bau-km 2+130 bis Bau-km 3+000 Änderung der Entwässerung (RRB2)	Mai 2017	Ko
3	TEKTUR B: Bau-km 0+500 bis Bau-km 1+200 Erdwall NAD-0160-01TuG1=	Mai 2017	Ho

Freistaat Bayern
Staatliches Bauamt Amberg-Sulzbach
Schlachthofstr. 1 92224 Amberg, Tel: 09621/307-0 Fax: 09621/307-199, E-Mail: poststelle@sba-aby.bayern.de

Unterlage		9.1
Blatt Nr.		1 b
Datum		Zeichen
Planfeststellung	bearbeitet	Mai 2017	Ko
	gezeichnet	Mai 2017	Hi
	geprüft	Mai 2017	Vi

B 299 "Mitterteich-Waldsassen-Bundesgrenze"

Verlegung bei Waldsassen / Kondrau

Abschn. 200; Station 2,925 bis Abschn. 130; Station 1,662
Str.km 137,965 bis Str.km 142,919

Lageplan
Einleitungsstellen

Maßstab 1 : 2000

Aufgestellt
Amberg, den 24.05.2017
Staatliches Bauamt

Wüsmuth, Ltd. Baudirektor

Festgestellt nach § 17 FStrG
gemäß Bescheid vom 27.07.2021
AUR-A0100-8-1-Amberg-2020
Regensburg, 27.07.2021
Regierung der Oberpfalz

Bres, Baudirektor

Tektur B vom 24.05.2017

Projekt: 6200NV001 Datei: PP_Lageplan

Datenbasis: © Bayerische Vermessungsverwaltung (Veröffentlichung der Fortführ. als Eigentumsnachweis nicht gestattet)