


Gemeinde Teunz Gemarkung Fuchsberg

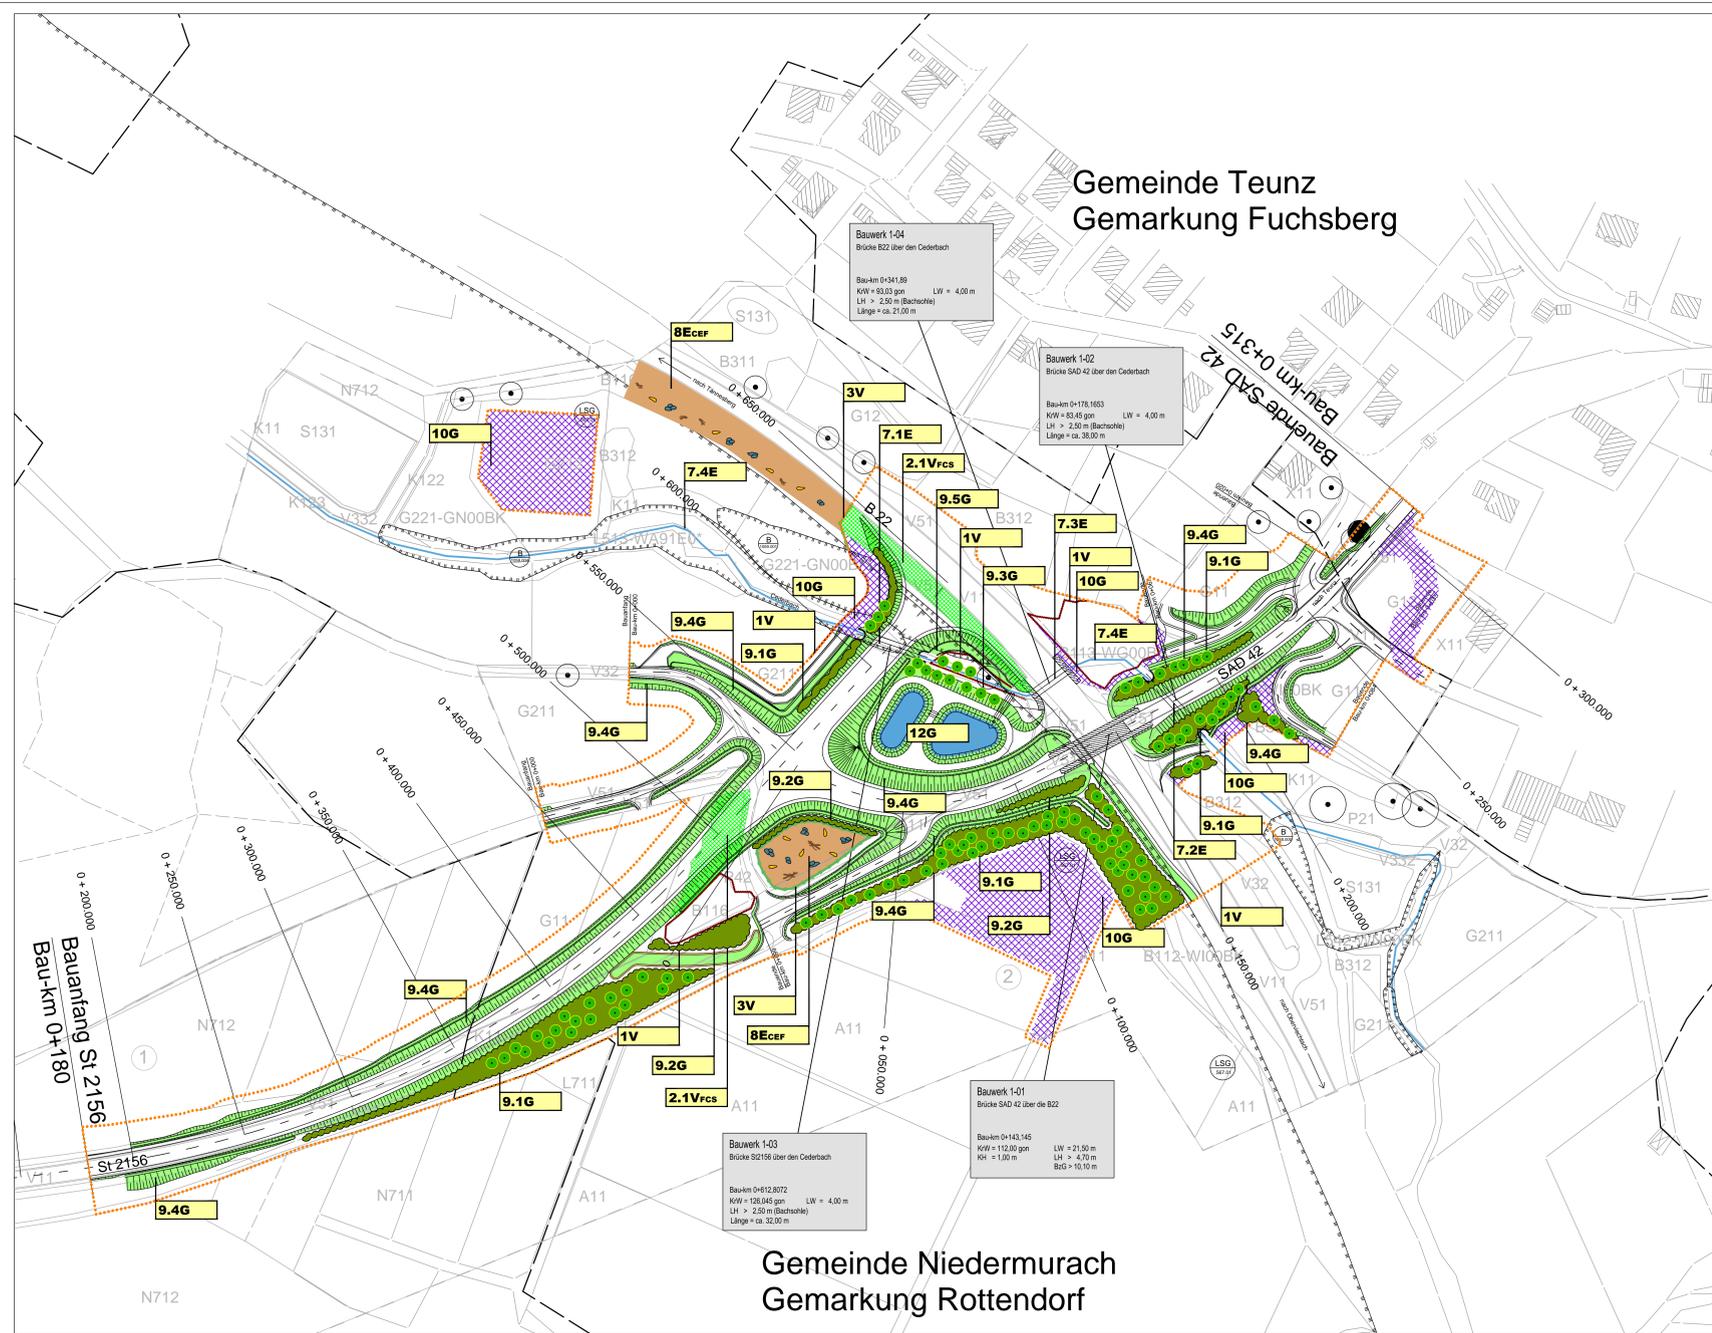

Gemeinde Niedermurach Gemarkung Rottendorf

ZEICHENERKLÄRUNG

Vermeidungsmaßnahmen

- Begrenzung des Baufeldes
- Vergrämen von Zauneidechsen
- Leit- und Sperreintrichtungen
- Amphibienschutzzaun
- Bauzaun zum Schutz wertvoller Biotopflächen während der Bauzeit

Ausgleichs- und Ersatzmaßnahmen

Anlage

- Einbringen von grobkörnigem Substrat
- Einbringen von Totholz
- Einbringen von Steinhäufen /-riegeln

Entwicklung

- Successionsfläche zur Entwicklung eines Ersatzlebensraums für die Beeinträchtigung beanspruchter Lebensräume der Zauneidechse

Gestaltungsmaßnahmen

- Pflanzung von Hecken mit Anteilen baumförmiger Gehölze
- Einsatz von Landschaftsrassen
- Pflanzung von Einzelbäumen und Baumgruppen
- Pflanzung von Hecken
- Wiederherstellung

Maßnahmenkennung

Erläuterung Index

- CEf Artenschutzrechtliche Maßnahme zur Erhaltung der ökologischen Funktion der Fortpflanzungs- und Ruhestätten (continuous ecological function)
- FCS Artenschutzrechtliche kompensatorische Maßnahme zur Sicherung eines günstigen Erhaltungszustands (favourable conservation status)

Maßnahmennummer und Beschreibung

Vermeidungsmaßnahmen

- 1V Schutz von Lebensstätten
- 2.1Vfcs Vergrämen der Zauneidechsen
- 3V Anlage von Amphibienschutzzäunen

Ersatzmaßnahmen

- 7.1E Neubau der Brücke über den Cederbach bei Bau-km 0+612 St 2156
- 7.2E Erneuerung der Brücke über den Cederbach bei Bau-km 0+178 SAD 42
- 7.3E Erneuerung der Brücke über den Cederbach bei Bau-km 0+341 B22
- 7.4E Erneuerung der Brücken über den Cederbach, Strukturaneicherung des Cederbach
- 8Ecef Schaffung von Ersatzlebensräumen für die Zielart Zauneidechse

Gestaltungsmaßnahmen

- 9.1G Pflanzung von Hecken mit Anteilen baumförmiger Gehölze
- 9.2G Pflanzung von Hecken mit heimischen, standortgerechten Sträuchern
- 9.3G Pflanzung von Einzelbäumen und Baumgruppen
- 9.4G Einsatz von Landschaftsrassen zur Schaffung von trocken-mageren Gras- und Krautfluren
- 9.5G Einsatz von Landschaftsrassen auf potentiell Feuchtwaldstandort
- 10G Wiederherstellung ursprünglicher bzw. vergleichbarer Vegetationsstrukturen auf bauzeitlich beanspruchten Flächen
- 12G Naturnahe Gestaltung des Regenrückhaltebeckens

Bezugsräume

- Abgrenzung des Bezugsraums
- Waldgebiete westlich von Teunz
- Offenland mit Gehölzstrukturen entlang der B22 Siedlungsgebiet Teunz

Nachrichtlich

- Landschaftsschutzgebiet innerhalb des Naturparks Oberpfälzer Wald
- Feldkreuz

Biotopfunktion

Biotoptypen

- A11 Intensiv bewirtschaftete Äcker ohne oder mit stark verarmter Segetalvegetation
- B112-Mesophile Gebüsche / Hecken
- B113-Sumpfbüschle
- B116 Gebüsche / Hecken stickstoffreicher, ruderaler Standort
- B311 Einzelbäume / Baumreihen / Baumgruppen mit überwiegend einheimischen, standortgerechten Arten, junge Ausprägung
- B312 Einzelbäume / Baumreihen / Baumgruppen mit überwiegend einheimischen, standortgerechten Arten, mittlere Ausprägung
- G11 Intensivgrünland
- G12 Intensivgrünland, bruchgefallen
- G211 Mäßig extensiv genutztes, artenarmes Grünland
- G212 Mäßig extensiv genutztes, artenreiches Grünland
- G221-Mäßig artenreiche seggen- oder binsenreiche Feucht- und Nasswiesen
- K111 Artenarme Säume und Staudenfluren
- K122 Mäßig artenreiche Säume und Staudenfluren, frischer bis mäßig trockener Standorte
- K123 Mäßig artenreiche Säume und Staudenfluren, feuchter bis nasser Standorte
- L113-Quellrinnen, Bach- und Flussauenwälder, alte Ausprägung
- L142-Sonstige gewässerbegleitende Gehölze, mittlere Ausprägung
- L505-Nicht standortgerechte Laub(misch)wälder einheimischer Baumarten, junge Ausprägung
- L711 Strukturreiche Altersklassen-Nadelholzforste, junge Ausprägung
- N711 Strukturreiche Altersklassen-Nadelholzforste, mittlere Ausprägung
- P21 Privatgärten und Kleingartenanlagen, strukturreich
- P42 Land- und forstwirtschaftliche Lagerflächen
- S131 Eutrophe Stillgewässer, bedingt naturnah bis naturnah
- V11 Verkehrsflächen des Straßen- und Flugverkehrs, versiegelt
- V12 Verkehrsflächen des Straßen- und Flugverkehrs, befestigt
- V32 Rad-/Fußwege und Wirtschaftswege, befestigt
- V332 Rad-/Fußwege und Wirtschaftswege, unbefestigt, bewachsen
- V51 Grünflächen und Gehölzbestände junger bis mittlerer Ausprägung entlang von Verkehrsflächen
- X11 Dorf-, Kleinsiedlungs- und Wohngebiete

Technische Planung

Trasse des geplanten Vorhabens

REMBOLD Landschaftsarchitekten WINDPAISSING 8 - 92507 NABBURG TEL: 09606/1811 FAX: 09606/1324 info@buero-rembold.de www.buero-rembold.de	Datum bearbeitet gezeichnet geprüft	Oktober 17 Oktober 17 November 18	Name C. Müllz C. Müllz M. Rembold
Freistaat Bayern Staatliches Bauamt Amberg-Weiden Lageplan der landschaftspflegerischen Maßnahmen	Umriss Blatt Nr. Datum Zeichen	9.2 1/3	
B22 "Weiden I. d. Opf. - B20 (Cham)" Umbau der Kreuzung mit der St 2156 und SAD 42 bei Teunz			
Aufgezeichnet: Amberg, den 17.05.2019 Staatliches Bauamt Amberg-Weiden W. a. m. u. L. L. L. Bauarchitekt	Maststab 1 : 1000		