B85

von Amberg Richtung Schwandorf

Änderung der Einmündung der St2151

Ergänzung der Kreuzung mit der BAB A6 (Amberg-Ost)

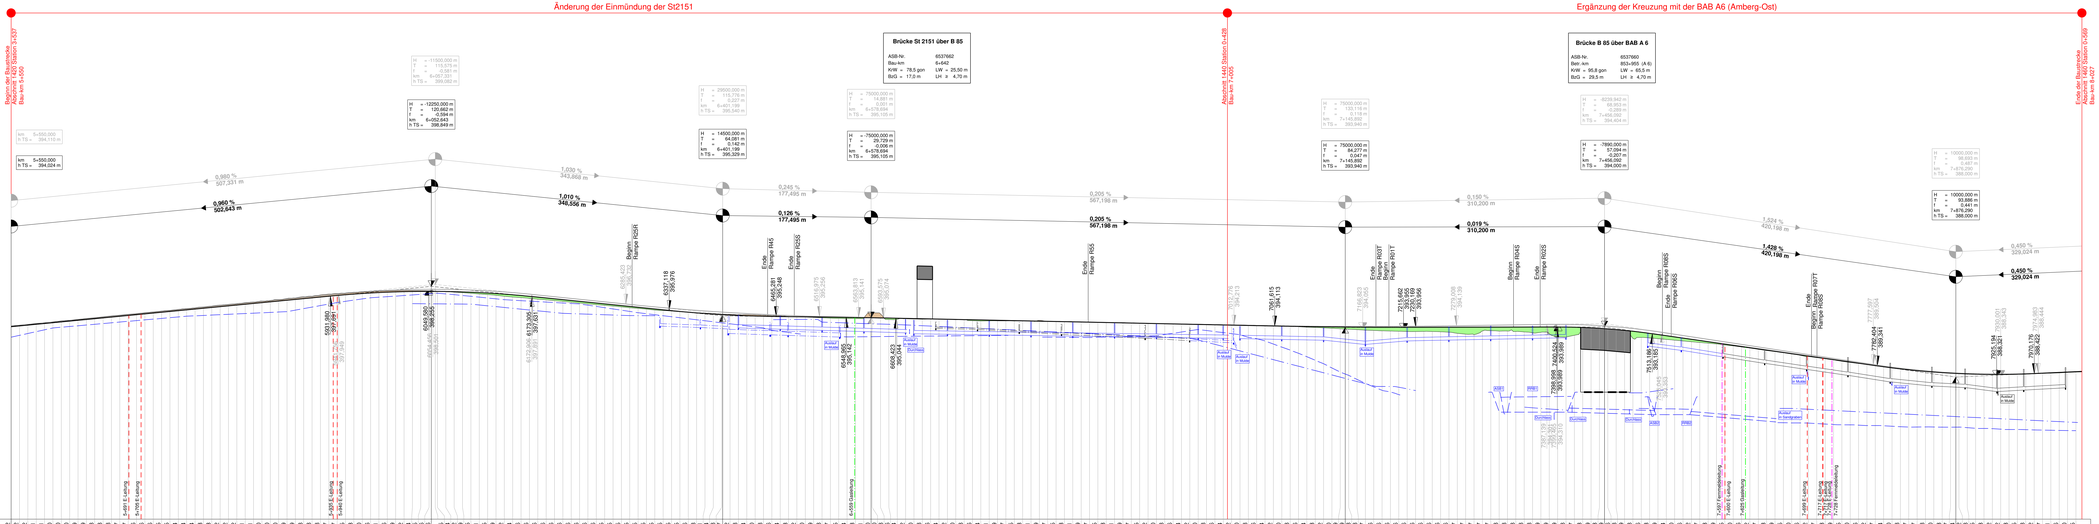

Gradiente G1_R	
Gradiente G1_L	
Längsprofil in der Achse	
Station	
Bau-km	**5+600 5+700 5+800 5+900 6+000 6+100 6+200 6+300 6+400 6+500 6+600 6+700 6+800 6+900 7+000 7+100 7+200 7+300 7+400 7+500 7+600 7+700 7+800 7+900 8+000**

Rechtskurve
Krümmung
M = 1:500/R (cm)
Linkskurve

Querneigung
M = 1 : 50
linker Fahrbahnrand
rechter Fahrbahnrand

Zeichenerklärung

Gradientenhochpunkt

Gradiententiefpunkt

Neigungsbrechpunkt mit Angabe von Ausrundungshalbmesser, Tangentenlänge, Stichhöhe, Bau-km, Höhe Tangentenschnittpunkt

Ausrundungsbeginn Kuppe/ Ausrundungsende Wanne

H = 15.000 m
T = 362.156 m
f = 4.372 m
km = 0+604.335
hTS = 415.868 m

Damm / Auftrag

Einschnitt / Abtrag

1.500 % 1.531,00 m

1.500 % 725,00 m

Längsneigung und Abstand zum nächsten Neigungsbrechpunkt

Fahrbahn mit Überholfahrstreifen (ÜFS) bzw. Zusatzfahrstreifen (ZFS)

Graben / Mulde links

Graben / Mulde rechts

Schacht links Schacht rechts Schacht mitte

Rohrleitung
links
rechts
mitte

Versorgungseinrichtungen

vorhanden

Gasleitung
E-Leitung
Fernmeldeleitung

Hinweis: Höhenlage / Einbautiefe querender Leitungen unbekannt

BBI INGENIEURE GMBH

Niederlassung Regensburg
Internetstraße 3
D-93049 Regensburg
Tel.: +49 941 40308-0
Fax: +49 941 40308-30
www.bbi-ingenieure.de

bearbeitet:	25.11.2022	Schmid
gezeichnet:	25.11.2022	Schmid
geprüft:	25.11.2022	Schmid

Staatliches Bauamt Amberg-Sulzbach

Archivstraße 1
92224 Amberg

Tel.: 09621-307-0, Fax: 09621-307-188, E-Mail: poststelle@sbaas.bayern.de

bearbeitet:		
gezeichnet:		
geprüft:	25.11.2022	Prüfbrg

PSP Nr.: B012.A5B6bl1a

Projekt: K9604 SBAAS B85 AV

I:\B004 Feststellungsentwurf\HP-02\1.05

Nr.	Art der Änderung	Datum	Zeichen

FESTSTELLUNGSENTWURF

Straßenbauverwaltung Freistaat Bayern

Staatliches Bauamt Amberg-Sulzbach

Straße / Abschn. Nr. / Station: B85, 1420_3,537 bis B85, 1460_0,569

PROJIS-Nr.:

Unterlage / Blatt-Nr.: 6 / 1

Höhenplan

B85

Maßstab: 1 :2000 / 200

Ausbau der B 85
im Kreuzungsbereich mit der BAB A 6 und der St 2151

aufgestellt:
Staatliches Bauamt Amberg-Sulzbach
Sulzbach-Rosenberg, den 25.11.2022

Tobias Bäumler, Baudirektor