


Zeichenerklärung

Grunderwerb

- zu erwerbende Fläche
- vorübergehend in Anspruch zu nehmende Fläche
- Flurstück / Größe des Flurstückes
- lfd. Nr. im Grunderwerbsverzeichnis / Größe der Teilfläche
2 Nr. des Grunderwerbsplanes
34 lfd. Nr. des betroffenen Flurstückes
1 Teilfläche eines Flurstückes
- Zusammengehörigkeitspfeil
- Flurstücksgrenze
- Gemarkungsgrenze
- Flurstücksnummer
- Flurstücksgrenze neu



© Bayerische Vermessungsverwaltung, Geobasisdaten
 Darstellung der Flurstücke als Eigentumsverhältnisse nicht geeignet
 © Bayerisches Landesamt für Umwelt, www.lfu.bayern.de
 Bezugssystem: Gauß-Krüger
 Lage-system: DHDN/GK - (EPSG 31468)
 Höhen-system: DHHN2016 (NNN) - (EPSG 7837)
 Auszug enthält Daten aus dem Rauminformationssystem

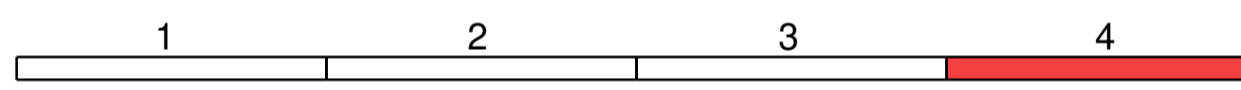

 BBI INGENIEURE GMBH Niederlassung Regensburg Heinkelstraße 3 D-93049 Regensburg Tel: +49 941 40208-0 Fax: +49 941 40208-30 www.bb-ingenieure.de	bearbeitet:	25.11.2022	Schmid
	gezeichnet:	25.11.2022	Schmid
	geprüft:	25.11.2022	Schmid

Staatliches Bauamt Amberg-Sulzbach Archivstraße 1 92224 Amberg Tel.: 09621/307-0, Fax: 09621/307-188, E-Mail: poststelle@stbaas.bayern.de		bearbeitet: gezeichnet: geprüft: 25.11.2022 Prütting
PSP Nr.: 9315.ABB00019		Projekt: 418004-SBAAAS-B85-A6
		418004-Feststellungsentwurf_LP.221125

Nr.	Art der Änderung	Datum	Zeichen

FESTSTELLUNGSENTWURF

Straßenbauverwaltung Freistaat Bayern Staatliches Bauamt Amberg-Sulzbach Straße / Abschn.-Nr. / Station: B85_1420_3.537 bis B85_1460_0.569 PROJIS-Nr.:	Unterlage / Blatt-Nr.: 10.1 / 4 Grunderwerbsplan Maßstab: 1 : 1000
---	--

**Ausbau der B 85
im Kreuzungsbereich mit der BAB A 6 und der St 2151**

aufgestellt:
 Staatliches Bauamt Amberg-Sulzbach
 Sulzbach-Rosenberg, den 25.11.2022

 Tobias Bäuml, Baudirektor