

**Durchlass DN 2000**  
 Adb-Nr. 003707  
 Bau-An 854+201 (A 6)

**Brücke B 85 über BAB A 6**  
 Adb-Nr. 003709  
 Bau-An 854+201 (A 6)  
 KVV = 95,0 gpm LW = 65,0 m  
 BGL = 93,0 m HT = 4,0 m

**Brücke Ast BAB A 6 über Geh- / Radweg FR Hellbrunn**  
 Adb-Nr. 003708  
 Bau-An 854+201 (A 6)  
 KVV = 100,0 gpm LW = 6,00 m  
 BGL = 92,7 m HT = 4,40 m

**Brücke Ast BAB A 6 über Geh- / Radweg FR Weiskirchen**  
 Adb-Nr. 003709  
 Bau-An 854+201 (A 6)  
 KVV = 100,0 gpm LW = 6,00 m  
 BGL = 92,7 m HT = 4,40 m

**Industriegebiet Schachhof - West**

**Industrie- / Gewerbegebiet Schachhof - Süd**

**geplantes Gewerbegebiet Schachhof - Ost**

Fledermausart	BC-1	BC-2	BC-3	BC-4	BC-5	BC-6	BC-7	BC-8	BC-9	BC-10
Bartfledermaus	4	23	17	30	41	5	108	2	4	6
Kleine Bartfledermaus	16	362	1	70	5	449	1	1	2	
Franseriafledermaus	2	4	1	1		7				
Große Abendsegler	127	67	1	38	73	1	307			
Große Mausohr						2	2	1	13	14
Nordfledermaus						4	2			
Nordfledermaus	21	1363	0	6	5	1365				
Rauhautfledermaus	1	14	1	2	1	0	0	1	1	
Wesfledermaus	24	4	1	41	14	35	3	3	6	
Zwergfledermaus						0	2	5		
<b>Σ Rufzahlen</b>	<b>190</b>	<b>1820</b>	<b>54</b>	<b>135</b>	<b>220</b>	<b>10</b>	<b>2434</b>	<b>10</b>	<b>24</b>	<b>34</b>

**1 Freihöser Forst**


- Versiegelung, Überbauung und vorübergehende Inanspruchnahme von Nadelmischwäldern, Nadelforsten und Vorwäldern (N62, N711, N711, N722, W21)
- Versiegelung, Überbauung und vorübergehende Inanspruchnahme von Straßenbegleitgrün (V511) und Straßenbegleitgehölzen (V512)
- Versiegelung, Überbauung und vorübergehende Inanspruchnahme von artenarmen Sämlingen und Staudenfluren (K11) sowie mäßig artenreichen Sämlingen und Staudenfluren frischer bis mäßig trockener Standorte (K122)
- Überbauung und vorübergehende Inanspruchnahme von Röhrichtern (R123-VH00BK) sowie Eutrophen Stillgewässern (S131, S132)
- Versiegelung von Baualtflächen und Baualtflächenrestflächen (Rohbodenstandorte) (O7) im Bereich des neuen Gewerbegebietes
- Inanspruchnahme von nach § 30 BNatSchG geschützten Beständen sowie von Lebensstätten nach § 39 (5) BNatSchG bzw. Art. 16 (1) BayNatSchG
- 1 H:
  - Versiegelung, Überbauung und vorübergehende Inanspruchnahme von Zaunreischmahlhabitaten
  - Überbauung und Störung von Habitaten für naturschutzfachlich bedeutsame Artengruppen wie Vögel, Heuschrecken, Schmetterlinge
  - Baurechtliche Beeinträchtigung von Habitaten für naturschutzfachlich bedeutsame Artengruppen wie Vögel, Amphibien, Reptilien, Heuschrecken, Schmetterlinge
  - Beeinträchtigung von naturschutzfachlich bedeutsamen Artengruppen wie Fledermäusen sowie von bodengebundenen Arten wie Kleinsäuger oder Amphibien.
  - Verlust von 6 Quartierbäumen mit Eignung für baumhöhlenbewohnenden Fledermäuse

**2 Industriereal Schachhof**

- 2 B:
  - Versiegelung, Überbauung und vorübergehende Inanspruchnahme von mäßig extensiv genutzten, artenarmen Grünland (G211), teilweise brachgefallenen (G215) sowie von Intensivgrünland (G111)
  - Versiegelung, Überbauung und vorübergehende Inanspruchnahme von artenarmen Sämlingen und Staudenfluren (K11) sowie von mäßig artenreichen Sämlingen und Staudenfluren unterschiedlicher Standorte (K121, K122)
  - Versiegelung, Überbauung und vorübergehende Inanspruchnahme von mesophilen Gebüschen (B112-WH00BK), Kleinfeldern von nicht standortgerechten Laubmischwäldern (L712) und strukturreichen Nadelforsten (N722)
  - Versiegelung, Überbauung und vorübergehende Inanspruchnahme eines kleinen Lebensraumkomplexes am Regensrücklauf zwischen Gewerbegebiet und Straße mit Stillgewässern (S131, S312-SL00BK), Sumpfländchen (B115-WG00BK), Großröhrichtern der Verlandungsbereiche (R123-VH00BK)
  - Versiegelung, Überbauung und vorübergehende Inanspruchnahme von Straßenbegleitgrün (V511) und Straßenbegleitgehölzen (V512)
  - Inanspruchnahme von nach § 30 BNatSchG geschützten Beständen sowie von Lebensstätten nach § 39 (5) BNatSchG bzw. Art. 16 (1) BayNatSchG
- 2 H:
  - Baurechtliche Beeinträchtigung von Habitaten für naturschutzfachlich bedeutsame Artengruppen wie Vögel, Amphibien, Heuschrecken, Schmetterlinge
  - Beeinträchtigung von naturschutzfachlich bedeutsamen bodengebundenen Artengruppen wie Kleinsäuger oder Amphibien.
- 2 W:
  - Kleinfeldrige Versiegelung, Überbauung, vorübergehende Inanspruchnahme von Stillgewässern
  - Baurechtliche Gefährdung von Oberflächengewässern (Eintrag von Schwemm- und Feinmaterial während der Bauzeit)

**3 Truppenübungsplatz Freihöls**

- 3 B:
  - Versiegelung, Überbauung und vorübergehende Inanspruchnahme von artenarmen Sämlingen und Staudenfluren (K11) sowie von mäßig artenreichen Sämlingen und Staudenfluren unterschiedlicher Standorte (K121, K122)
  - Versiegelung, Überbauung und vorübergehende Inanspruchnahme von nicht standortgerechten Laubmischwäldern unterschiedlicher Ausprägung (L711, L715), von strukturreichen Nadelforsten unterschiedlicher Ausprägung (N711, N712), sowie von strukturreichen Nadelforsten (N722) und natürlich entstandenen Vorwäldern (W21)
  - Versiegelung, Überbauung und vorübergehende Inanspruchnahme von Zwergras- und Ginsterheiden (Z11+G000BK) sowie von natürlichen und naturnahen vegetationsarmen Klee- und Schotterflächen (O41-ST00BK)
  - Versiegelung, Überbauung und vorübergehende Inanspruchnahme von Straßenbegleitgrün (V511), Straßenbegleitgehölzen (V512)
  - Inanspruchnahme von nach § 30 BNatSchG geschützten Beständen sowie von Lebensstätten nach § 39 (5) BNatSchG bzw. Art. 16 (1) BayNatSchG
- 3 H:
  - Versiegelung, Überbauung und vorübergehende Inanspruchnahme von Zaunreischmahlhabitaten
  - Überbauung und Störung von Habitaten für naturschutzfachlich bedeutsame Artengruppen wie Vögel, Heuschrecken, Schmetterlinge

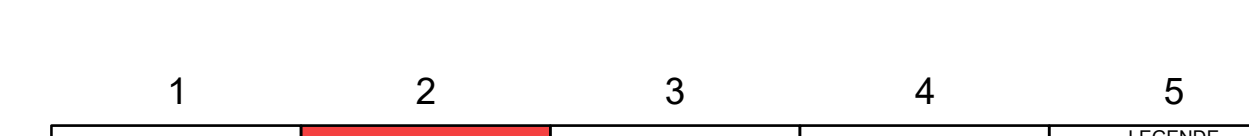

**Dr. Schober**  
 bestellnr. Nov. 2022 UM  
 genehmigt Nov. 2022 HD  
 genehmigt Nov. 2022 Dr. Schober  
 Projekt: 18018

**Staatliches Bauamt Amberg-Weilburg**  
 bestellnr. genehmigt genehmigt  
 Architekt: 1 92224 Amberg  
 PSP-Nr.: 0014-000001  
 Projekt: #18018/00000001

**FESTSTELLUNGSENTWURF**

Strassenverkehrsamt Freistaat Bayern Unterlage / Blatt-Nr.: 19.1.2 / 2  
 Staatliches Bauamt Amberg-Weilburg Landtschaftspflegerischer Bestands- und Konfliktplan  
 PNO-Id-Nr.: Maßstab: 1:1000  
 Ausbau der B85 im Kreuzungsbereich mit der BAB A 6 und der St 2151  
 Aufgestellt: Staatliches Bauamt Amberg-Weilburg, Freistaat Bayern, den 26.11.2022  
 genehmigt: *Fammler*  
 Tolben Baur/Baukonstr.