


Böschung nach Ziff. 2.5 RAS-Q
Ausgabe 1996

Böschungshöhe h	h > 2.0m	h < 2.0m
Damm		
Einschnitt		
Regelböschung	1 : 1.5	b = 3.0m
Allg. Böschungs-Maße	1 : n	b = 2n
Tangentenlänge der Ausrundung	3.0m	1.5h

RQ 9,5

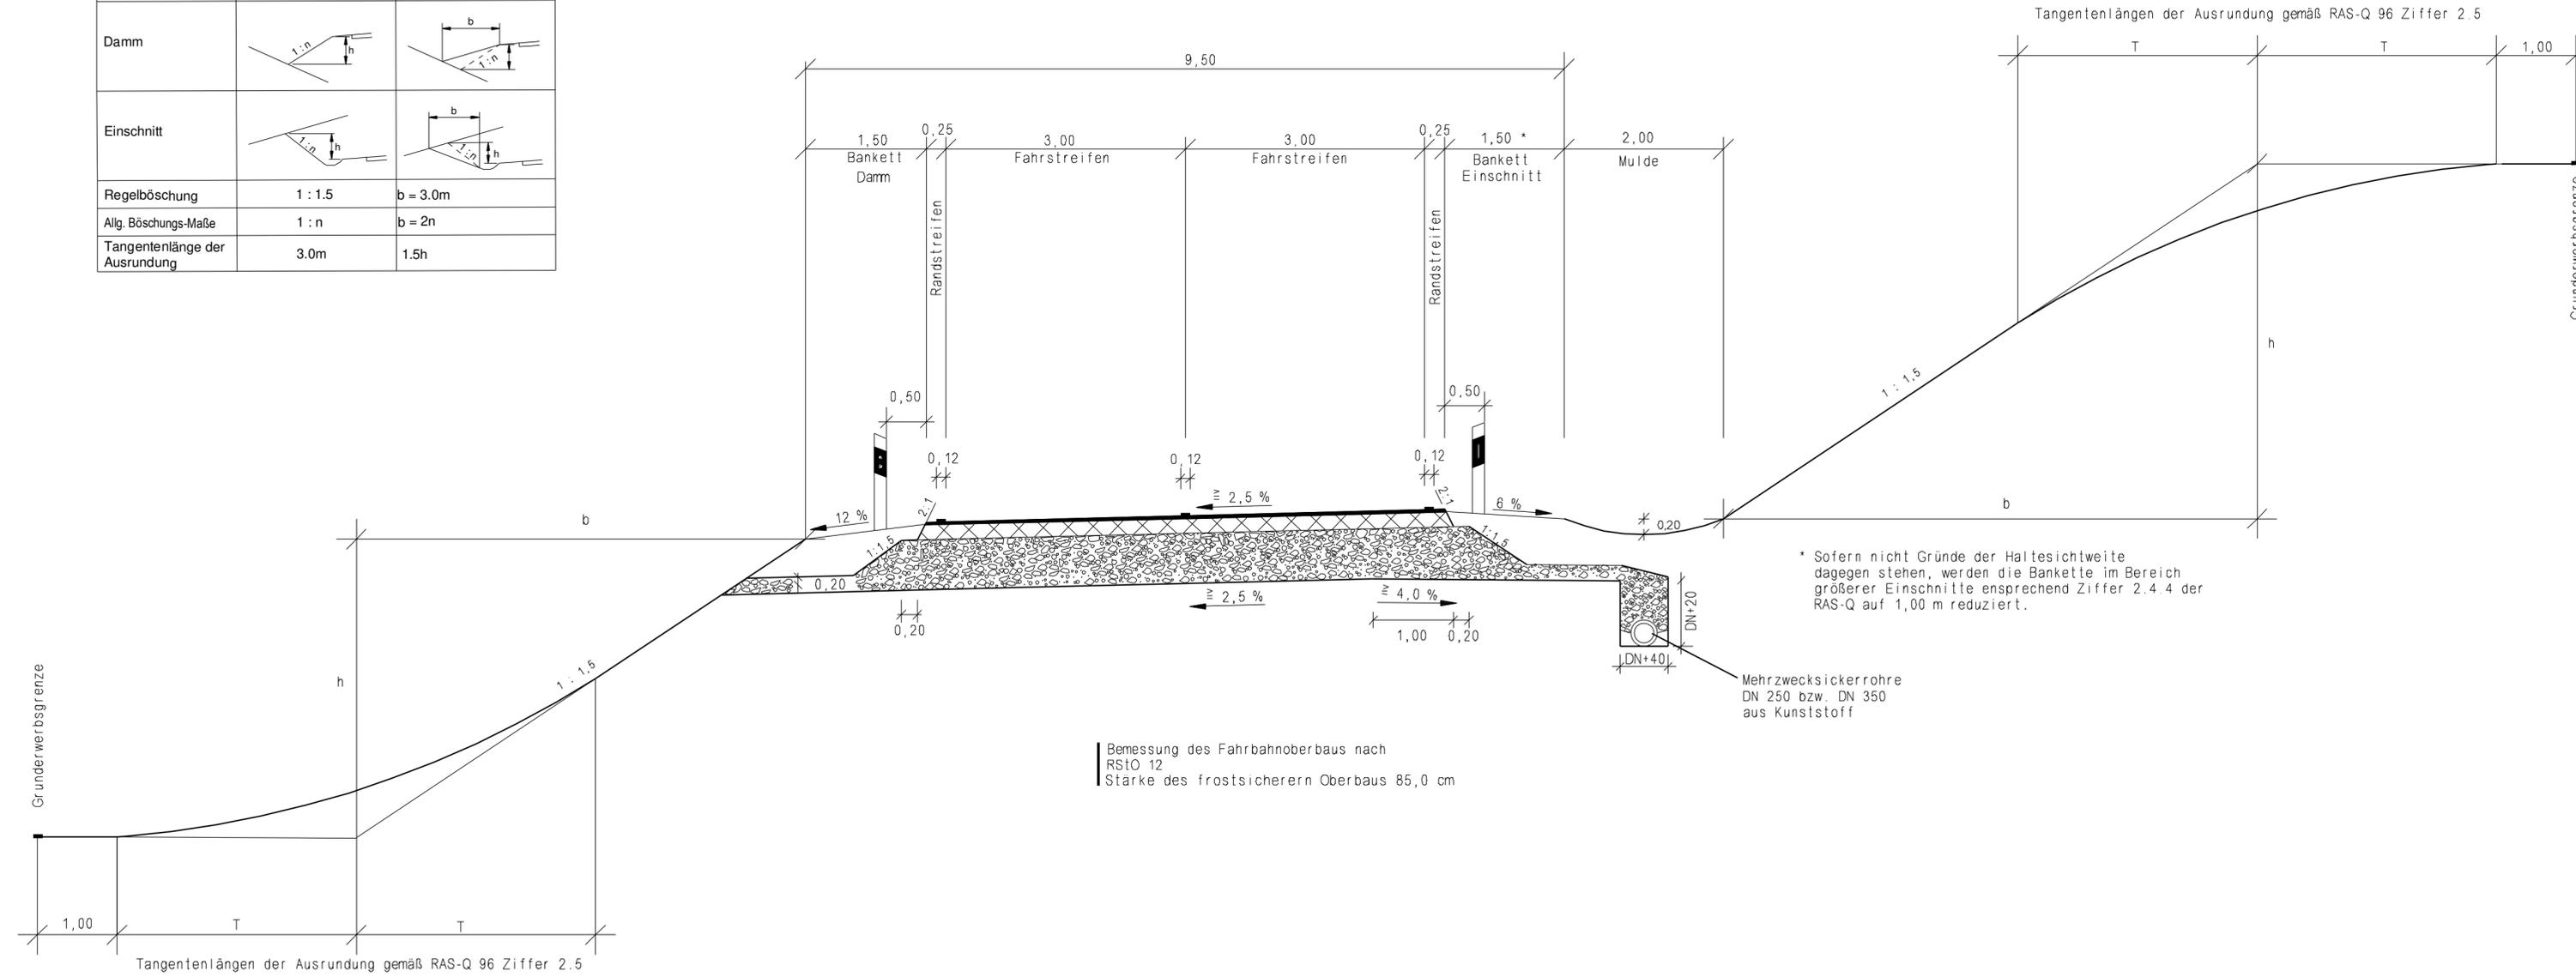

Staatliches Bauamt Regensburg			bearbeitet:	10/2019	Zlich
Bajuwarenstraße 2d 93053 Regensburg			gezeichnet:	10/2019	Zlich
			geprüft:	10/2019	Hoepfner
Tel.: 0941/69856-01, Fax: 0941/69856-5990, E-Mail: poststelle@stbar.bayern.de			PSP Nr.:	B32S-ALSA1012-00	
			Projekt:	PLAFE, TBKTUR	

Nr.	Art der Änderung	Datum	Zeichen

FESTSTELLUNGSENTWURF

Straßenbauverwaltung Freistaat Bayern		Unterlage / Blatt-Nr.: 14.2
Staatliches Bauamt Regensburg		Regelquerschnitt
Straße / Abschn.-Nr. / Station:		Maßstab: 1 : 50
Projekt-Nr.:		

St 2132 Bad Kötzing - Zwiesel
OU Traidersdorf
Bau-km 2+800 bis 4+808

aufgestellt:
Staatliches Bauamt Regensburg

[Signature]
BD Norbert Biller, Leiter Straßenbau
Regensburg, den 15.11.2019