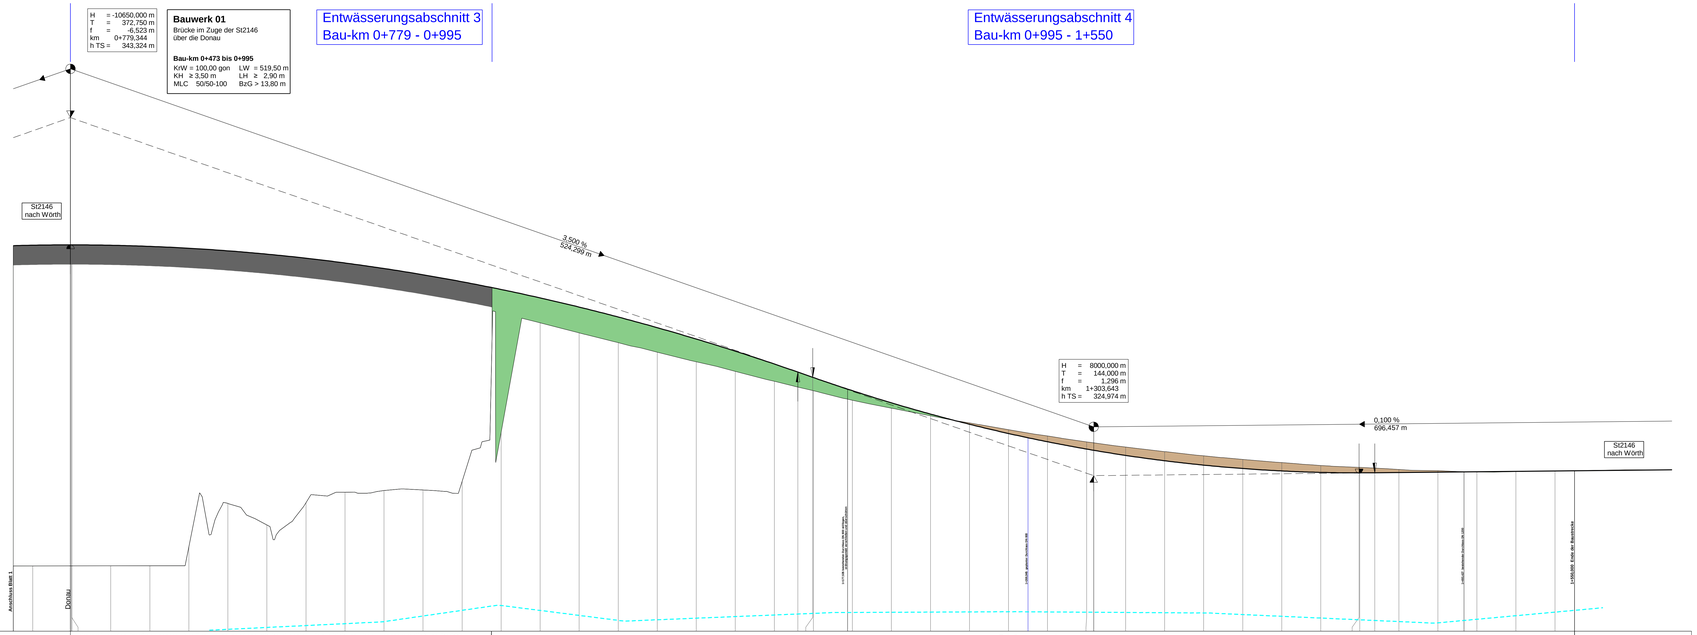

Entwässerung links	Sammlung des Straßenwassers über Entwässerungsrinne mit Brückeneinläufen, Ableitung über Längssammelleitung DN200 aus Edelstahl am Kragarm zum Widerlager. Im Bereich des Widerlagers wird die Leitung durch die vordere Kammerwand und im Wartungsgang über eine Fall- und Stichleitung nach unten geführt und anschließend über eine erdverlegte Ableitung im Bereich der Berme auf die Freie Fläche unter dem Brückenbauwerk ausgeleitet und breitflächig versickert. Entwässerungsgraben
Entwässerung rechts	

Bau-km	Gradientenhöhe	Geländehöhe
0+760	336,76	320,34
	336,78	320,34
0+800	336,80	320,35
	336,80	320,35
	336,78	320,35
0+840	336,72	320,35
	336,63	321,33
	336,50	323,55
0+880	336,33	322,44
	336,12	323,59
0+920	335,87	324,12
	335,59	324,21
0+960	335,27	324,23
	334,91	324,68
1+000	334,51	327,19
	334,08	332,80
1+040	333,61	332,29
	333,10	331,79
1+080	332,56	331,30
	331,97	330,81
1+120	331,35	330,31
	330,69	329,80
1+160	330,28	329,51
	330,01	329,33
	330,00	329,32
1+200	329,33	328,84
	328,70	328,43
1+240	328,13	328,04
	327,60	327,67
1+280	327,13	327,33
	326,71	327,00
1+320	326,33	326,70
	326,27	326,65
	326,01	326,44
1+360	325,73	326,20
	325,51	325,99
1+400	325,34	325,81
	325,21	325,64
1+440	325,14	325,49
	325,11	325,40
	325,11	325,39
	325,12	325,36
1+480	325,13	325,29
	325,15	325,23
1+520	325,17	325,16
	325,19	325,18
1+550	325,21	325,21
	325,22	325,22

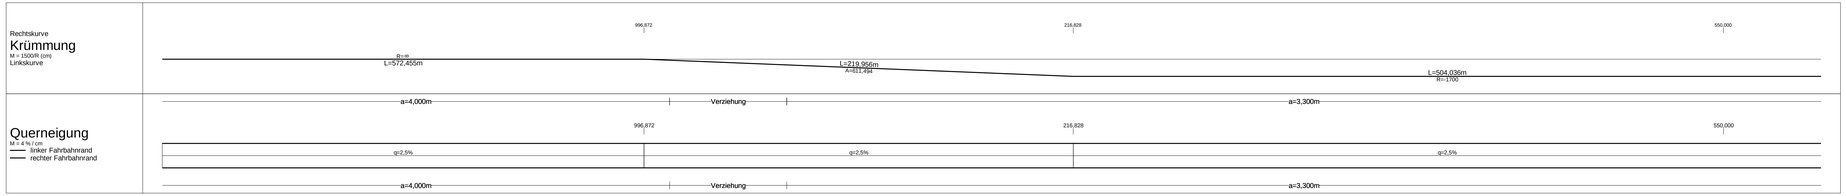

Zeichenerklärung

- Gradientenhochpunkt
- Gradiententiefpunkt
- Ausrundungsbeginn Kuppe / Ausrundungsende Wanne
- Damm
- Einschnitt
- Grundwasserstand

H = 3000,000 m
T = 75,000 m
f = 0,938 m
km 0+651,335
h TS= 421,612 m

Neigungsbrechpunkt mit Angabe von Ausrundungshalbmesser, Tangentenlänge, Stichhöhe, Bau-km, Höhe Tangentenschnittpunkt

1,500 % 0,700 %
531,000 m 725,000 m

Längsneigung und Abstand zum nächsten Neigungsbrechpunkt

© Bayerische Vermessungsverwaltung, Geobasisdaten
(Darstellung der Flurkarte ohne Eigentumsrechtes nicht gesichert)
© Bayerisches Landesamt für Umwelt, www.lfu.bayern.de

Bezugssystem: Gauß-Krüger
Lagestatus: 100, DHDN90 - (EPSG 31468)
Höhenstatus: 100, DHHN12 (NN) - (EPSG 7699)
Auszug enthält Daten aus dem Rauminformationssystem

Staatliches Bauamt Regensburg
Bajuwarenstraße 2d
93053 Regensburg
Tel.: 0941/69856-01, Fax: 0941/69856-5990, E-Mail: poststelle@stbar.bayern.de

bearbeitet:	Jan 2022	Schlosser
gezeichnet:	Jan 2022	Schlosser
geprüft:	Feb 2022	Kosowski
PSP Nr.:		
Projekt:	Planung PLAFE	

Nr.	Art der Änderung	Datum	Zeichen

FESTSTELLUNGSENTWURF

Straßenbauverwaltung Freistaat Bayern
Staatliches Bauamt Regensburg
Straße / Abschn.-Nr. / Station: St2146_240_1.270_bis_St2146_240_2,820
PROJIS-Nr.:

Unterlage / Blatt-Nr.: 6/2
Höhenplan
St 2146
Nord-Wörth
Maßstab: 1 : 1000/100

St 2146
Sünching - Wörth a. d. Donau
Donaubrücke Wörth - Pfatter

aufgestellt:
Staatliches Bauamt Regensburg
Baudirektor Stefan Schwab
Bereichsleiter Straßenbau
Regensburg, den 17.11.2023