
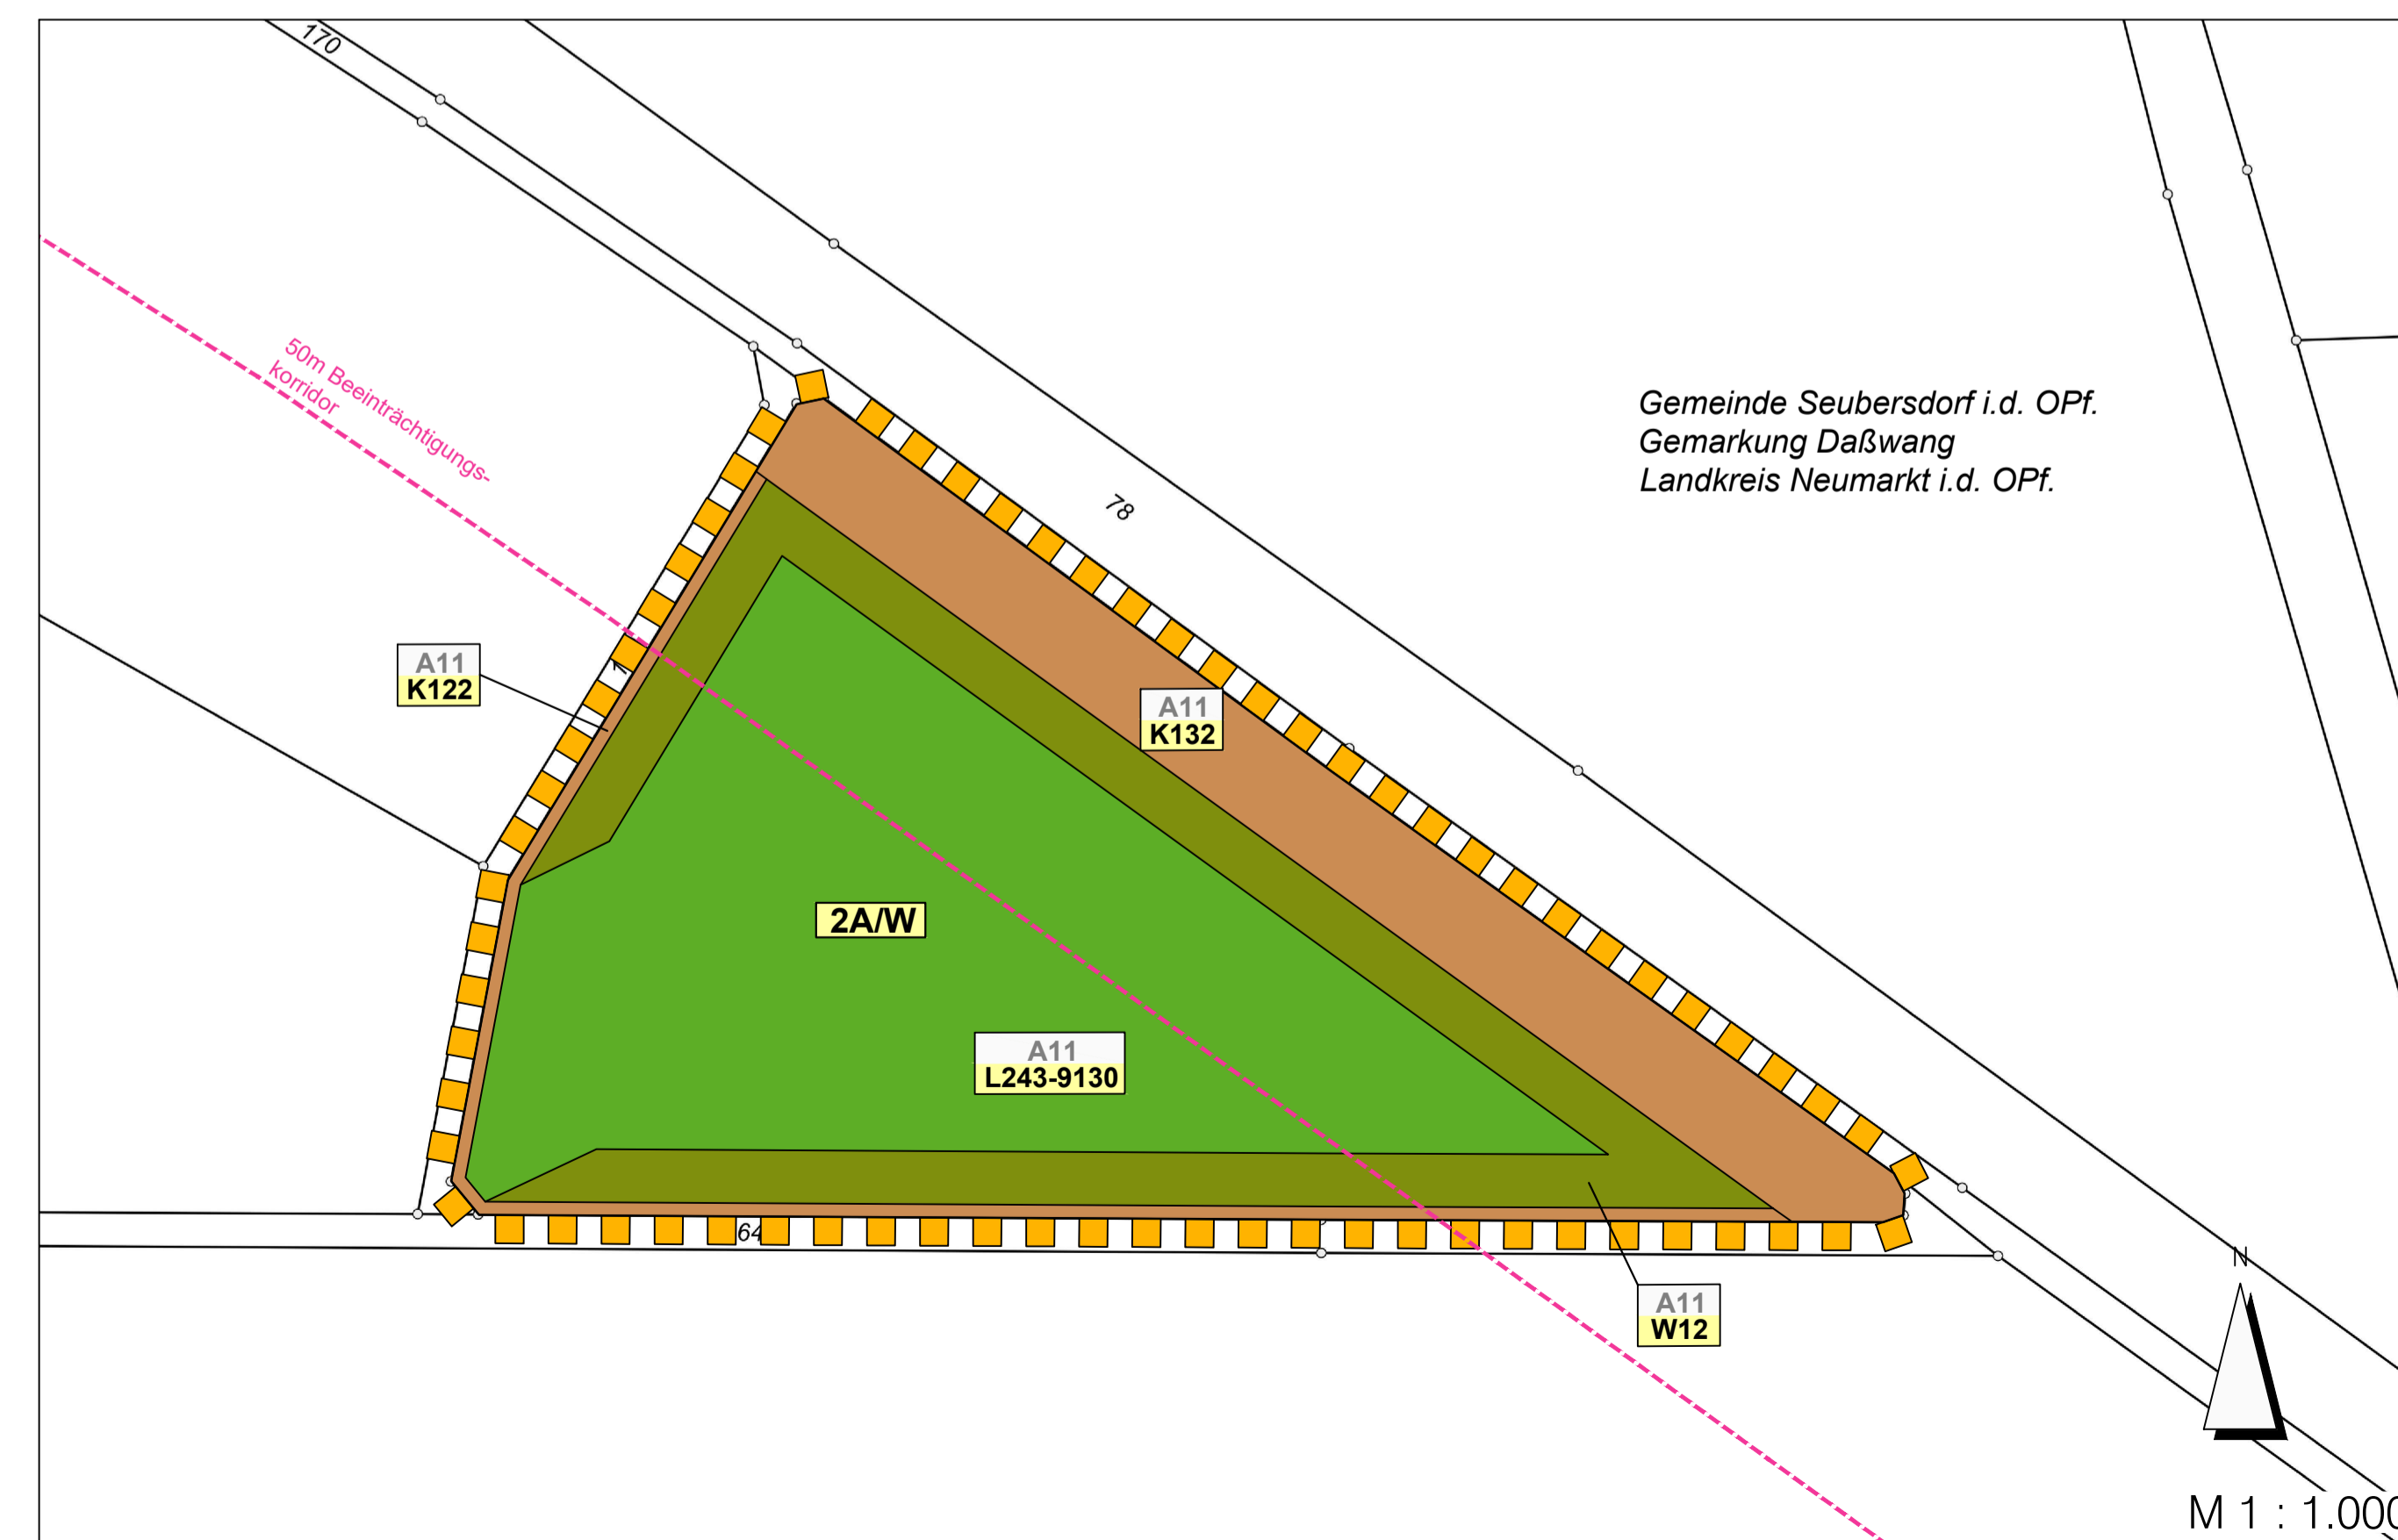


Übersichtslageplan M 1 : 25.000

nachrichtlich übernommen:

Ausgleichsfläche NM028
abgebucht für Maßnahmen B 299 Ausbau zw. Lauterhofen und Stieglitzhöhe und Andere Stieglitzhöhe

- Maßnahme 1: St 2236 OU Lauterhofen BA I Verlegung der B299
Ausgleichsbedarf 1.000 m²
- Maßnahme 2: B 299 Ausbau zw. Lauterhofen und Stieglitzhöhe
Ausgleichsbedarf 640 m²
- Maßnahme 3: St 2240 Einmündung NM 14 bei Dietkirchen
Ausgleichsbedarf 110 m²
- Maßnahme 4: St 2240 Oberbauverst. Frickenhofen - Oberwiesacker
Ausgleichsbedarf 243 m²
- Maßnahme 5: Bau eines Radweges zwischen der OD Willenhofen
bis Engelhofe entlang der B 8
Ausgleichsbedarf 1503 m²

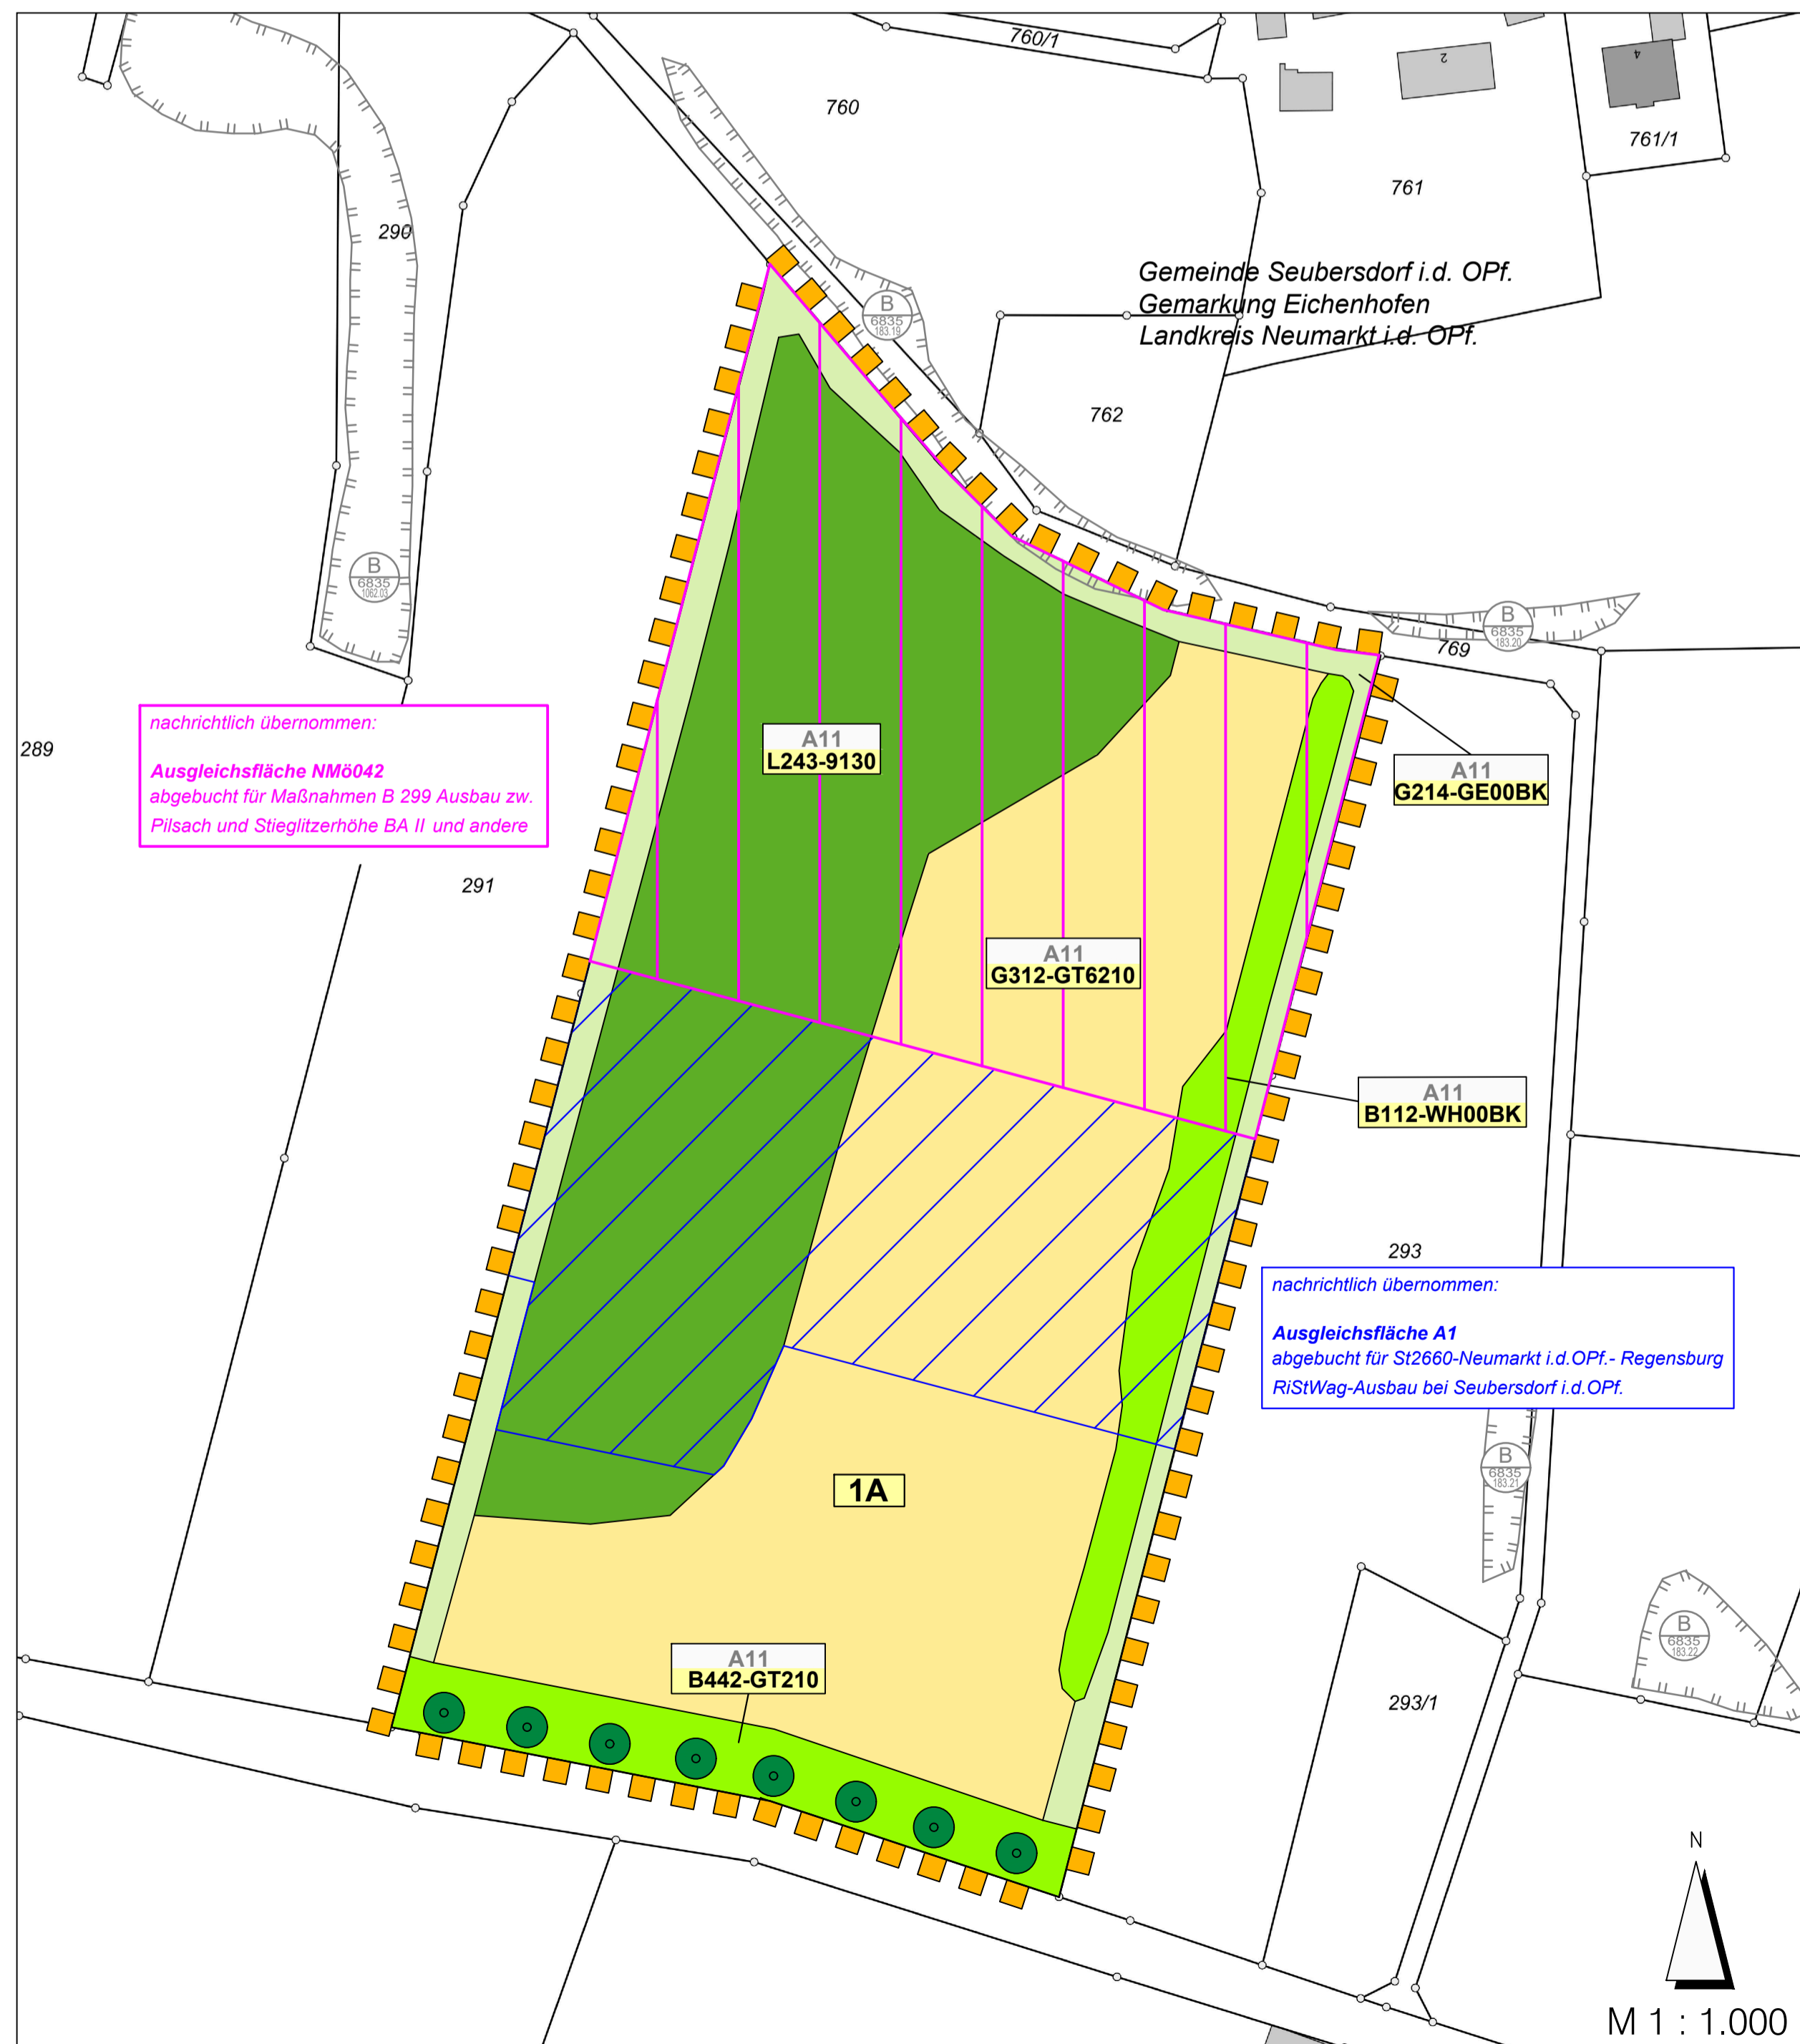

Dr. H. M. Schober Gesellschaft für Landschaftsarchitektur mbH Kammerhof 6 · 83354 Freising · Germany Tel: +49 (0) 8161 3001 · Fax: +49 (0) 8161 9 44 33 zentrale@schober-larc.de · www.schober-larc.de	bearbeitet:	April 2018	AP; BM
	gezeichnet:	April 2018	HG
	geprüft:	April 2018	Dr. Schober
Projekt:			15044

Staatliches Bauamt Regensburg Bajuwarenstraße 2d 93053 Regensburg Tel.: +49 (941) 69856-01 / Fax: +49 (941) 69856-5990, E-Mail: poststelle@sbar.bayern.de	bearbeitet:		
	gezeichnet:		
	geprüft:		
PSP Nr.:			
Projekt:			

Nr.	Art der Änderung	Datum	Zeichen

Planfeststellung

Straßenbauverwaltung Freistaat Bayern Staatliches Bauamt Regensburg Straße / Abschn.-Nr. / Station: St2660 180 4.673 bis St2251 240 1.871 St2251 240 1.739 bis St2251 240 1.957 St2251 240 1.146 bis St2251 240 1.428	Unterlage / Blatt-Nr.: 9.2 / 2 Landschaftspflegerischer Maßnahmenplan straßenferne Ausgleichsflächen Maßstab: 1:1.000/1:2.000/1:25.000
--	---

St 2660 - Neumarkt i.d. OPf. - Regensburg
 Ortsumgehung Seubersdorf i. d. OPf.
 Bau-km 0+570 bis Bau-km 1+826

aufgestellt:
 Staatliches Bauamt Regensburg
 Regensburg, den 16.12.2019.

Lfd. BD Norbert Diller
 (Bereichsleiter Straßenbau)

Reg-Nr.: Seitendruck: © Staatliche Vermessungsverwaltung
Übertragung der Pläne ist ein Eigentumsvermerk nicht genehmigt