


Maßstab: 1:1.000.000

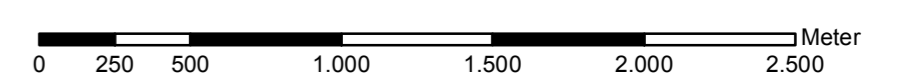

Nr.	Art der Änderung	Datum	Zeichen

Unterlagen zum Raumordnungsverfahren
Raumverträglichkeitsstudie (RVS)
mit integrierter Umweltverträglichkeitsstudie (UVS)

Vorhabensträger:	Tennet TSO GmbH Netzaußenbau Onshore Bayern Bernecker Straße 70 95448 Bayreuth	
Ersteller:	TNL Umweltplanung Raiffeisenstraße 7 35410 Hungen Institut für Umweltplanung und Raumentwicklung Amalienstraße 79 80799 München	Tel.: +49 (0) 6402/ 51 9621-0 Fax: +49 (0) 6402/ 51 9621-30 Tel.: +49 (0) 89/ 30 74 975-0 Fax: +49 (0) 89/ 30 74 975-25
Vorhaben:	Ostbayernring Ersatzneubau 380-kV-Leitung Redwitz-Schwandorf	
Unterlage:	Raumverträglichkeitsstudie & Schutzgut Mensch	

Unterlage- / Blatt-Nr.: C.1 / Blatt 11	bearbeitet:	Bernshausen / Marzelli	Oktober 2015
Maßstab: 1:25.000	gezeichnet:	Menzel / Kuhlmann	Oktober 2015
Blattgröße: 880 x 421 mm	geprüft:	Bernshausen / Marzelli	23.10.2015

Aufgestellt: Bayreuth, den 26.10.2015

i. V. Andreas Herath i. V. Dr. Reinhard Stöckel