


Maßstab: 1:1.000.000

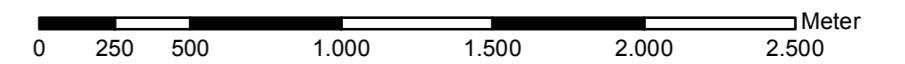

Nr.	Art der Änderung	Datum	Zeichen

Unterlagen zum Raumordnungsverfahren
 Raumverträglichkeitsstudie (RVS)
 mit integrierter Umweltverträglichkeitsstudie (UVS)

Vorhabensträger: Tennet TSO GmbH Netzausbau Onshore Bayern Bernecker Straße 70 95448 Bayreuth			
Ersteller: TNL Umweltplanung Raiffeisenstraße 7 35410 Hungen		Tel.: +49 (0) 6402/ 51 9621-0 Fax: +49 (0) 6402/ 51 9621-30	
Institut für Umweltplanung und Raumentwicklung Amalienstraße 79 80799 München		Tel.: +49 (0) 89/ 30 74 975-0 Fax: +49 (0) 89/ 30 74 975-25	
Vorhaben: Ostbayernring Ersatzneubau 380-kV-Leitung Redwitz-Schwandorf			
Unterlage: Raumverträglichkeitsstudie & Schutzgut Mensch			
Unterlage- / Blatt-Nr.: C.1 / Blatt 6	bearbeitet: Bernshausen / Marzelli	Oktober 2015	
Maßstab: 1:25.000	gezeichnet: Menzel / Kuhlmann	Oktober 2015	
Blattgröße: 880 x 421 mm	geprüft: Bernshausen / Marzelli	23.10.2015	
Aufgestellt: Bayreuth, den 26.10.2015			
i. V. Andreas Herath		i. V. Dr. Reinhard Stöckel	