


Bau-km 0+119,188
 H = 3000,000 m
 T = 52,917 m
 f = 0,467 m

Bau-km 0+558,566
 H = 2500,000 m
 T = 40,302 m
 f = 0,325 m

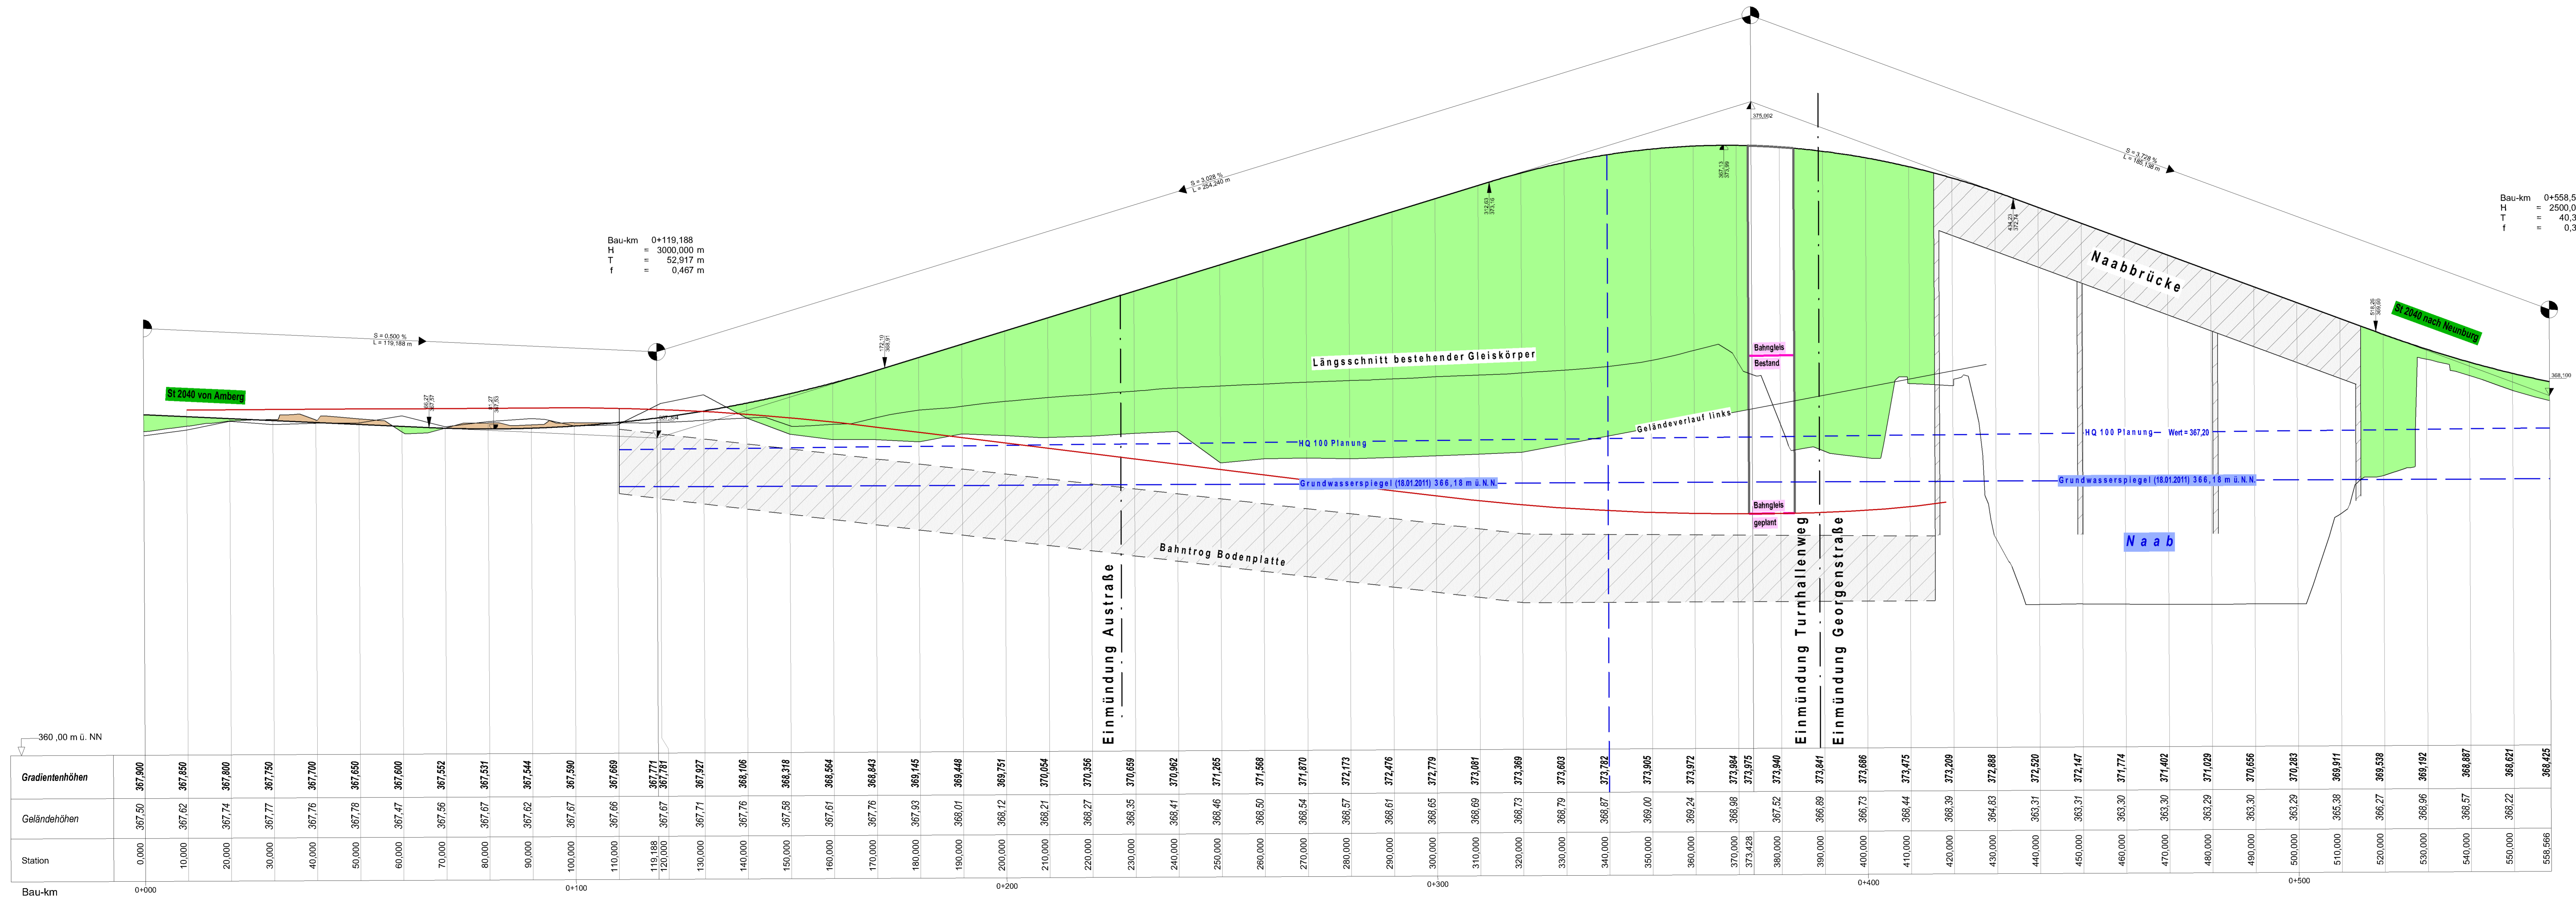

Datei: 5_zu_V6_S2040_1_ZL_April_2012.pdf

Freistaat Bayern Staatliches Bauamt Amberg-Sulzbach <small>Amberg-Str. 1, 92224 Amberg, Tel. 0921 937-0, Fax 0921 937-188, E-Mail: poststelle@stbaa.bayern.de</small>	Unterlage	7
	Blatt Nr.	1
	Datum	Zeichen
St 2040 - Amberg - Nabburg - Neunburg v. W. Beseitigung des Bahnüberganges in Nabburg Abschnitt 540 Station 1,345 - Abschnitt 600 Station 0,043	bearbeitet	März 2012 Steininger
	gezeichnet	März 2012 Steininger
	geprüft	März 2012 Noil
	Höhenplan - St 2040 -	
	Maßstab 1 : 500 / 50	
Aufgestellt: Amberg, den 22.10.2010 Staatliches Bauamt Wisnuth, Ltd. Baudirektor	Variante V6	
<small>Projekt: 2040_h263_FF Date: 02040_1_April_2012.stb/bs Urheberrecht © Bayerische Vermessungsverwaltung (Darstellung der Planlinie als Eigentumsnachweis nicht genehmigt)</small>		