



Nordgaustraße - Höhenplan 1

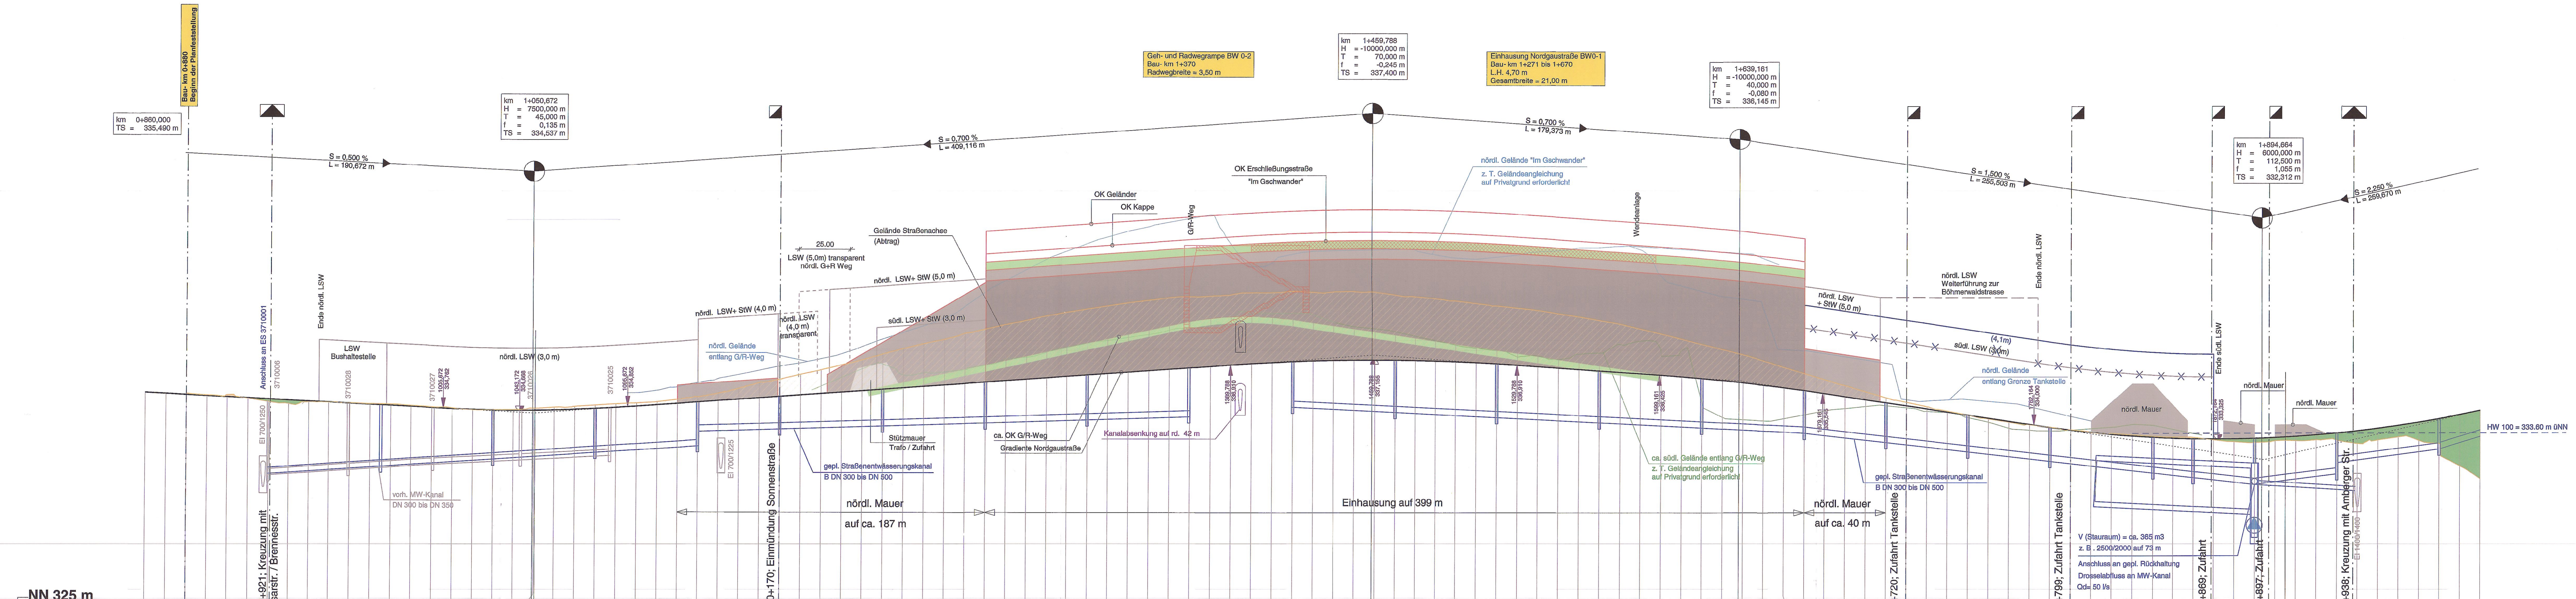


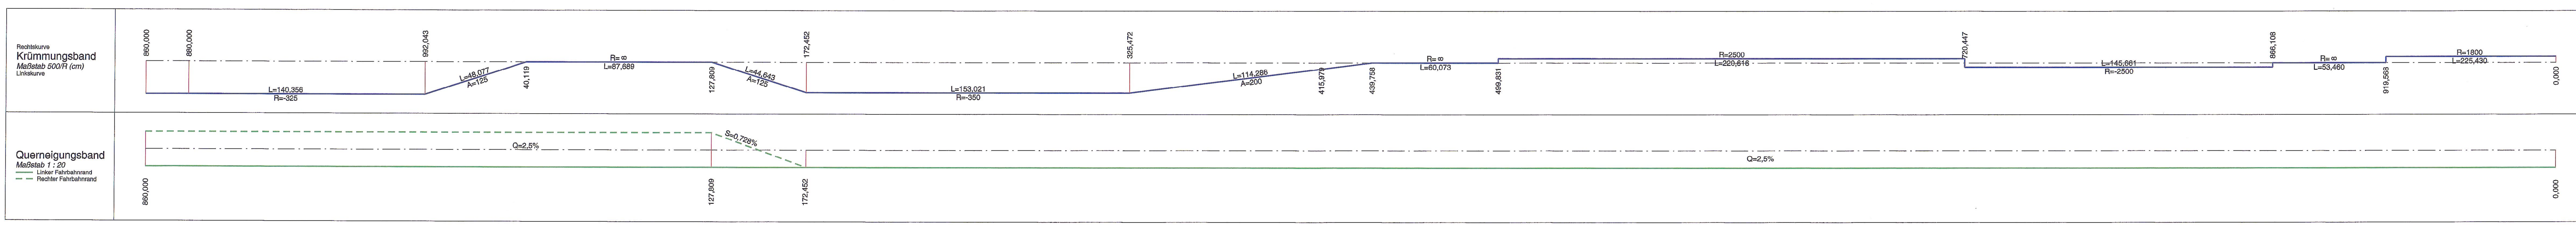

Stadt Regensburg
Tiefbauamt
Planfeststellung
öffentlich ausgelegt
von: 03. März 2014
bis: 17. März 2014

Festgestellt nach § 17 FStrG
gemäß Beschluss vom 31.01.2014
31/13-2-4364.2.818-11
Regensburg, den 31.01.2014
Regierung der Oberpfalz

Meser
Baudecktor

* mit Änderungen aufgrund des Ergebnisses
der Erörterungsverhandlung

1	Erhöhung südliche Lärmschutzwand auf 4,10m	13.01.2014	Moser
Nr.	Änderungen	Datum	Name
		Anlage Nr.	Plan Nr.
		8	1
		Datum	Name
bearbeitet:		Sept. 2008	Pritscher
gezeichnet:		Sept. 2008	Moser
Projekt Nr.		4.06004ST.0	
PLANFESTSTELLUNG		Planart	Höhenplan Teil 1
Ausbau der Nordgaustraße mit Neubau Saliener Regenbrücke		Datum	15.10.2008
Maßstab 1 : 1000		Datum	15.10.2008
Entwurfsverfasser: BAUER BERATUNGS-INGENIEUR-GENOSSENSCHAFT		Datum	15.10.2008
