



380/110-kV-Leitung
Reg.-Bezirksgrenze Oberfranken/Oberpfalz - UW Etzenricht
Ltg.Nr. B160
Lage-/Grunderwerbsplan
Mast Nr. 116 - Mast Nr. 119


- 1 Errichtung der 380/110-kV-Leitung Regierungsbezirksgrenze Oberfranken/Oberpfalz - UW Etzenricht, Ltg.Nr. B160 (TenneT)
- 2 Rückbau der 380/220/110-kV-Leitung LH-08-B111 (TenneT) UW Etzenricht - UW Mechnenreuth; Mast 1 - Mast 54, Mast 59 - Mast 117

Legende:

<p>Mastnummer 1 WA160-24.00 temp. Arbeitsfläche mit Zuwegung (Rückbau)</p> <p>Masttyp</p> <p>Feldlänge -325.0-</p> <p>Mastnummer 2 T1-26.00 dingl. zu sichernde Zuwegung</p> <p>Schutzbereich (dinglich zu sichern)</p> <p>Bemalung Schutzbereich</p> <p>Achse (Rückbau)</p> <p>temp. Arbeitsfläche mit Zuwegung (Neubau)</p> <p>äußeres Leitersseil</p> <p>Schutzbereichsbegrenzung</p>	<p>3 Bauwerksnummer</p> <p>96 Flurstücksnummer</p> <p>⊗ Abspannmast</p> <p>□ Tragmast</p> <p>⊕ Eigentümerschleuse</p> <p>⊕ Grundstücksordnungsnr. Neubau/Rückbau</p> <p>⊕ dinglich zu sichernde Flächeninanspruchnahme</p> <p>⊕ bestehender Schutzstreifen</p> <p>⊕ temp. Flächeninanspruchnahme (Neubau)</p> <p>⊕ temp. Flächeninanspruchnahme (Rückbau)</p> <p>⊕ temp. Flächeninanspruchnahme durch Schutzgerüste (Neubau/Rückbau)</p>	<p>Grenzen:</p> <p>Land</p> <p>Regierungsbezirk</p> <p>Kreis</p> <p>Stadt/Gem.</p> <p>Gemarkung</p> <p>Flurstück</p> <p>Waldenschlag</p>
--	--	--

Planfeststellungsunterlage

Aufgestellt	15.03.2019	Satzungsgemäß ausgelegt in der Zeit	vom
Bayreuth,			bis
TenneT TSO GmbH		Zeit und Ort der Auslegung sind vor Auslegung ortsüblich bekannt gemacht worden	
i.V. <i>Pronas</i>	i.A. <i>G. Heintz</i>	Gemeinde:	
<p>Maßstab 1 : 2000 Einheit Meter</p> <p>imp imp GmbH Lise-Meißner-Straße 8 89081 Ulm</p>		Dienstsigel / Unterschrift	
Bearb.	25.07.2018 Dißel	Planfeststellungsbehörde	
Gepr.	14.12.2018 Pfeifer		
Norm	DIN EN 50341-2-4:04/2016		
Fachbereich	TL		
<p>Tennet Taking power further</p>			
Zust.	Änderung	Datum	Name
			Urspr.:

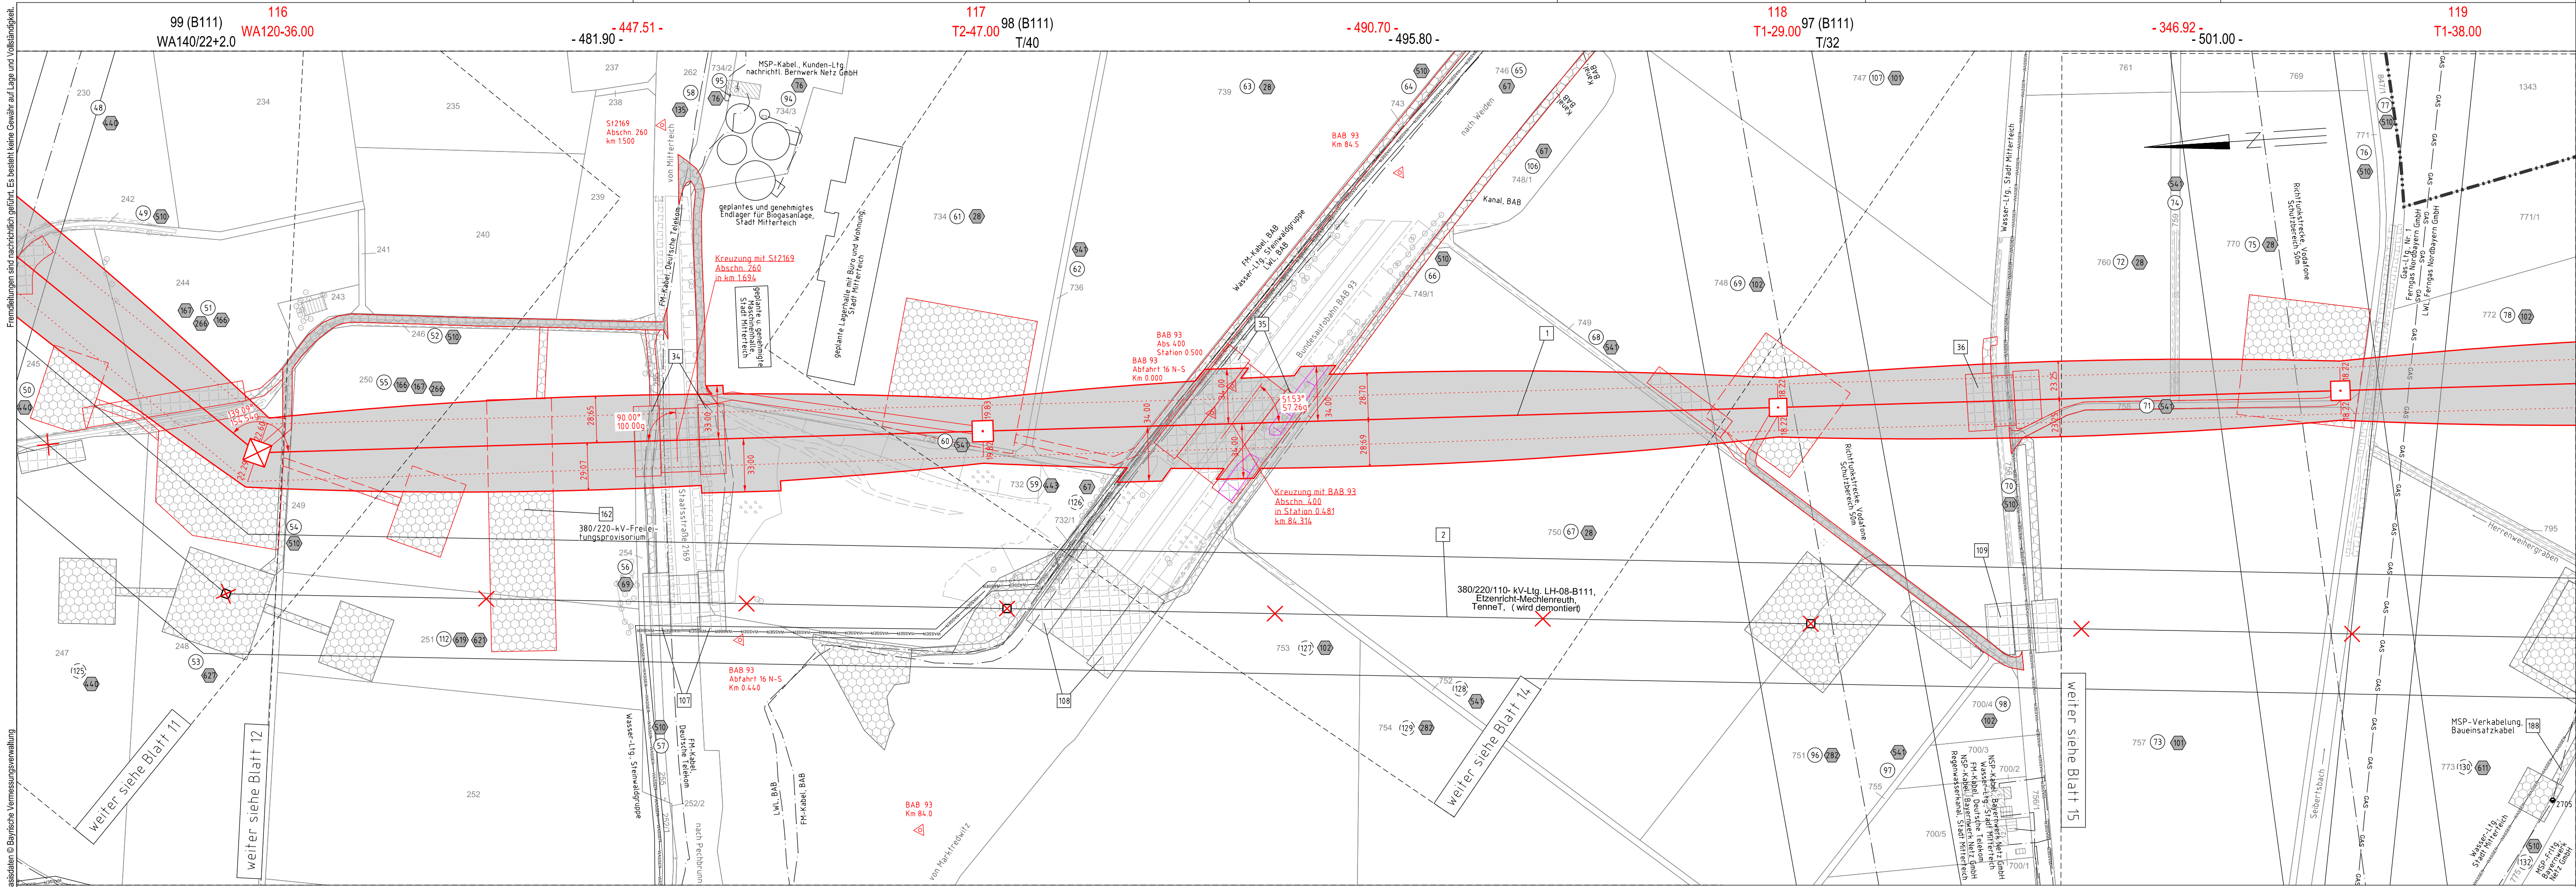

Regierungsbezirk Oberpfalz
Landkreis Tirschenreuth
Gemeinde Mitterteich
Gemarkung Pechbrunn

Quelle: Geobasisdaten © Bayerische Vermessungsverwaltung