



380/110-kV-Leitung
Reg.-Bezirksgrenze Oberfranken/Oberpfalz - UW Etzenricht
Ltg.Nr. B160
Lage-/Grunderwerbsplan
Mast Nr. 122 - Mast Nr. 124

- 1 Errichtung der 380/110-kV-Leitung Regierungsbezirksgrenze Oberfranken/Oberpfalz - UW Etzenricht, Ltg.Nr. B160 (TenneT)
- 2 Rückbau der 380/220/110-kV-Leitung LH-08-B111 (TenneT) UW Etzenricht - UW Mechenreuth; Mast 1 - Mast 54, Mast 59 - Mast 117
- 6 Neuanbindung des 110-kV-Anschl. Mitterteich O28D (Bayernwerk Netz GmbH) von Mast 124 (B160) nach Mast 3N; Neubau der 110-kV-Maste 1N und 2N und standortgleicher Umbau des Bestandsmastes 2 zu 3N

Legende:

Mastnummer	Masttyp	Feldlänge	
1	2	-325,0-	
WA160-24.00	T1-26.00		

3	Bauwerksnummer	3	Land
86	Flurstücksnummer	4	Regierungsbezirk
⊗	Abspannmast	5	Kreis
⊕	Tragmast	6	Stadt/Gem.
1	Eigentümerschlüsselnr.	7	Gemarkung
5/19	Grundstücksordnungsnr. Neubau/Rückbau	8	Flurstück
□	dinglich zu sichernde Flächeninanspruchnahme	9	Waldeinschlag
▭	bestehender Schutzstreifen		
▨	temp. Flächeninanspruchnahme (Neubau)		
▩	temp. Flächeninanspruchnahme (Rückbau)		
▪	temp. Flächeninanspruchnahme durch Schutzgerüste (Neubau/Rückbau)		

Planfeststellungsunterlage

Aufgestellt
Bayreuth, 15.03.2019
TenneT TSO GmbH

LV. *Provas Ehlerh-Ing 5* LA. *G. Heintz*

Maßstab 1:2000 Einheit Meter



imp GmbH
Lise-Meiner-Straße 8
89061 Ulm




Datum Name
Bearb. 25.07.2018 Dißel
Gepr. 14.12.2018 Pfeiffer
Norm DIN EN 50341-2-4; 04/2016
Fachbereich TL

Satzungsgemäß ausgelegen in der Zeit
vom
bis

Zeit und Ort der Auslegung sind vor Auslegung ortsüblich bekannt gemacht worden
Gemeinde:

Dienstiegel / Unterschrift

Zust.	Änderung	Datum	Name	Urspr.:

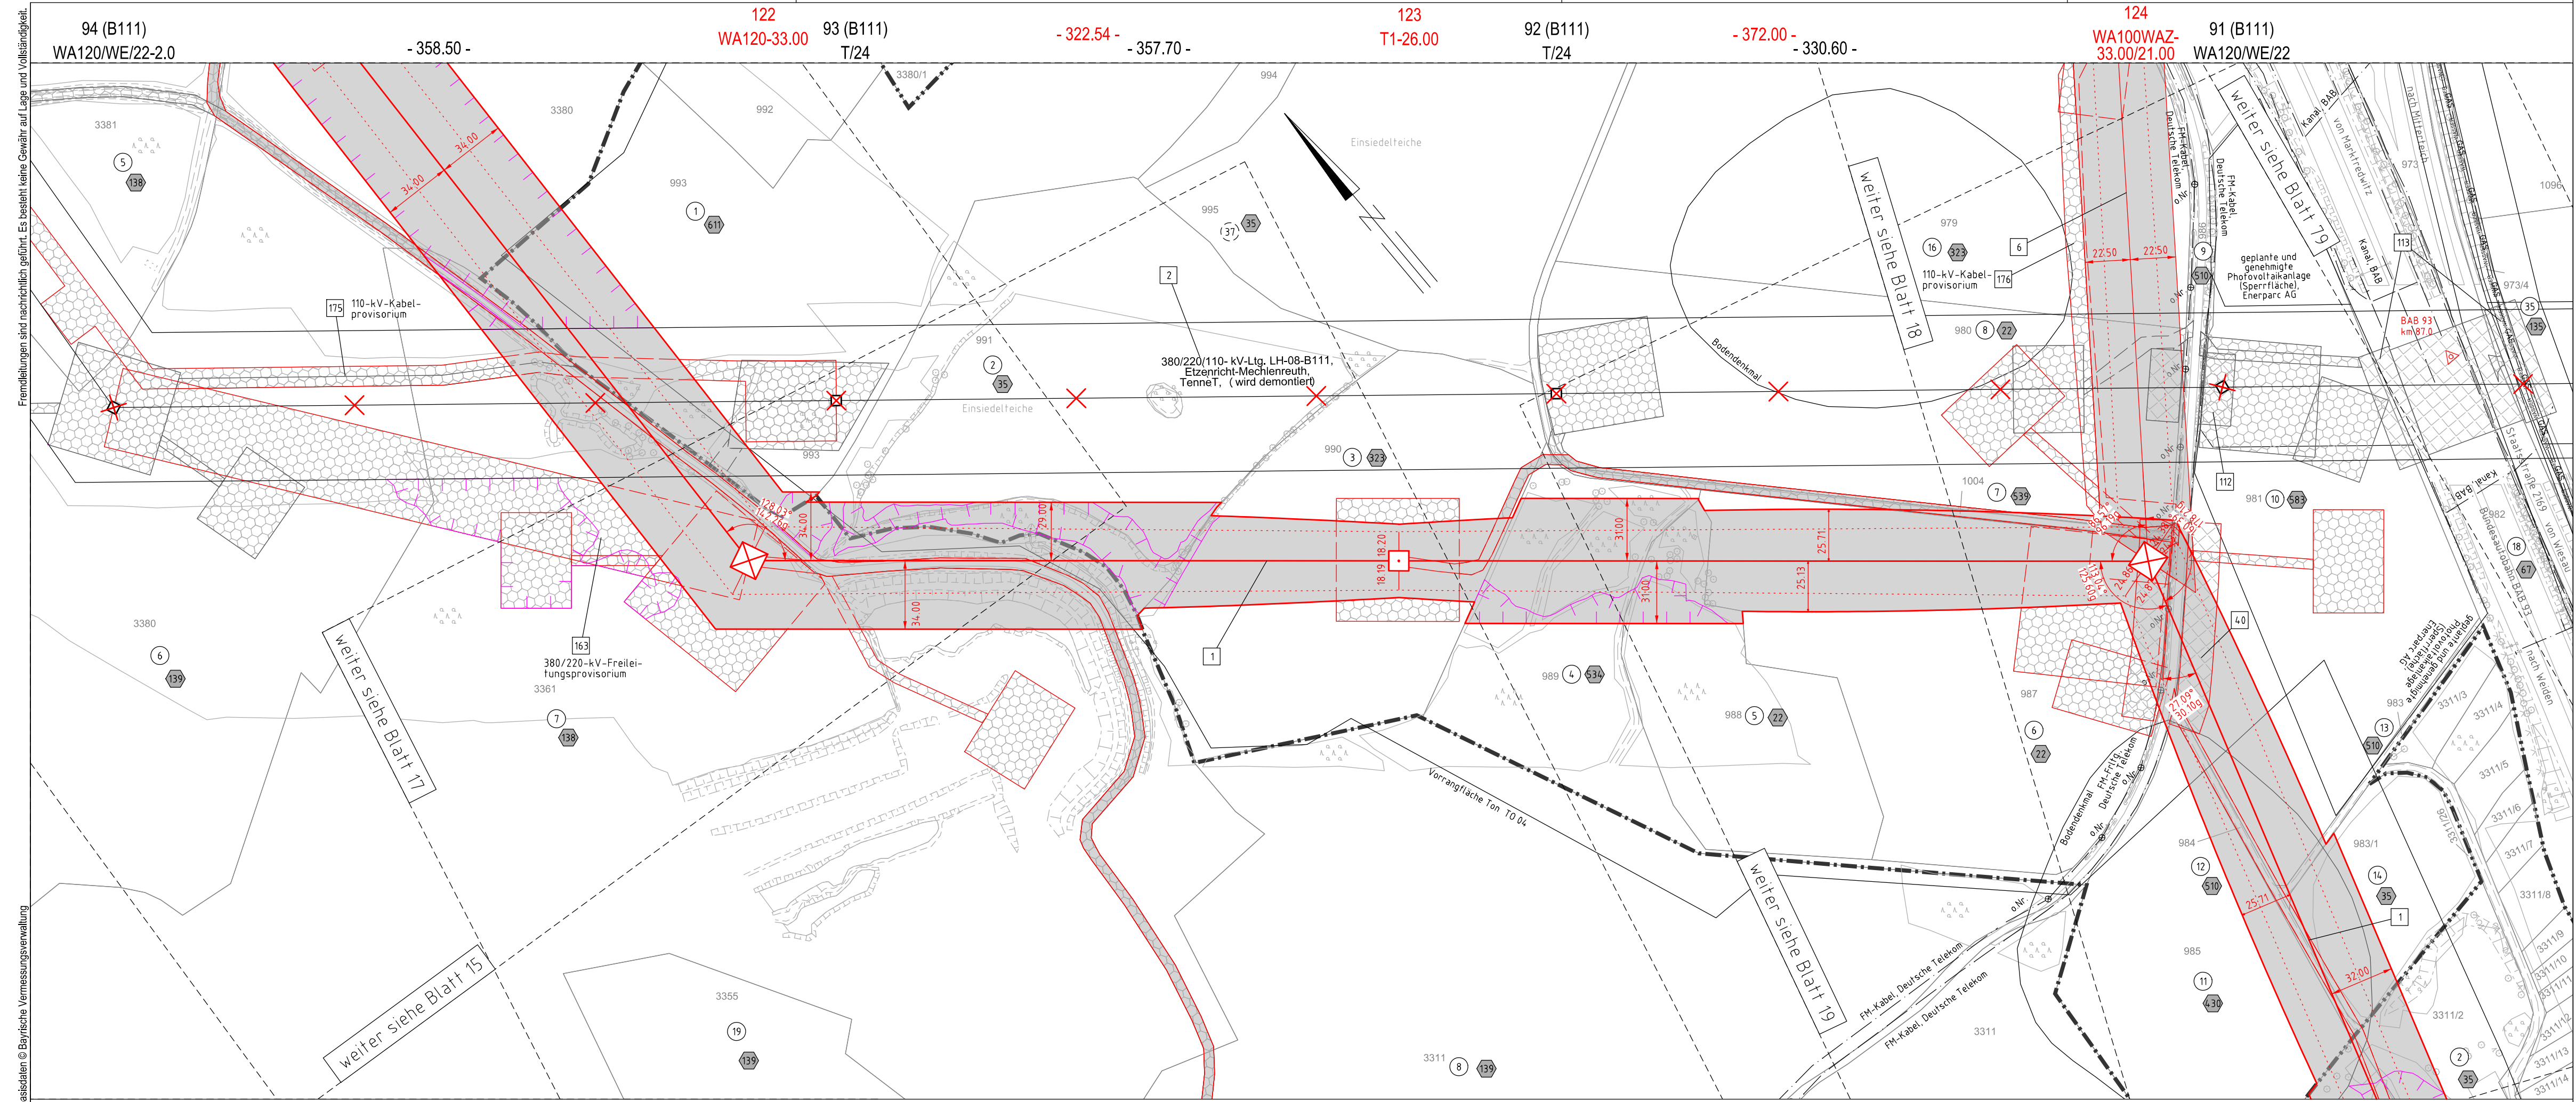

Quelle: Geobasisdaten © Bayerische Vermessungsverwaltung

Gemeinde Wiesau Gemarkung Wiesau
Regierungsbezirk Oberpfalz Landkreis Tirschenreuth
Gemeinde Mitterteich Gemarkung Großensterz
Gemeinde Mitterteich Gemarkung Wiesau

Fremdleitungen sind nachrichtlich geführt. Es besteht keine Gewähr auf Lage und Vollständigkeit.