



380/110-kV-Leitung  
Reg.-Bezirksgrenze Oberfranken/Oberpfalz - UW Etzenricht  
Ltg.Nr. B160  
**Lage-/Grunderwerbsplan**  
Mast Nr. 128 - Mast Nr. 133

- 1 Errichtung der 380/110-kV-Leitung Regierungsbezirksgrenze Oberfranken/Oberpfalz - UW Etzenricht, Ltg.Nr. B160 (TenneT)
- 2 Rückbau der 380/220/110-kV-Leitung LH-08-B111 (TenneT) UW Etzenricht - UW Mechenreuth; Mast 1 - Mast 54, Mast 59 - Mast 117

**Legende:**

Mastrummer	Masttyp	Feldlänge	Legende	Grenzen:
1	WA160-24.00	325.0'	temp. Arbeitsfläche mit Zuwegung (Rückbau)	Land
2	T1-26.00	31.00'	dingl. zu sichermde Zuwegung	Regierungsbezirk
			Schutzbereich (dinglich zu sichern)	Kreis
			Bemalung Schutzbereich	Stadt/Gem.
			äußeres Leitersaill	Gemarkung
			Schutzbereichsbegrenzung	Flurstück
				Waldenschlag

**Planfeststellungsunterlage**

Aufgestellt	15.03.2019
Bayreuth, TenneT TSO GmbH	
Maßstab	1 : 2000 Einheit Meter
Imp GmbH Lise-Meitner-Straße 8 89081 Ulm	
Datum	Name
Bearb. 25.07.2018	Dißel
Gepr. 14.12.2018	Pfeiffer
Norm	DIN EN 50341-2-4; 04/2016
Fachbereich	TL
Zust.	Änderung Datum Name Urspr.:


Satzungsgemäß ausgelegen in der Zeit  
vom ..... bis .....

Zeit und Ort der Auslegung sind vor Auslegung ortsüblich bekannt gemacht worden

Gemeinde: .....

Dienststempel / Unterschrift .....

Planfeststellungsbehörde

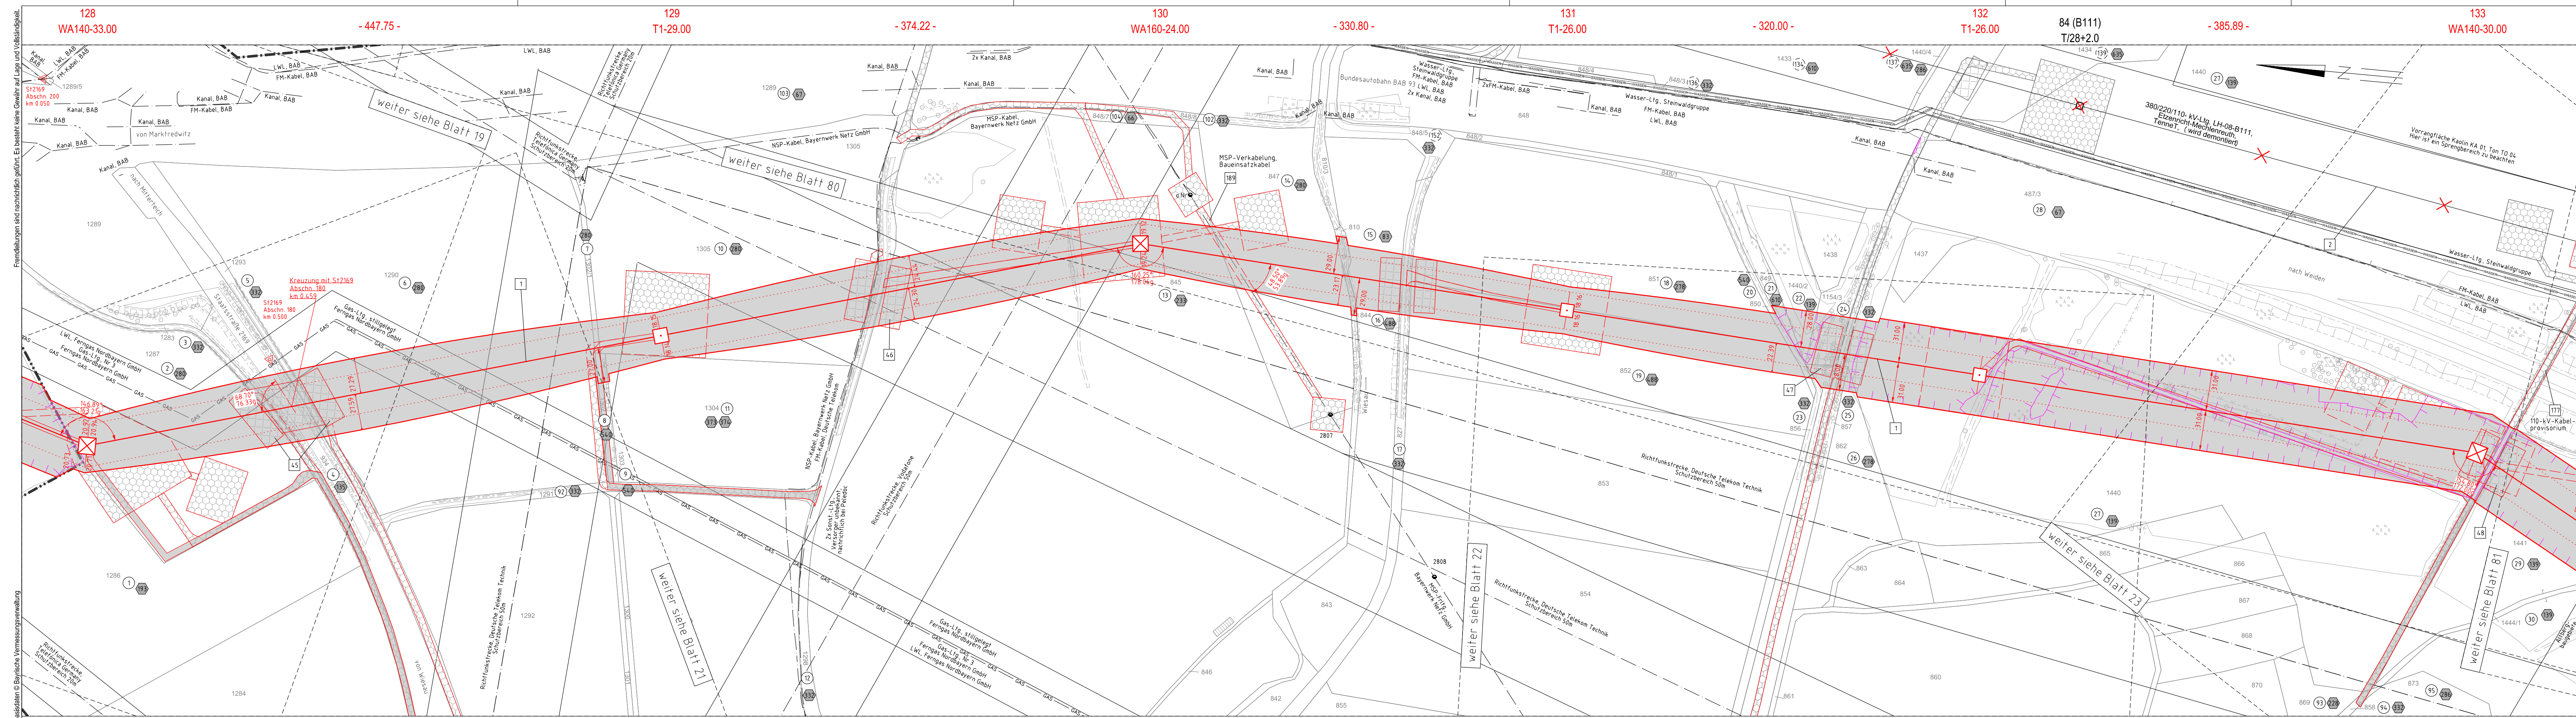

Quelle: Geobasisdaten © Bayerische Vermessungsverwaltung