




380/110-kV-Leitung Reg.-Bezirksgrenze Oberfranken/Oberpfalz - UW Etzenricht Ltg.Nr. B160 Lage-/Grunderwerbsplan

Mast Nr. 135 - Mast Nr. 3 (O28C) Anchl. Wiesau

- 1 Errichtung der 380/110-kV-Leitung Regierungsbezirksgrenze Oberfranken/Oberpfalz - UW Etzenricht, Ltg.Nr. B160 (TenneT)
- 9 Neuanbindung des 110-kV-Anschl. Wiesau O28C (Bayerwerk Netz GmbH) von Mast 135 (B160) (TenneT) nach Mast 3; Neubau der 110-kV-Maste 1N, 2N
- 10 Rückbau des 110-kV-Anschl. Wiesau O28C (Bayerwerk Netz GmbH) von Mast 81 (LH-08-B111) (TenneT) nach Mast 3; Rückbau der 110-kV-Maste E1-E3

Legende:

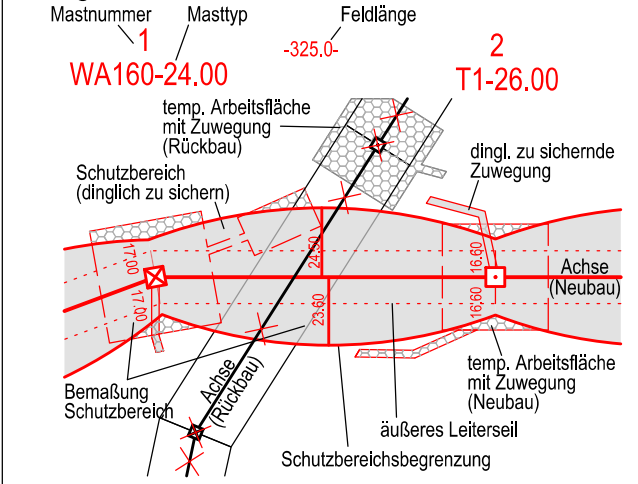

- Grenzen:**
- Land
 - Regierungsbezirk
 - Kreis
 - Stadt/Gem.
 - Gemarkung
 - Flurstück
 - Waldenschlag
- 3** Bauwerksnummer
86 Flurstücksnummer
⊗ Abspannmast
⊕ Tragmast
1 Eigentümerschlüsselnr.
5/19 Grundstücksordnungsnr. Neubau/Rückbau
⊔ dinglich zu sichernde Flächeninanspruchnahme
⊔ bestehender Schutzstreifen
⊔ temp. Flächeninanspruchnahme (Neubau)
⊔ temp. Flächeninanspruchnahme (Rückbau)
⊔ temp. Flächeninanspruchnahme durch Schutzgerüste (Neubau/Rückbau)

Planfeststellungsunterlage


Aufgestellt
Bayreuth, 15.03.2019
TenneT TSO GmbH

Maßstab 1:2000 Einheit Meter	
imp GmbH Lise-Meiner-Straße 8 89081 Ulm	
Datum	Name
Bearb. 25.07.2018	Dißel
Gepr. 14.12.2018	Pfeiffer
Norm DIN EN 50341-2-4; 04/2016	
Fachbereich TL	

Satzungsgemäß ausgelegen in der Zeit
 vom
 bis
 Zeit und Ort der Auslegung sind vor Auslegung ortsüblich bekannt gemacht worden
 Gemeinde:

Dienstsiegel / Unterschrift

Zust.	Änderung	Datum	Name	Urspr.:

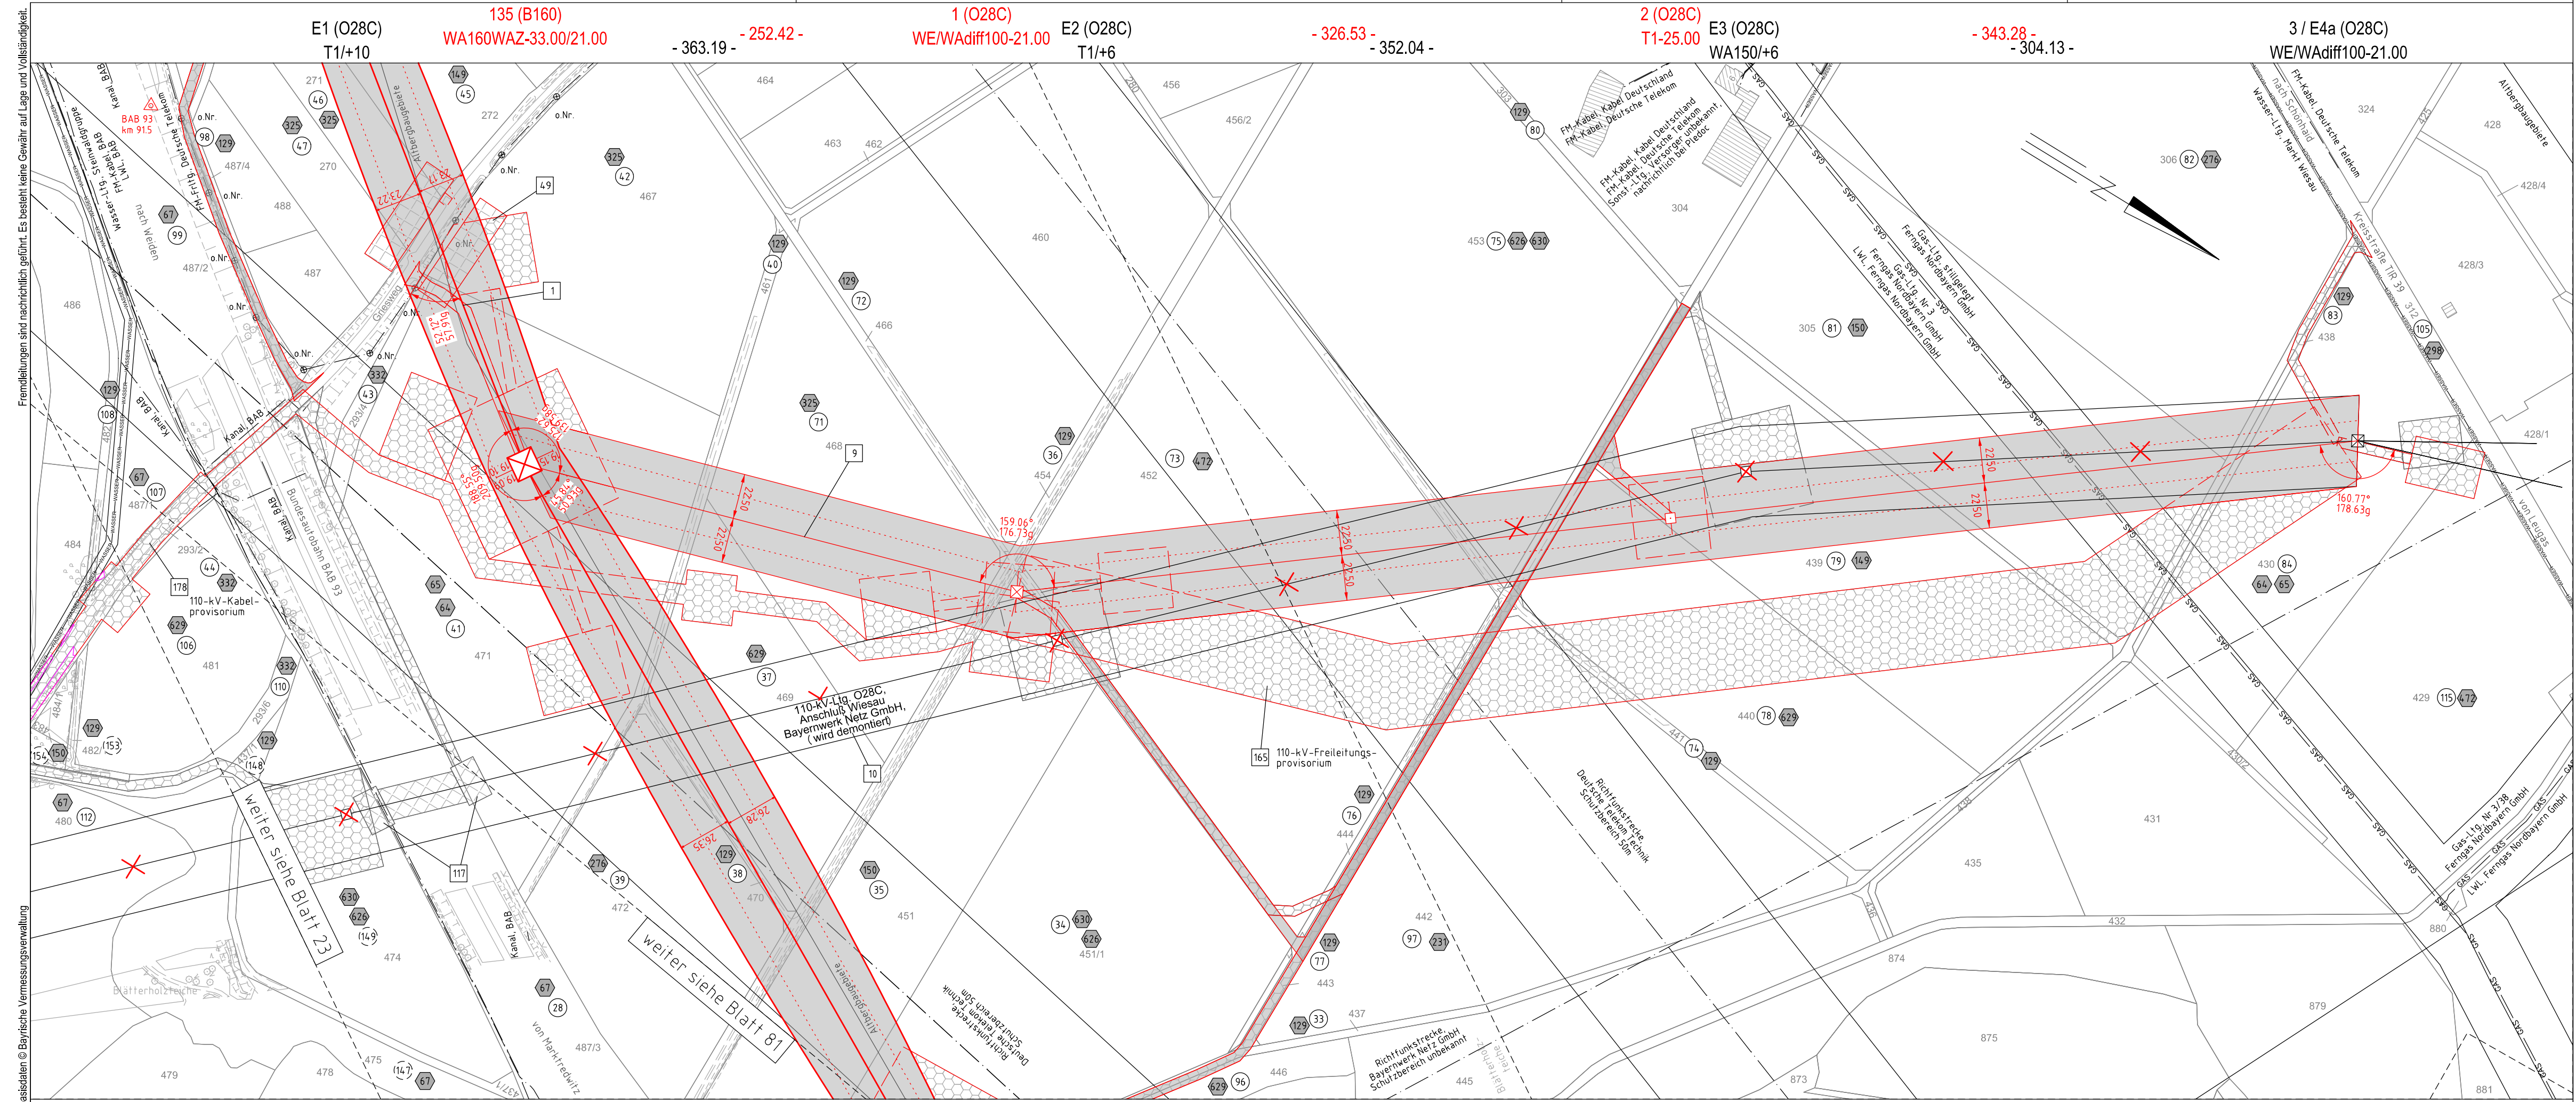

Quelle: Geobasisdaten © Bayerische Vermessungsverwaltung

Gemeinde Wiesau
Gemarkung Schönhaid

Regierungsbezirk Oberpfalz
Landkreis Tirschenreuth

Fremdleitungen sind nachrichtlich geführt. Es besteht keine Gewähr auf Lage und Vollständigkeit.