




380/110-kV-Leitung  
Reg.-Bezirksgrenze Oberfranken/Oberpfalz - UW Etzenricht  
Ltg.Nr. B160

Lage-/Grunderwerbsplan

Mast Nr. 4 (O28B) Anchl. Tirschenreuth (Zuwegung)

13 Übernahme der Bestandsbesetzung des 110-kV-Anchl. Tirschenreuth O28B (Bayernwerk Netz GmbH) auf Mast 1f - Mast 4

Legende:

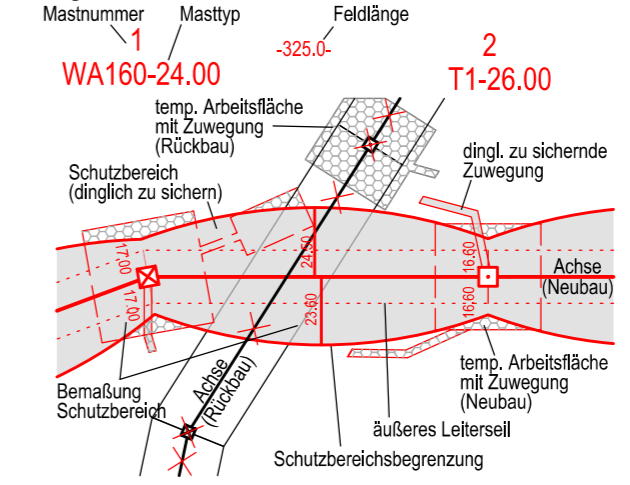

Grenzen:

- 3 Bauwerksnummer
- 86 Flurstücksnummer
- ⊗ Abspannmast
- ⊕ Tragmast
- ⬠ Eigentümerschleuse
- Ⓢ Grundstücksordnungsnr. Neubau/Rückbau
- dinglich zu sichernde Flächenanspruchnahme
- bestehender Schutzstreifen
- temp. Flächenanspruchnahme (Neubau)
- temp. Flächenanspruchnahme (Rückbau)
- temp. Flächenanspruchnahme durch Schutzgerüste (Neubau/Rückbau)

Planfeststellungsunterlage

Aufgestellt  
Bayreuth, 15.03.2019  
Tennet TSO GmbH  
i.v. *Provas Eh Ldb-1695* i.A. *G. Heintz*


Salzungsgemäß ausgelegen in der Zeit  
vom .....  
bis .....  
Zeit und Ort der Auslegung sind vor Auslegung ortsüblich bekannt gemacht worden

Maßstab 1 : 2000 Einheit Meter	
imp GmbH Lise-Meitner-Straße 8 89081 Ulm	
Bearb.	25.07.2018 Difel
Gepr.	14.12.2018 Pfeiffer
Norm	DIN EN 50341-2-4: 04/2016
Fachbereich TL	
Zust.	Änderung Datum Name Urspr.:

Gemeinde: .....  
Dienstsigel / Unterschrift .....

Planfeststellungsbehörde

Quelle: Geobasisdaten © Bayerische Vermessungsverwaltung

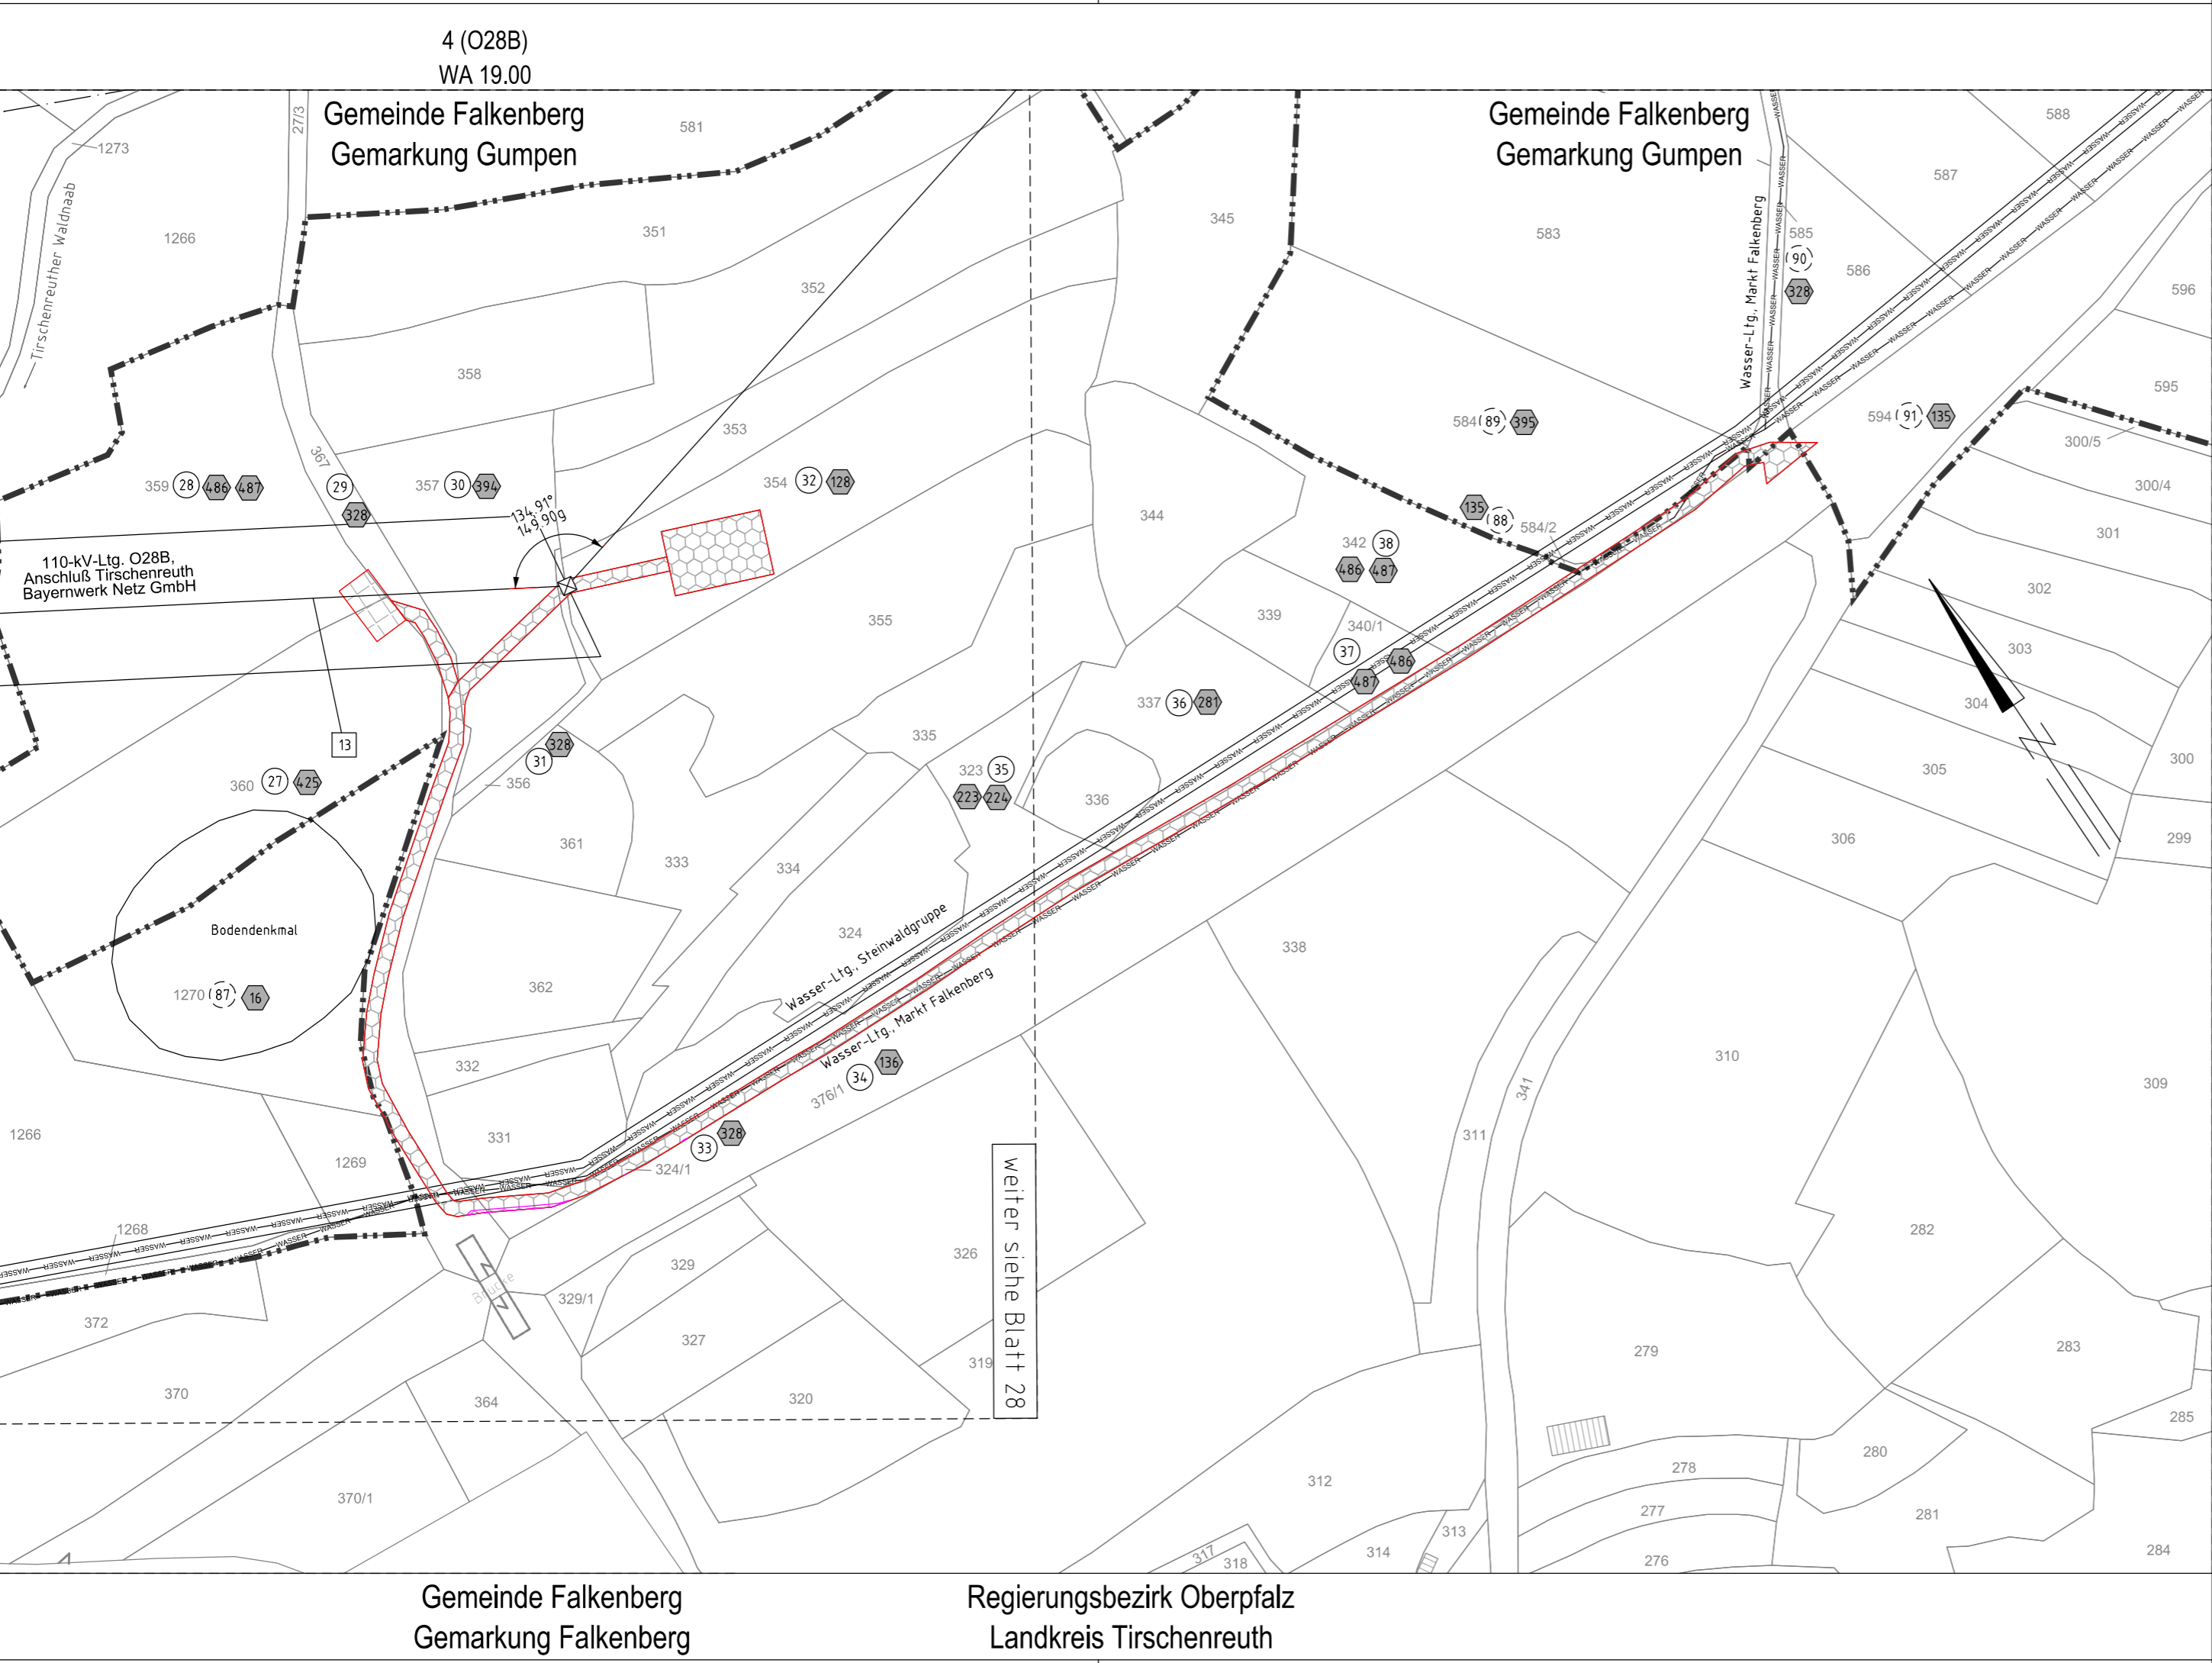

4 (O28B)  
WA 19.00

Gemeinde Falkenberg  
Gemarkung Gumpen

Gemeinde Falkenberg  
Gemarkung Gumpen

Gemeinde Falkenberg  
Gemarkung Falkenberg

Regierungsbezirk Oberpfalz  
Landkreis Tirschenreuth