




380/110-kV-Leitung  
Reg.-Bezirksgrenze Oberfranken/Oberpfalz - UW Etzenricht  
Ltg.Nr. B160  
**Lage-/Grunderwerbsplan**  
Mast Nr. 152 - Mast Nr. 155

1 Errichtung der 380/110-kV-Leitung Regierungsbezirksgrenze Oberfranken/Oberpfalz - UW Etzenricht, Ltg.Nr. B160 (TenneT)

Legende:

<p>Mastnummer 1 WA160-24.00 temp. Arbeitsfläche mit Zuwegung (Rückbau) Schutzbereich (dinglich zu sichern) Bemalung Schutzbereich</p>	<p>Masttyp Feldlänge -325.0- dingl. zu sichernde Zuwegung Achse (Neubau) temp. Arbeitsfläche mit Zuwegung (Neubau) äußeres Leitersseil Schutzbereichsbegrenzung</p>	<p>3 Bauwerksnummer 96 Flurstücksnummer Abspannmast Tragmast Eigentümerschlüsselnr. Grundstücksordnungsnr. Neubau/Rückbau dinglich zu sichernde Flächeninanspruchnahme bestehender Schutzstreifen temp. Flächeninanspruchnahme (Neubau) temp. Flächeninanspruchnahme (Rückbau) temp. Flächeninanspruchnahme durch Schutzgerüste (Neubau/Rückbau)</p>	<p>Grenzen: Land Regierungsbezirk Kreis Stadt/Gem. Gemarkung Flurstück Waldenschlag</p>
---	---	--	---

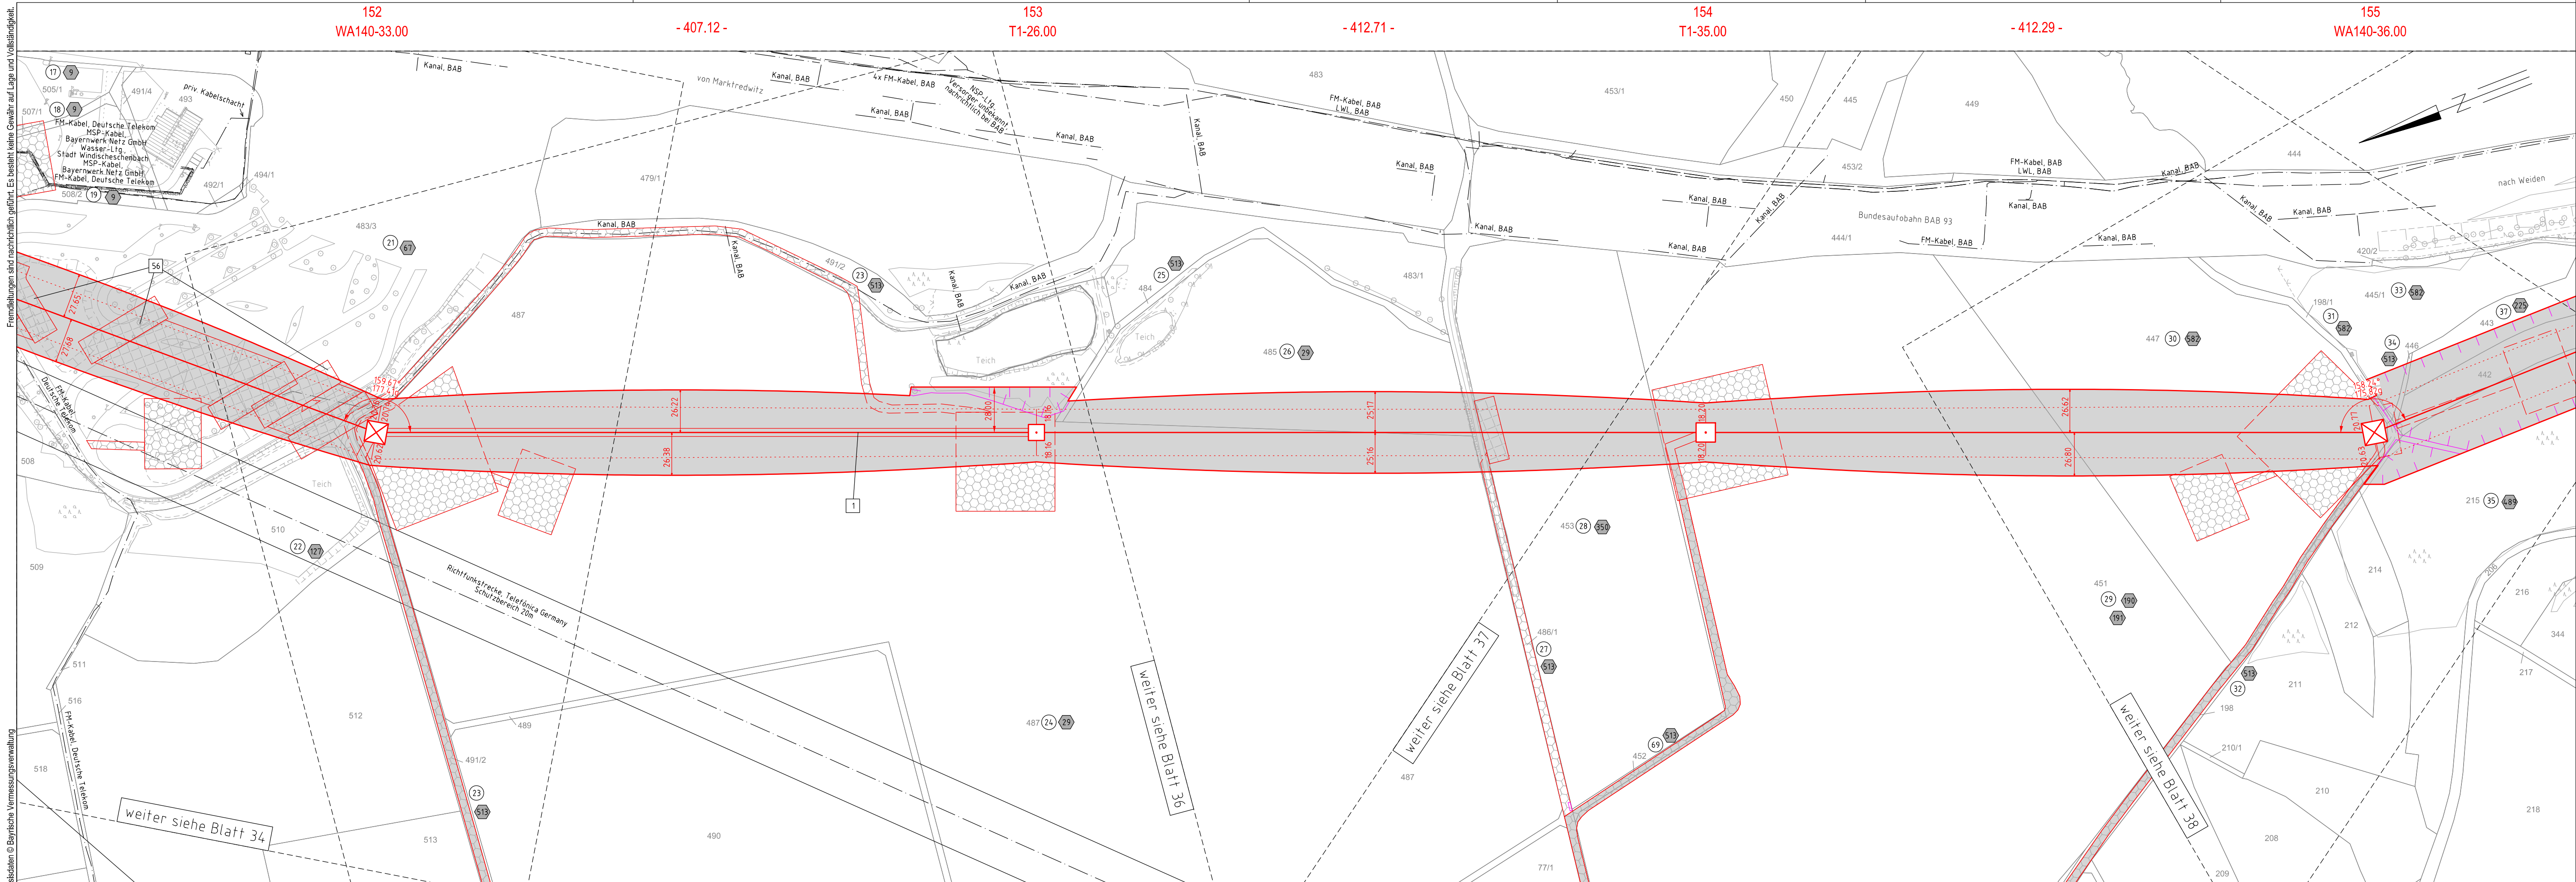

Fremdabteilungen sind nachrichtlich geföhrt. Es besteht keine Gewähr auf Lage und Vollständigkeit.  
Quellen: Geobasisdaten © Bayerische Vermessungsverwaltung

Regierungsbezirk Oberpfalz  
Landkreis Neustadt a.d. Waldnaab  
Gemeinde Windischeschenbach  
Gemarkung Bernstein

Planfeststellungsunterlagen		Satzungsgemäß ausgelegen in der Zeit											
Aufgestellt	15.03.2019	vom	.....										
Bayreuth, TenneT TSO GmbH		bis	.....										
LV: <i>Pronas E. Loh-Mag. LA: G. Heintz</i>		Zeit und Ort der Auslegung sind vor Auslegung ortsüblich bekannt gemacht worden											
Maßstab 1:2000 Einheit Meter		Gemeinde: .....											
imp GmbH Lise-Meißner-Straße 8 89081 Ulm		Dienstesiegel / Unterschrift .....											
<table border="1"> <thead> <tr> <th>Datum</th> <th>Name</th> </tr> </thead> <tbody> <tr> <td>Bearb. 25.07.2018</td> <td>Dißel</td> </tr> <tr> <td>Gepr. 14.12.2018</td> <td>Pfeiffer</td> </tr> <tr> <td>Norm DIN EN 50341-2-4:04/2016</td> <td></td> </tr> <tr> <td>Fachbereich TL</td> <td></td> </tr> </tbody> </table>		Datum	Name	Bearb. 25.07.2018	Dißel	Gepr. 14.12.2018	Pfeiffer	Norm DIN EN 50341-2-4:04/2016		Fachbereich TL		Planfeststellungsbehörde	
Datum	Name												
Bearb. 25.07.2018	Dißel												
Gepr. 14.12.2018	Pfeiffer												
Norm DIN EN 50341-2-4:04/2016													
Fachbereich TL													
Zust.	Änderung	Datum	Name										
			Urspr.: .....										