



380/110-kV-Leitung
Reg.-Bezirksgrenze Oberfranken/Oberpfalz - UW Etzenricht
Ltg.Nr. B160
Lage-/Grunderwerbsplan
Mast Nr. 161 - Mast Nr. 162 (Zuwegung)


- 1 Errichtung der 380/110-kV-Leitung Regierungsbezirksgrenze Oberfranken/Oberpfalz - UW Etzenricht, Ltg.Nr. B160 (TenneT)
- 2 Rückbau der 380/220/110-kV-Leitung LH-08-B111 (TenneT) UW Etzenricht - UW Mechlenreuth; Mast 1 - Mast 54, Mast 59 - Mast 117
- 14 Neuanbindung des 110-kV-Anschl. Windischeschenbach B160A (Bayernwerk Netz GmbH) von Mast 161 (B160) (TenneT) über bestehende Maste 58-55 (LH-08-B111) (TenneT); Umbeseilung auf bestehende 380-kV-Traversen; Abbau der 110-kV-Traversen der Maste 58-55 (LH-08-B111) (TenneT); Neubau der 110-kV-Maste 1 und 6

Legende:

<p>Mastnummer Masttyp Feldlänge</p> <p>1 WA160-24.00 Masttyp 1 Feldlänge -325.0-</p> <p>2 T1-26.00 Masttyp 2 Feldlänge -325.0-</p>	<p>3 Bauwerksnummer</p> <p>86 Flurstücksnummer</p> <p>⊗ Abspannmast</p> <p>⊕ Tragmast</p> <p>Ⓜ Eigentümerschleuse</p> <p>Ⓢ Grundstücksordnungsnr. Neubau/Rückbau</p> <p>dinglich zu sichernde Flächenanspruchnahme</p> <p>bestehender Schutzstreifen</p> <p>temp. Flächenanspruchnahme (Neubau)</p> <p>temp. Flächenanspruchnahme (Rückbau)</p> <p>temp. Flächenanspruchnahme durch Schutzgerüste (Neubau/Rückbau)</p>	<p>Grenzen:</p> <p>Land</p> <p>Regierungsbezirk</p> <p>Kreis</p> <p>Stadt/Gem.</p> <p>Gemarkung</p> <p>Flurstück</p> <p>Waldeinschlag</p>
--	--	--

Planfeststellungsunterlage

Aufgestellt Bayreuth, TenneT TSO GmbH		15.03.2019											
i.V. <i>Pranas El-Lob-11.9.5</i>		i.A. <i>G. Heintz</i>											
Maßstab 1:2000 Einheit Meter		Satzungsgemäß ausgelegen in der Zeit vom bis											
imp GmbH Lise-Meitner-Straße 8 89081 Ulm		Zeit und Ort der Auslegung sind vor Auslegung ortsüblich bekannt gemacht worden											
<table border="1"> <thead> <tr> <th>Datum</th> <th>Name</th> </tr> </thead> <tbody> <tr> <td>Bearb. 25.07.2018</td> <td>Difsel</td> </tr> <tr> <td>Gepr. 14.12.2018</td> <td>Pfeiffer</td> </tr> <tr> <td>Norm</td> <td>DIN EN 50341-2-4: 04/2016</td> </tr> <tr> <td>Fachbereich</td> <td>TL</td> </tr> </tbody> </table>		Datum	Name	Bearb. 25.07.2018	Difsel	Gepr. 14.12.2018	Pfeiffer	Norm	DIN EN 50341-2-4: 04/2016	Fachbereich	TL	Gemeinde:	
Datum	Name												
Bearb. 25.07.2018	Difsel												
Gepr. 14.12.2018	Pfeiffer												
Norm	DIN EN 50341-2-4: 04/2016												
Fachbereich	TL												
		Dienstsiegel / Unterschrift											
Zust. Änderung Datum Name Urspr.:		Planfeststellungsbehörde											

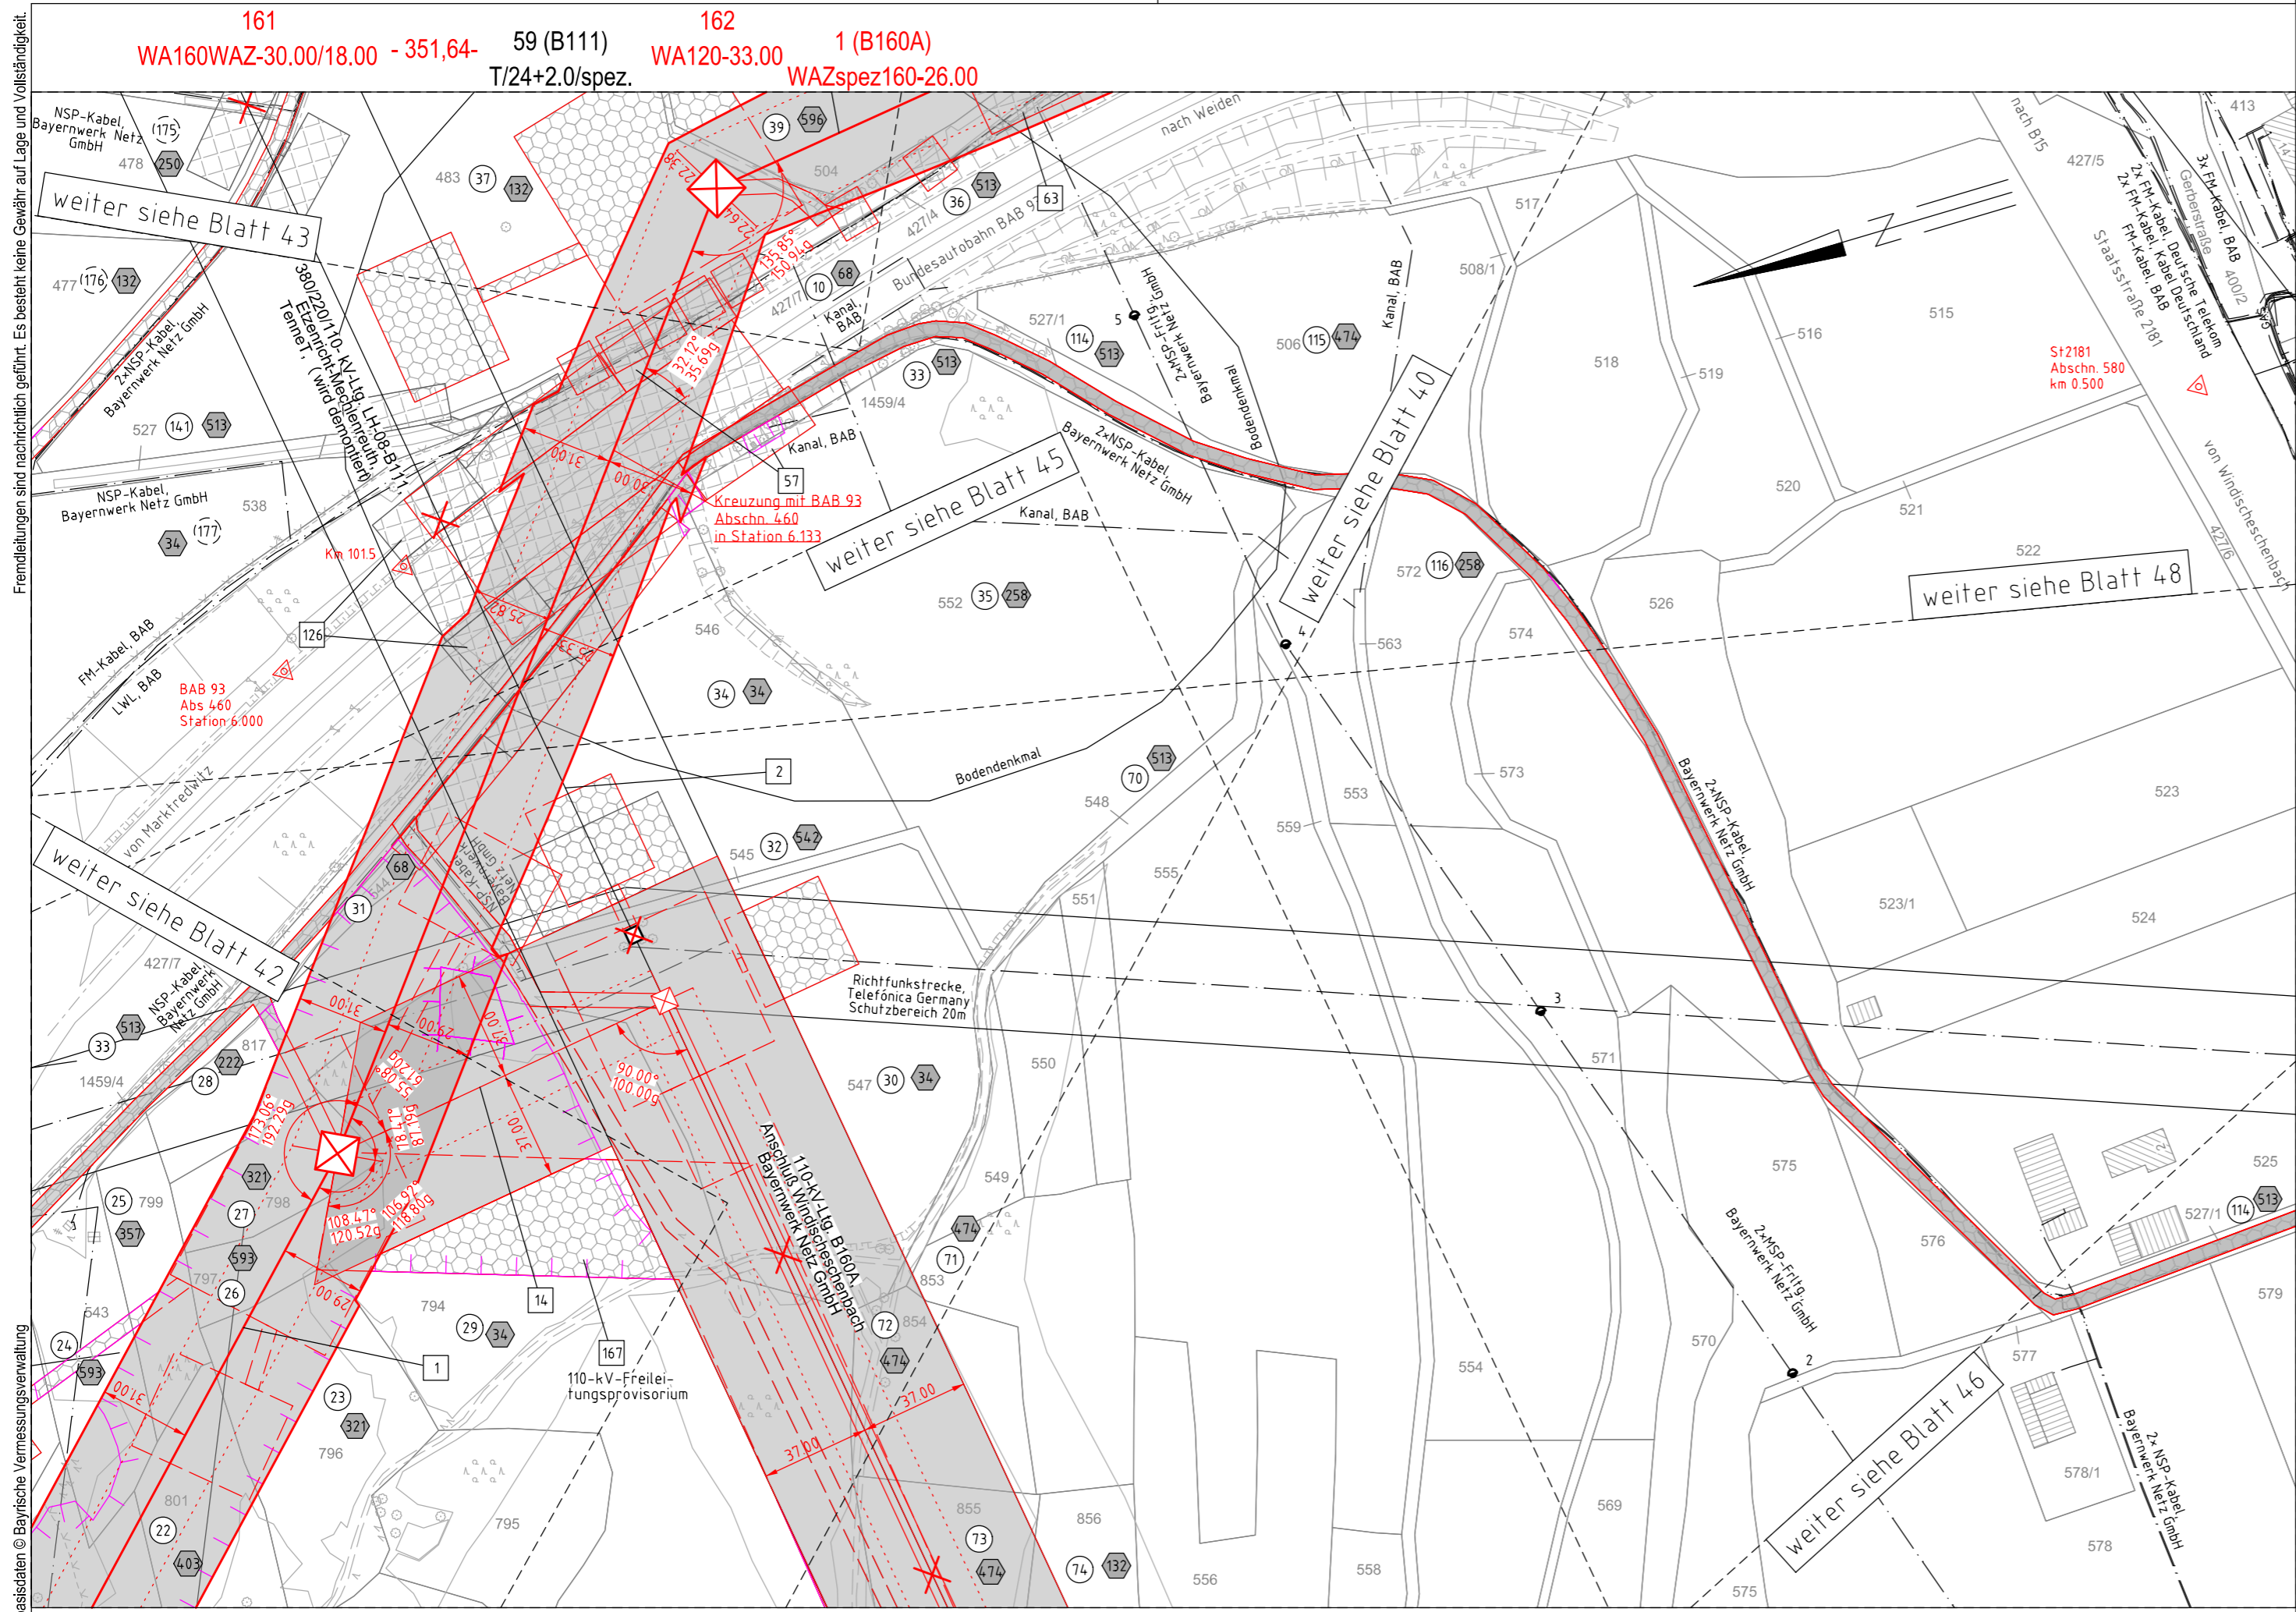

Gemeinde Windischeschenbach
Gemarkung Neuhaus
Regierungsbezirk Oberpfalz
Landkreis Neustadt a.d.Waldnaab

Quelle: Geobasisdaten © Bayerische Vermessungsverwaltung