




380/110-kV-Leitung  
Reg.-Bezirksgrenze Oberfranken/Oberpfalz - UW Etzenricht  
Ltg.Nr. B160  
**Lage-/Grunderwerbsplan**

**Mast Nr. 3(B160A) - UW WIEB(B160A) Anchl. Windischeschenbach**

- 2 Rückbau der 380/220/110-kV-Leitung LH-08-B111 (TenneT) UW Etzenricht - UW Mechenreuth; Mast 1 - Mast 54, Mast 59 - Mast 117
- 14 Neuanbindung des 110-kV-Anchl. Windischeschenbach B160A (Bayernwerk Netz GmbH) von Mast 161 (B160) (TenneT) über bestehende Maste 58-55 (LH-08-B111) (TenneT); Umbesetzung auf bestehende 380-kV-Traversen; Abbau der 110-kV-Traversen der Maste 58-55 (LH-08-B111) (TenneT); Neubau der 110-kV-Maste 1 und 6

**Legende:**

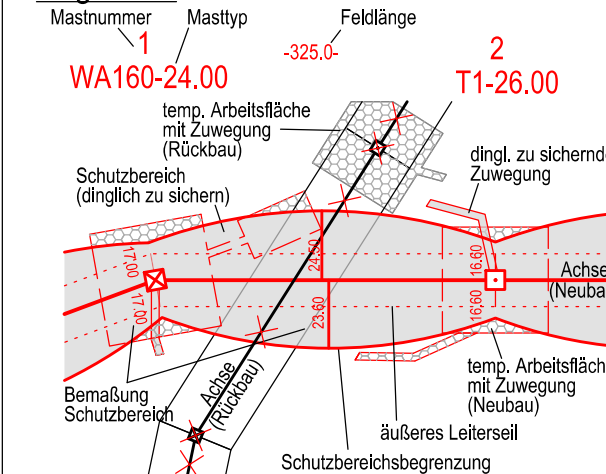

- Grenzen:**
- 3 Bauwerksnummer
  - 86 Flurstücksnummer
  - Abspannmast
  - Tragmast
  - 1 Eigentümerschlüsselnr.
  - 5 Grundstücksordnungsnr. Neubau/Rückbau
  - dingl. zu sichernde Flächeninanspruchnahme
  - bestehender Schutzstreifen
  - temp. Flächeninanspruchnahme (Neubau)
  - temp. Flächeninanspruchnahme (Rückbau)
  - temp. Flächeninanspruchnahme durch Schutzgerüste (Neubau/Rückbau)
- Grenzen:**
- Land
  - Regierungsbezirk
  - Kreis
  - Stadt/Gem.
  - Gemarkung
  - Flurstück
  - Waldeinschlag

**Planfeststellungsunterlage**

Aufgestellt: Bayreuth, 15.03.2019  
TenneT TSO GmbH

LV: *Provas Eh. Loh. 14.12.18* IA: *G. Heintz*

Maßstab	1:2000	Einheit	Meter
imp GmbH Lise-Meiner-Straße 8 89081 Ulm			
Bearb.	25.07.2018	Dißel	
Gepr.	14.12.2018	Pfeiffer	
Norm	DIN EN 50341-2-4; 04/2016		
Fachbereich	TL		



Zust. Änderung Datum Name Urspr.:

Satzungsgemäß ausgelegt in der Zeit


vom ..... bis .....

Zeit und Ort der Auslegung sind vor Auslegung ortsüblich bekannt gemacht worden

Gemeinde: .....

Dienstsiegel / Unterschrift .....

Planfeststellungsbehörde

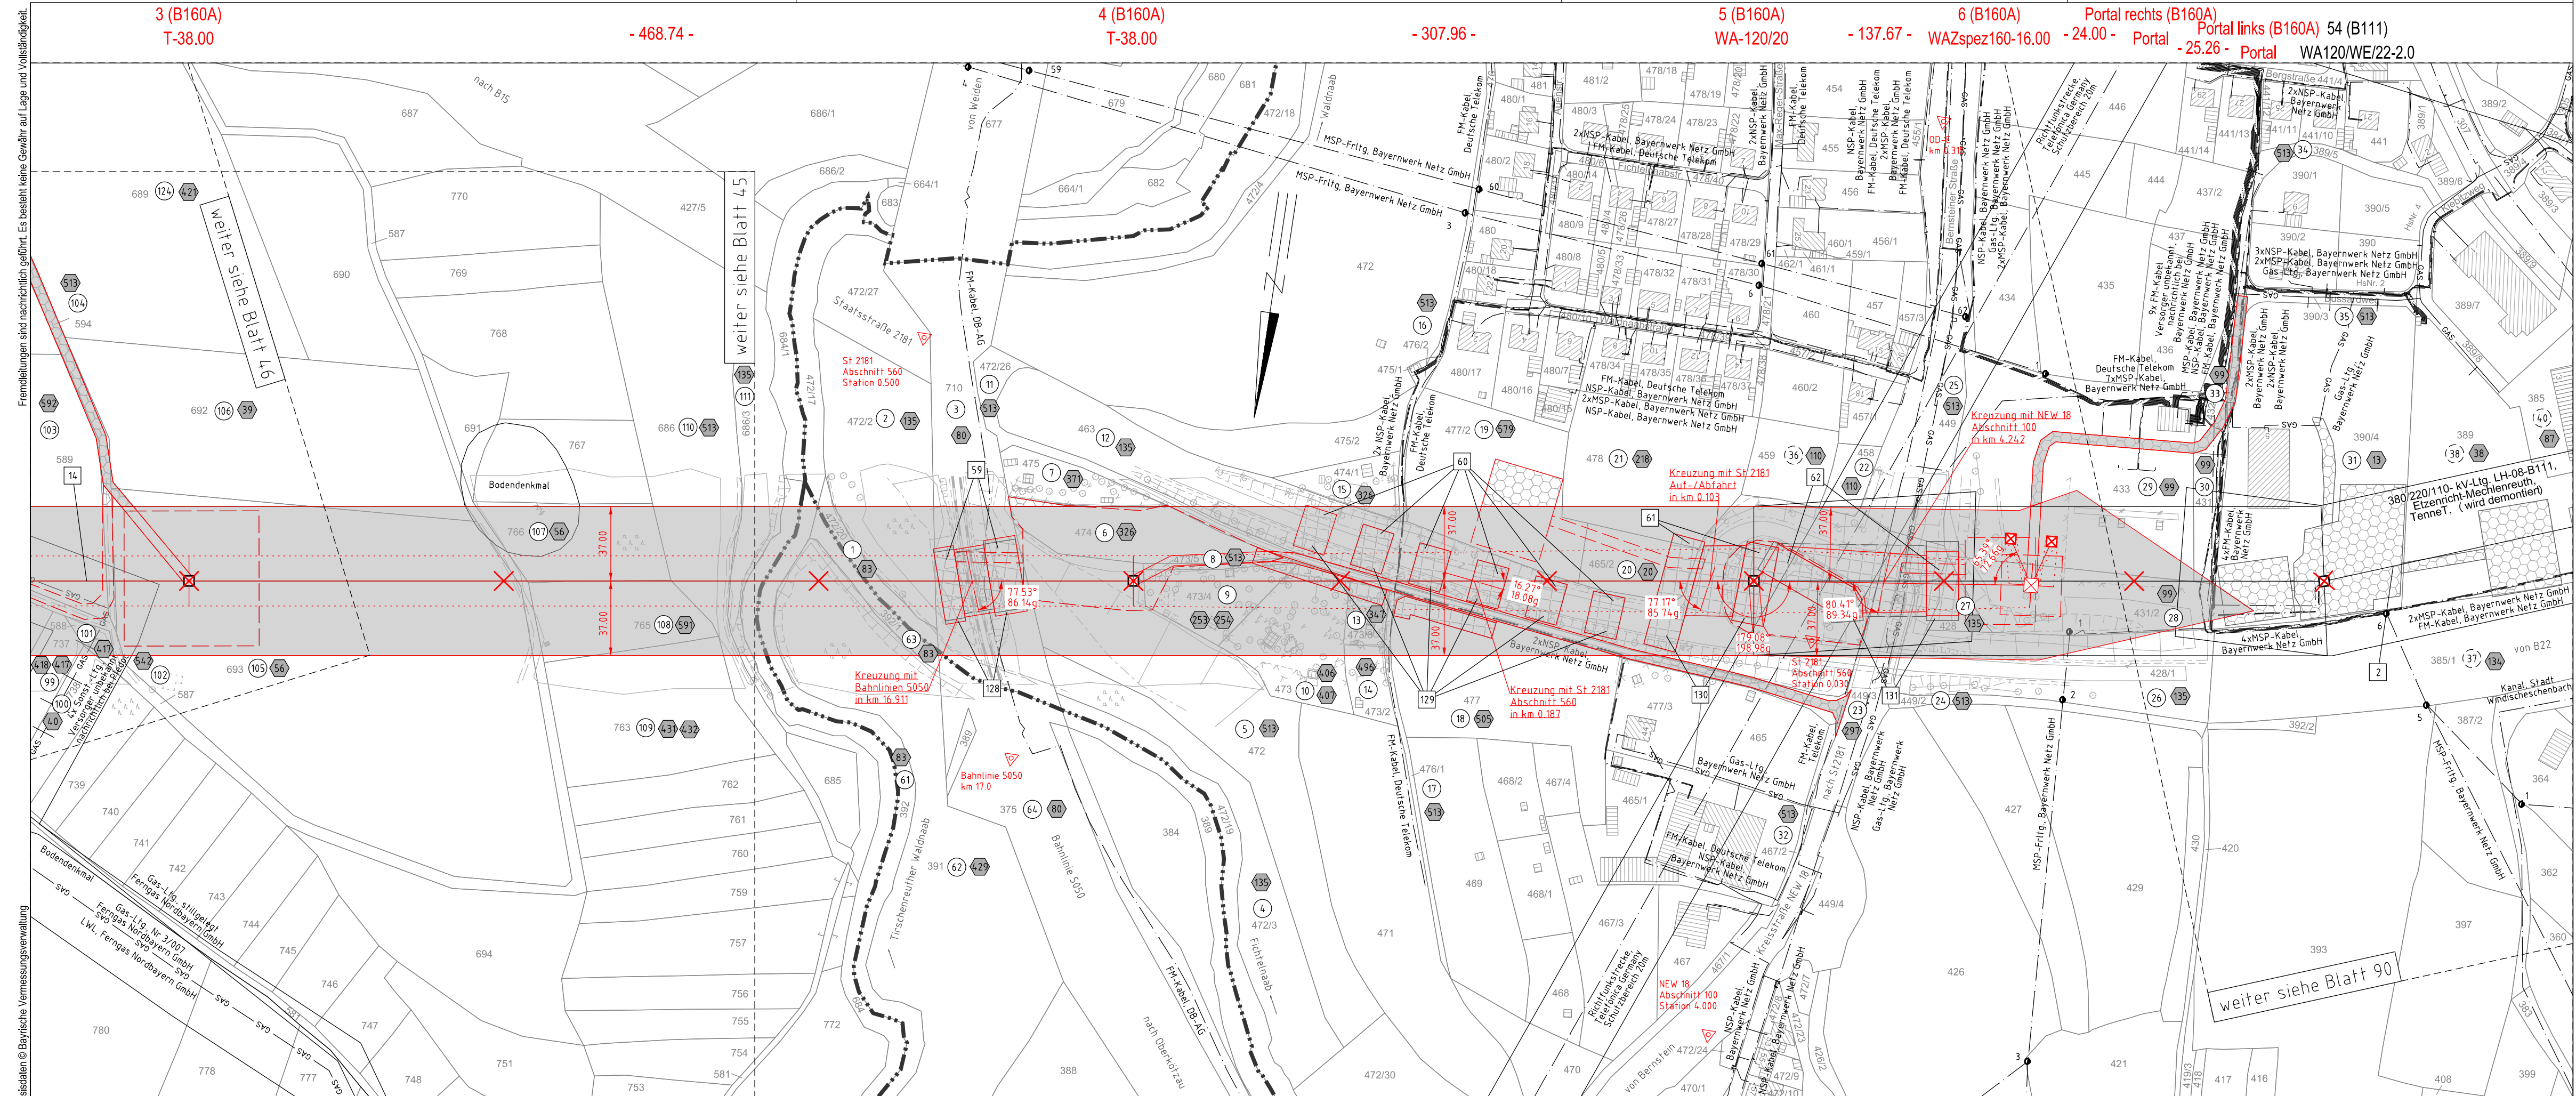

3 (B160A) T-38.00 - 468.74 - 4 (B160A) T-38.00 - 307.96 - 5 (B160A) WA-120/20 - 137.67 - 6 (B160A) WAZspez160-16.00 - 24.00 - Portal rechts (B160A) Portal - 25.26 - Portal 54 (B111) Portal links (B160A) WA120/WE/22-2.0

Gemeinde Windischeschenbach Gemarkung Neuhaus  
Gemeinde Windischeschenbach Gemarkung Bernstein  
Regierungsbezirk Oberpfalz Landkreis Neustadt a.d. Waldnaab  
Gemeinde Windischeschenbach Gemarkung Windischeschenbach

Quelle: Geobasisdaten © Bayerische Vermessungsverwaltung