



380/110-kV-Leitung
Reg.-Bezirksgrenze Oberfranken/Oberpfalz - UW Etzenricht
Ltg.Nr. B160
Lage-/Grunderwerbsplan
Mast Nr. 170 - Mast Nr. 174

1 Errichtung der 380/110-kV-Leitung Regierungsbezirksgrenze Oberfranken/Oberpfalz - UW Etzenricht, Ltg.Nr. B160 (TenneT)

Legende:

Mastrummer	Masttyp	Feldlänge	
1	WA160-24.00	-325.0-	2
	temp. Arbeitsfläche mit Zuwegung (Rückbau)		T1-26.00
	Schutzbereich (dinglich zu sichern)		dingl. zu sichernde Zuwegung
	Bemalung Schutzbereich		Achse (Neubau)
			temp. Arbeitsfläche mit Zuwegung (Neubau)
			temp. Flächenansprache (Rückbau)
			temp. Flächenansprache durch Schutzgerüste (Neubau/Rückbau)


3	Bauwerksnummer	Land
88	Flurstücksnummer	Regierungsbezirk
⊗	Abspannmast	Kreis
⊕	Tragmast	Stadt/Gem.
⊙	Eigentümerschlüsselnr.	Gemarkung
5/19	Grundstücksordnungsnr. Neubau/Rückbau	Flurstück
		Waldenschlag

Grenzen:

---	Land
---	Regierungsbezirk
---	Kreis
---	Stadt/Gem.
---	Gemarkung
---	Flurstück
---	Waldenschlag

Planfeststellungsunterlage

Aufgestellt	15.03.2019	Satzungsgemäß ausgelegt in der Zeit
Bayreuth,		vom
TenneT TSO GmbH		bis
Zust. <i>lv. Provas</i> <i>Ek. Lab. K. G. S.</i> I.A. <i>G. Heintz</i>		Zeit und Ort der Auslegung sind vor Auslegung ortsüblich bekannt gemacht worden
Maßstab	1 : 2000	Einheit
Einheit	Meter	
imp GmbH Lise-Meitner-Straße 8 89081 Ulm		Dienststempel / Unterschrift
Datum	25.07.2018	Name
Datum	14.12.2018	Dienst
Gepr.		Pfeiffer
Norm	DIN EN 50341-2-4; 04/2016	
Fachbereich TL		Planfeststellungsbehörde
Taking power further		
Zust.	Änderung	Datum
	Name	Urspr.:

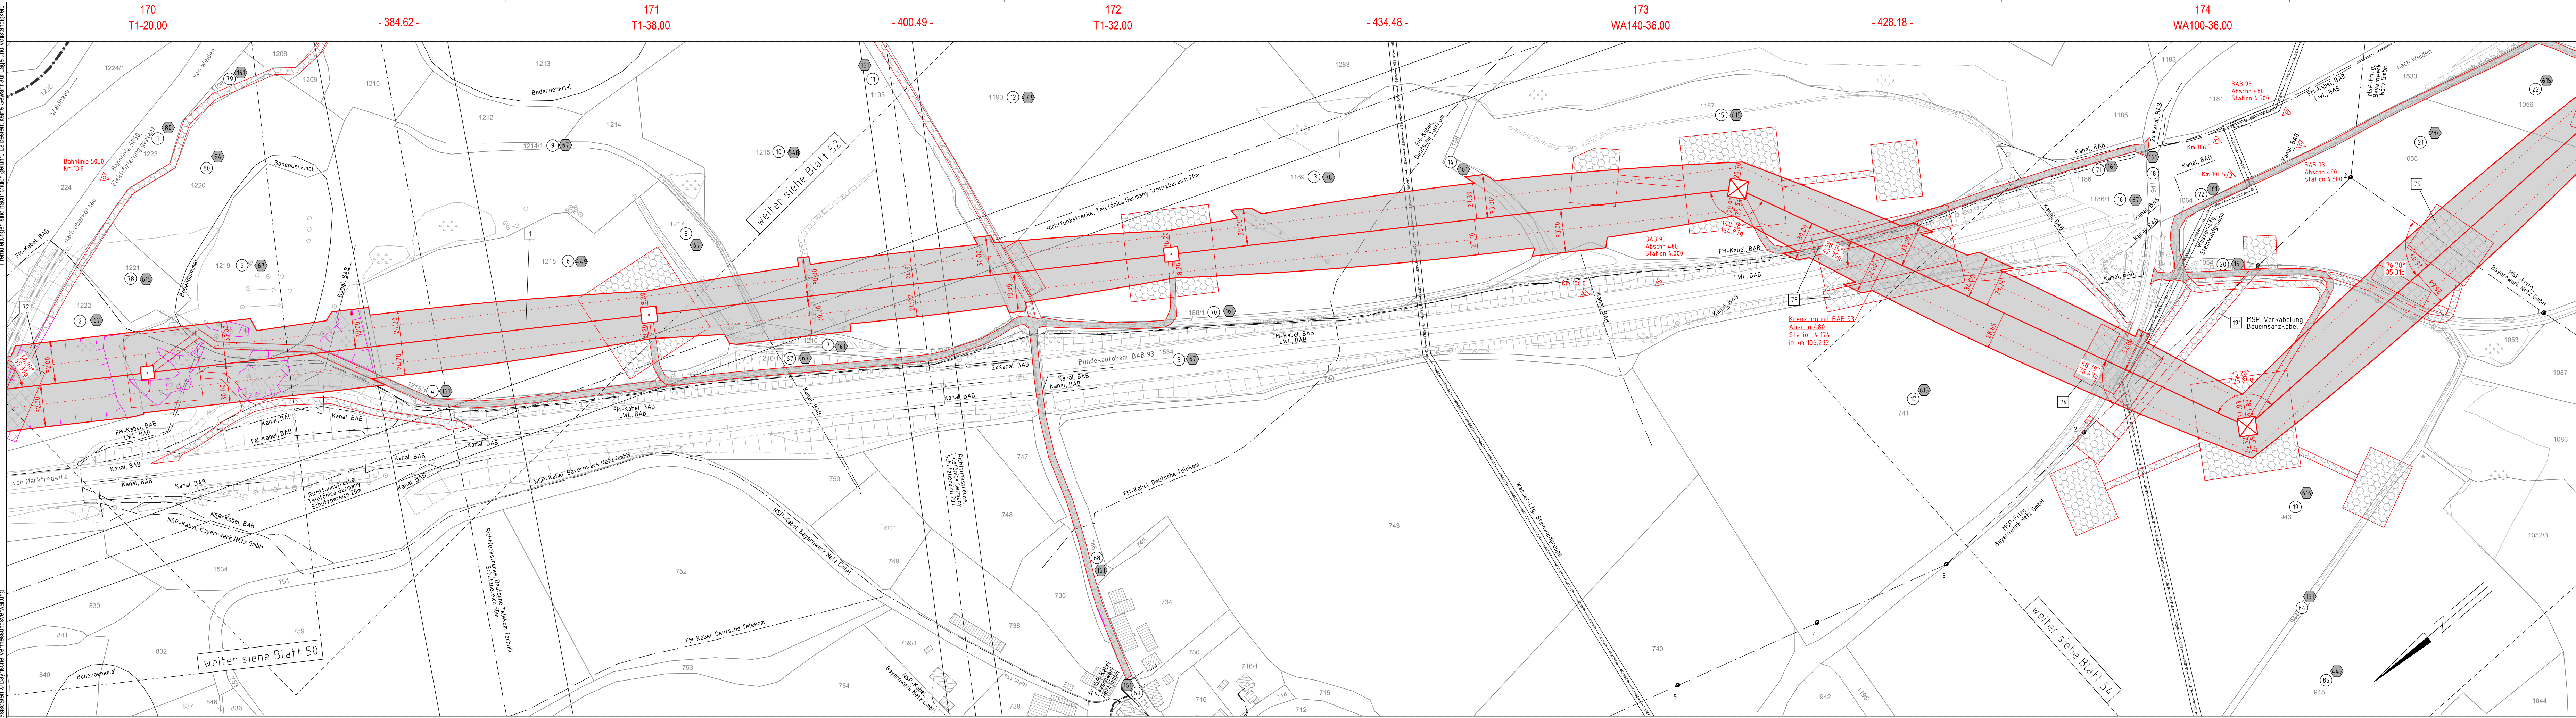

Quelle: Geobasisdaten © Bayerische Vermessungsverwaltung