


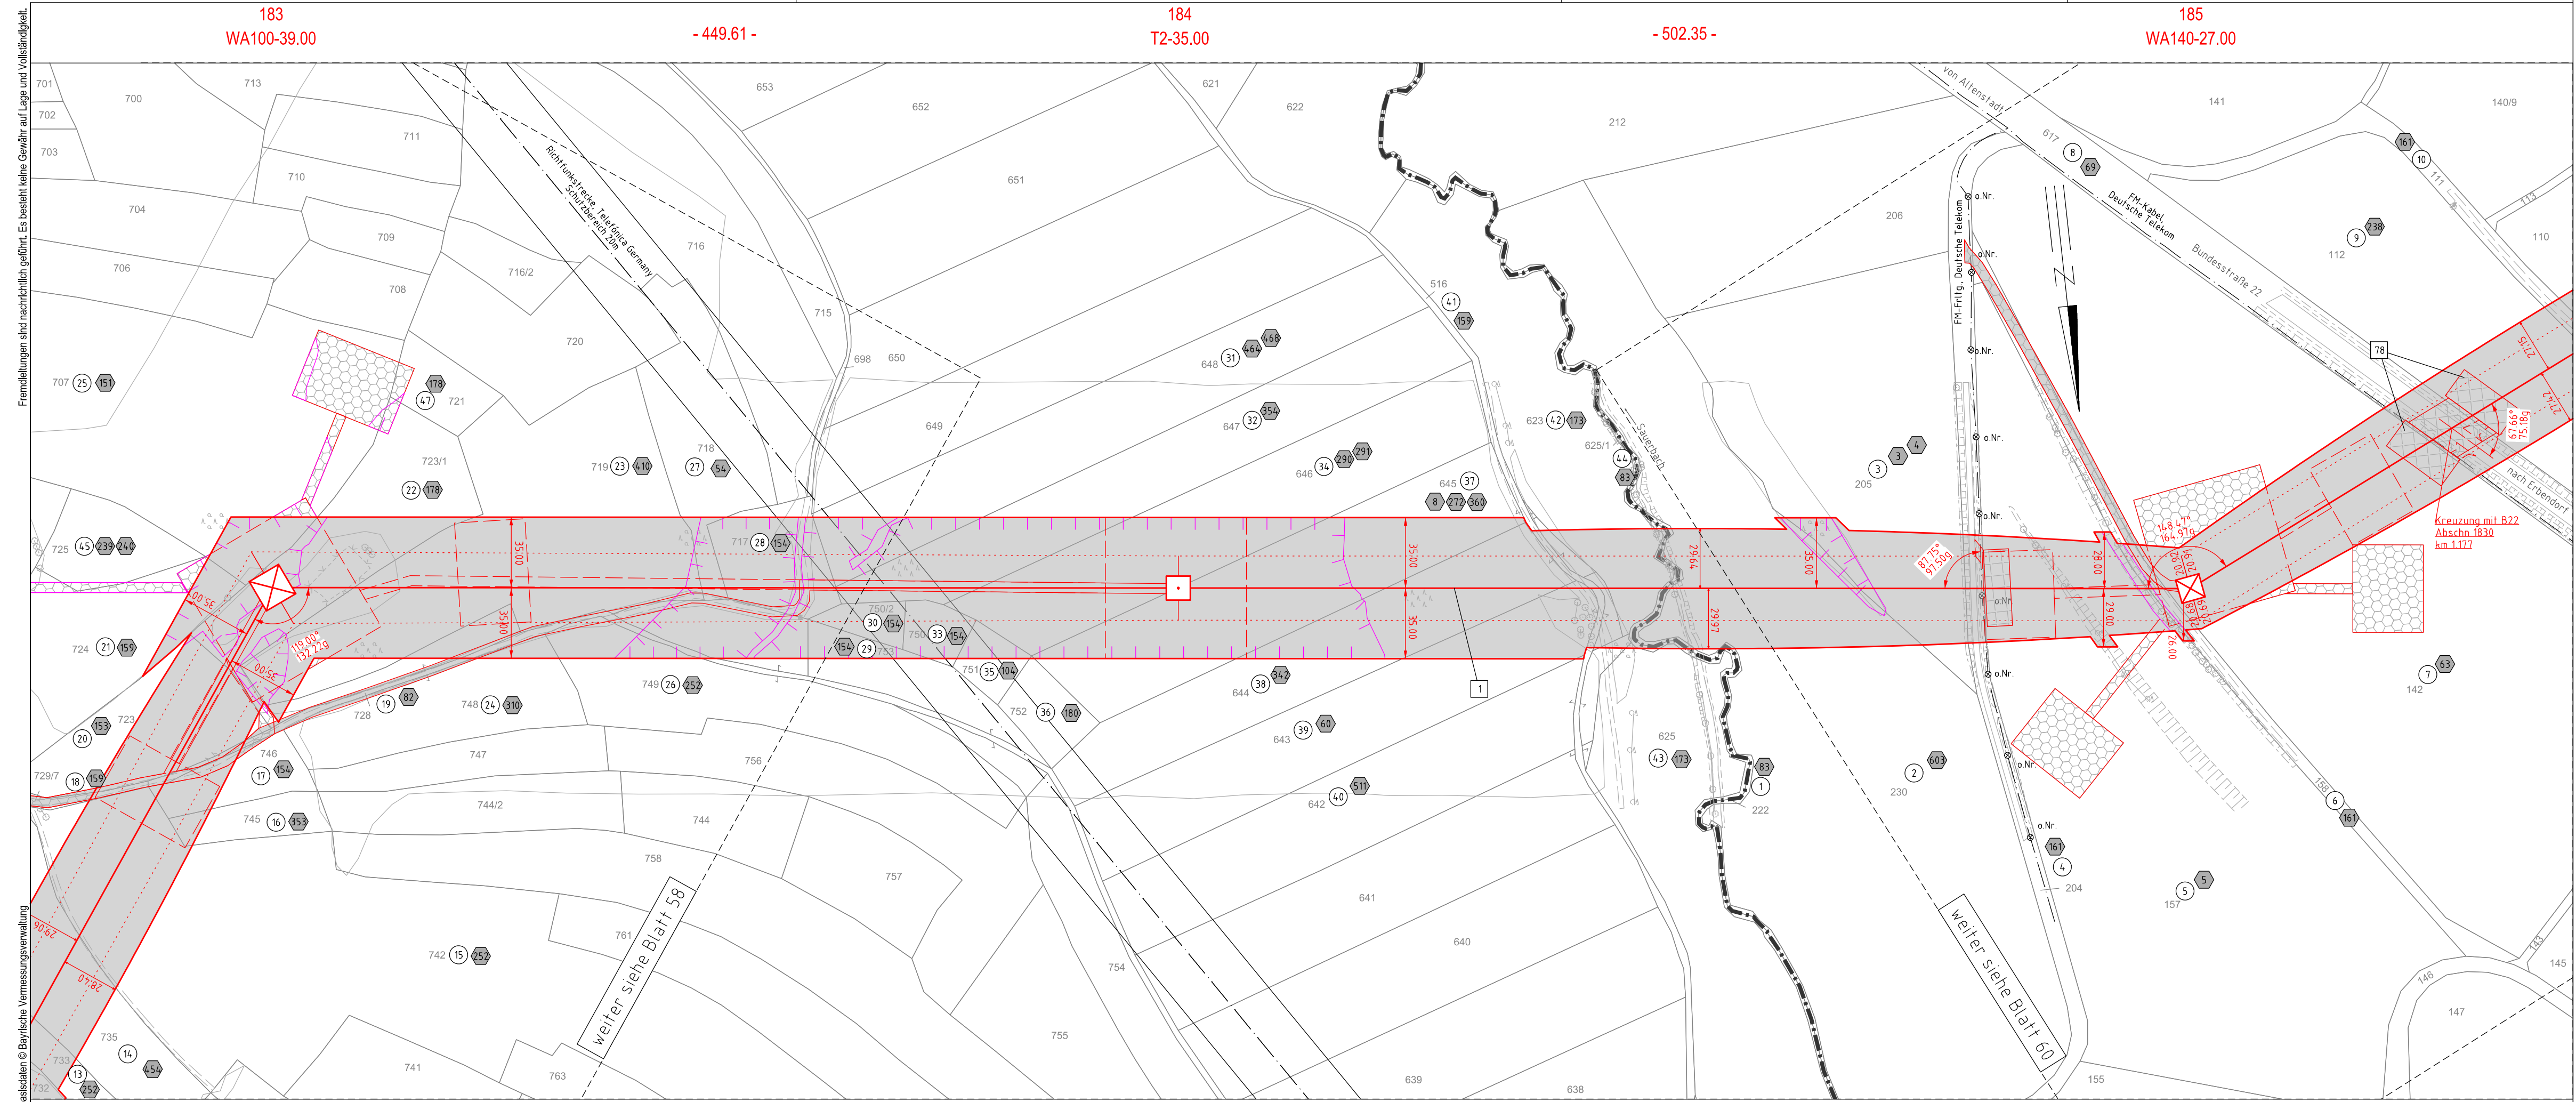

380/110-kV-Leitung
Reg.-Bezirksgrenze Oberfranken/Oberpfalz - UW Etzenricht
Ltg.Nr. B160
Lage-/Grunderwerbsplan
Mast Nr. 183 - Mast Nr. 185

1 Errichtung der 380/110-kV-Leitung Regierungsgrenze Oberfranken/Oberpfalz - UW Etzenricht, Ltg.Nr. B160 (TenneT)



Legende:

Mastnummer 1 WA160-24.00	Masttyp temp. Arbeitsfläche mit Zuwegung (Rückbau)	Feldlänge -325.0	Mastnummer 2 T1-26.00	dingl. zu sicherm. Zuwegung
Schutzbereich (dinglich zu sichern)	dingl. zu sicherm. Flächeninanspruchnahme	bestehender Schutzstreifen	temp. Flächeninanspruchnahme (Neubau)	temp. Flächeninanspruchnahme (Rückbau)
Bemaßung Schutzbereich	äußeres Leitersseil	Schutzbereichsbegrenzung	temp. Flächeninanspruchnahme durch Schutzgerüste (Neubau/Rückbau)	

Grenzen:

- Land
- Regierungsbezirk
- Kreis
- Stadt/Gem.
- Gemarkung
- Flurstück
- Waldeinschlag

Planfeststellungsunterlage

Aufgestellt	15.03.2019
Bayreuth,	
TenneT TSO GmbH	
LV. <i>Provas Eh. Ldb. Ugs</i>	LA. <i>G. Heintz</i>
Maßstab	1 : 2000 Einheit Meter
imp GmbH Lise-Meiner-Straße 8 89081 Ulm	
Datum	Name
Bearb. 25.07.2018	Dißel
Gepr. 14.12.2018	Pfeiffer
Norm	DIN EN 50341-2-4; 04/2016
Fachbereich	TL
Zust.	Änderung Datum Name Urspr.:

Satzungsgemäß ausgelegen in der Zeit
vom
bis

Zeit und Ort der Auslegung sind vor Auslegung ortsüblich bekannt gemacht worden

Gemeinde:

Dienstsiegel / Unterschrift

Planfeststellungsbehörde

Quelle: Geobasisdaten © Bayerische Vermessungsverwaltung